

STAV	NÁVRH DO R. 2010	
		HRANICE KATASTRÁLNÍ
		HRANICE ZASTAVĚNÉHO ÚZEMÍ
		PLOCHY OBYTNÉ VÝSTAVBY - RODINNÉ DOMY
		SPORTOVNÍ PLOCHY
		PLOCHY OBČANSKÉ VYBAVENOSTI
		PLOCHY PRŮMYSLOVÉ VÝROBY A SKLADŮ
		PLOCHY TECHNICKÝCH ZAŘÍZENÍ
		ORNÁ PŮDA VELKOVÝROBNĚ OBHOSPODAŘOVANÁ
		ZAHRADY, ZÁHUMENKY, SADY, ORNÁ PŮDA V DROBNÉ DRŽBĚ
		PLOCHY URČENÉ K PLNĚNÍ FUNKCÍ LESA
		REMÍZKY A NÁLETOVÁ ZELENĚ
		PLOCHY VEŘEJNÉ ZELENĚ
		PLOCHY IZOLAČNÍ ZELENĚ
		TRVALÉ TRAVNÍ POROSTY (LOUKY, PASTVINY)
		SOLITÉRNÍ, ROZPTÝLENÁ, DOPROVODNÁ ZELENĚ, ALEJE
		SILNICE II. A III. TŘÍDY
		MÍSTNÍ KOMUNIKACE
		ÚČELOVÉ KOMUNIKACE ZPEVNĚNÉ
		ÚČELOVÉ KOMUNIKACE NEZPEVNĚNÉ
		HRANICE SOUBORU OBJEKTŮ PŮVODNÍ LIDOVÉ ARCHITEKTURY
		ROZHLEDOVÁ POLE KŘIŽOVATEK
		DOCHÁZKOVÉ VZDÁLENOSTI ZASTÁVEK 300 m, 500 m
		OCHRANNÉ PÁSMO KOMUNIKACE
		OCHRANNÉ PÁSMO LESA
		VODNÍ TOKY A VODNÍ PLOCHY
		AUTOBUSOVÉ ZASTÁVKY
		PÁSMO HYGIENICKÉ OCHRANY
		LOKÁLNÍ BOKORIDOR FUNKČNÍ A VYMEZENÝ





STŘECHA SEDLOVÁ
POČET NADZEMNÍCH PODLAŽÍ
P OBYTNÉ PODKROVÍ


	ELEKTRICKÉ VEDENÍ VN 22 kV
	KABEL ELEKTRICKÉHO VEDENÍ VN 22 kV
	OCHRANNÉ PÁSMO ELEKTRICKÝCH ZAŘÍZENÍ
	TRAFOSTANICE STOŽÁROVÁ/KIOSKOVÁ
	DÁLKOVÝ KABEL
	MÍSTNÍ SDĚLOVACÍ KABEL
	STL PLYNOVOD
	ZÁSOBOVACÍ VODOVODNÍ ŘÁD
	VODOJEM
	PŘÍTOK EXTRAVILÁNOVÝCH VOD
	ZÁCHYTNÝ PŘÍKOP S LAPAČEM SPLAVENIN
	DEŤOVÁ KANALIZACE
	SPLAŠKOVÁ KANALIZACE
	ČOV
	HRANICE TLAKOVÝCH PÁSEM
	PLOCHY ZÁBORU ZPF - BYDLENÍ
	PLOCHY ZÁBORU ZPF - VÝROBA SMÍŠENÁ
	PLOCHY ZÁBORU ZPF - TECHNICKÁ INFRASTRUKTURA
	PLOCHY ZÁBORU ZPF - IZOLAČNÍ ZELENĚ
	PLOCHY ZÁBORU ZPF - PLOCHY LESŮ
	MELIORACE
	HRANICE BPEJ S OZNAČENÍM

FUNKČNÍ PLOCHY

	PLOCHY URBANIZOVANÉ
	PLOCHY NEURBANIZOVANÉ
REGULACE FUNKČNÍ	
	PLOCHY INDIVIDUÁLNÍHO BYDLENÍ
	PLOCHY OBČANSKÉ VYBAVENOSTI A SPORTU
	PLOCHY SMÍŠENÉ VÝROBY
	PLOCHY PRŮMYSLOVÉ VÝROBY A SKLADŮ
	PLOCHY DOPRAVY (KOMUNIKACE, DOPRAVNÍ ZAŘÍZENÍ)
	PLOCHY TECHNICKÉ VYBAVENOSTI
	PLOCHY URBANIZOVANÉ ZELENĚ
	PLOCHY S NÁVRHEM FUNKČNÍ ZMĚNY PRO VYZNAČENOU FUNKCI
	PLOCHY TRVALÝCH LESNÍCH POROSTŮ
	PLOCHY KRAJINNÉ ZELENĚ
	PLOCHY ZEMĚDĚLSKÉHO PŮDNÍHO FONDU - V DROBNÉ DRŽBĚ
	PLOCHY LOKÁLNÍHO ÚZEMNÍHO SYSTÉMU EKOL. STABILITY (BIOCENRA, BOKORIDORY)
	POZEMKOVÁ REZERVA PRO VYZNAČENOU FUNKCI

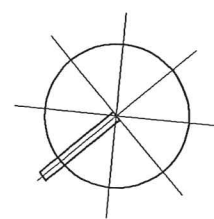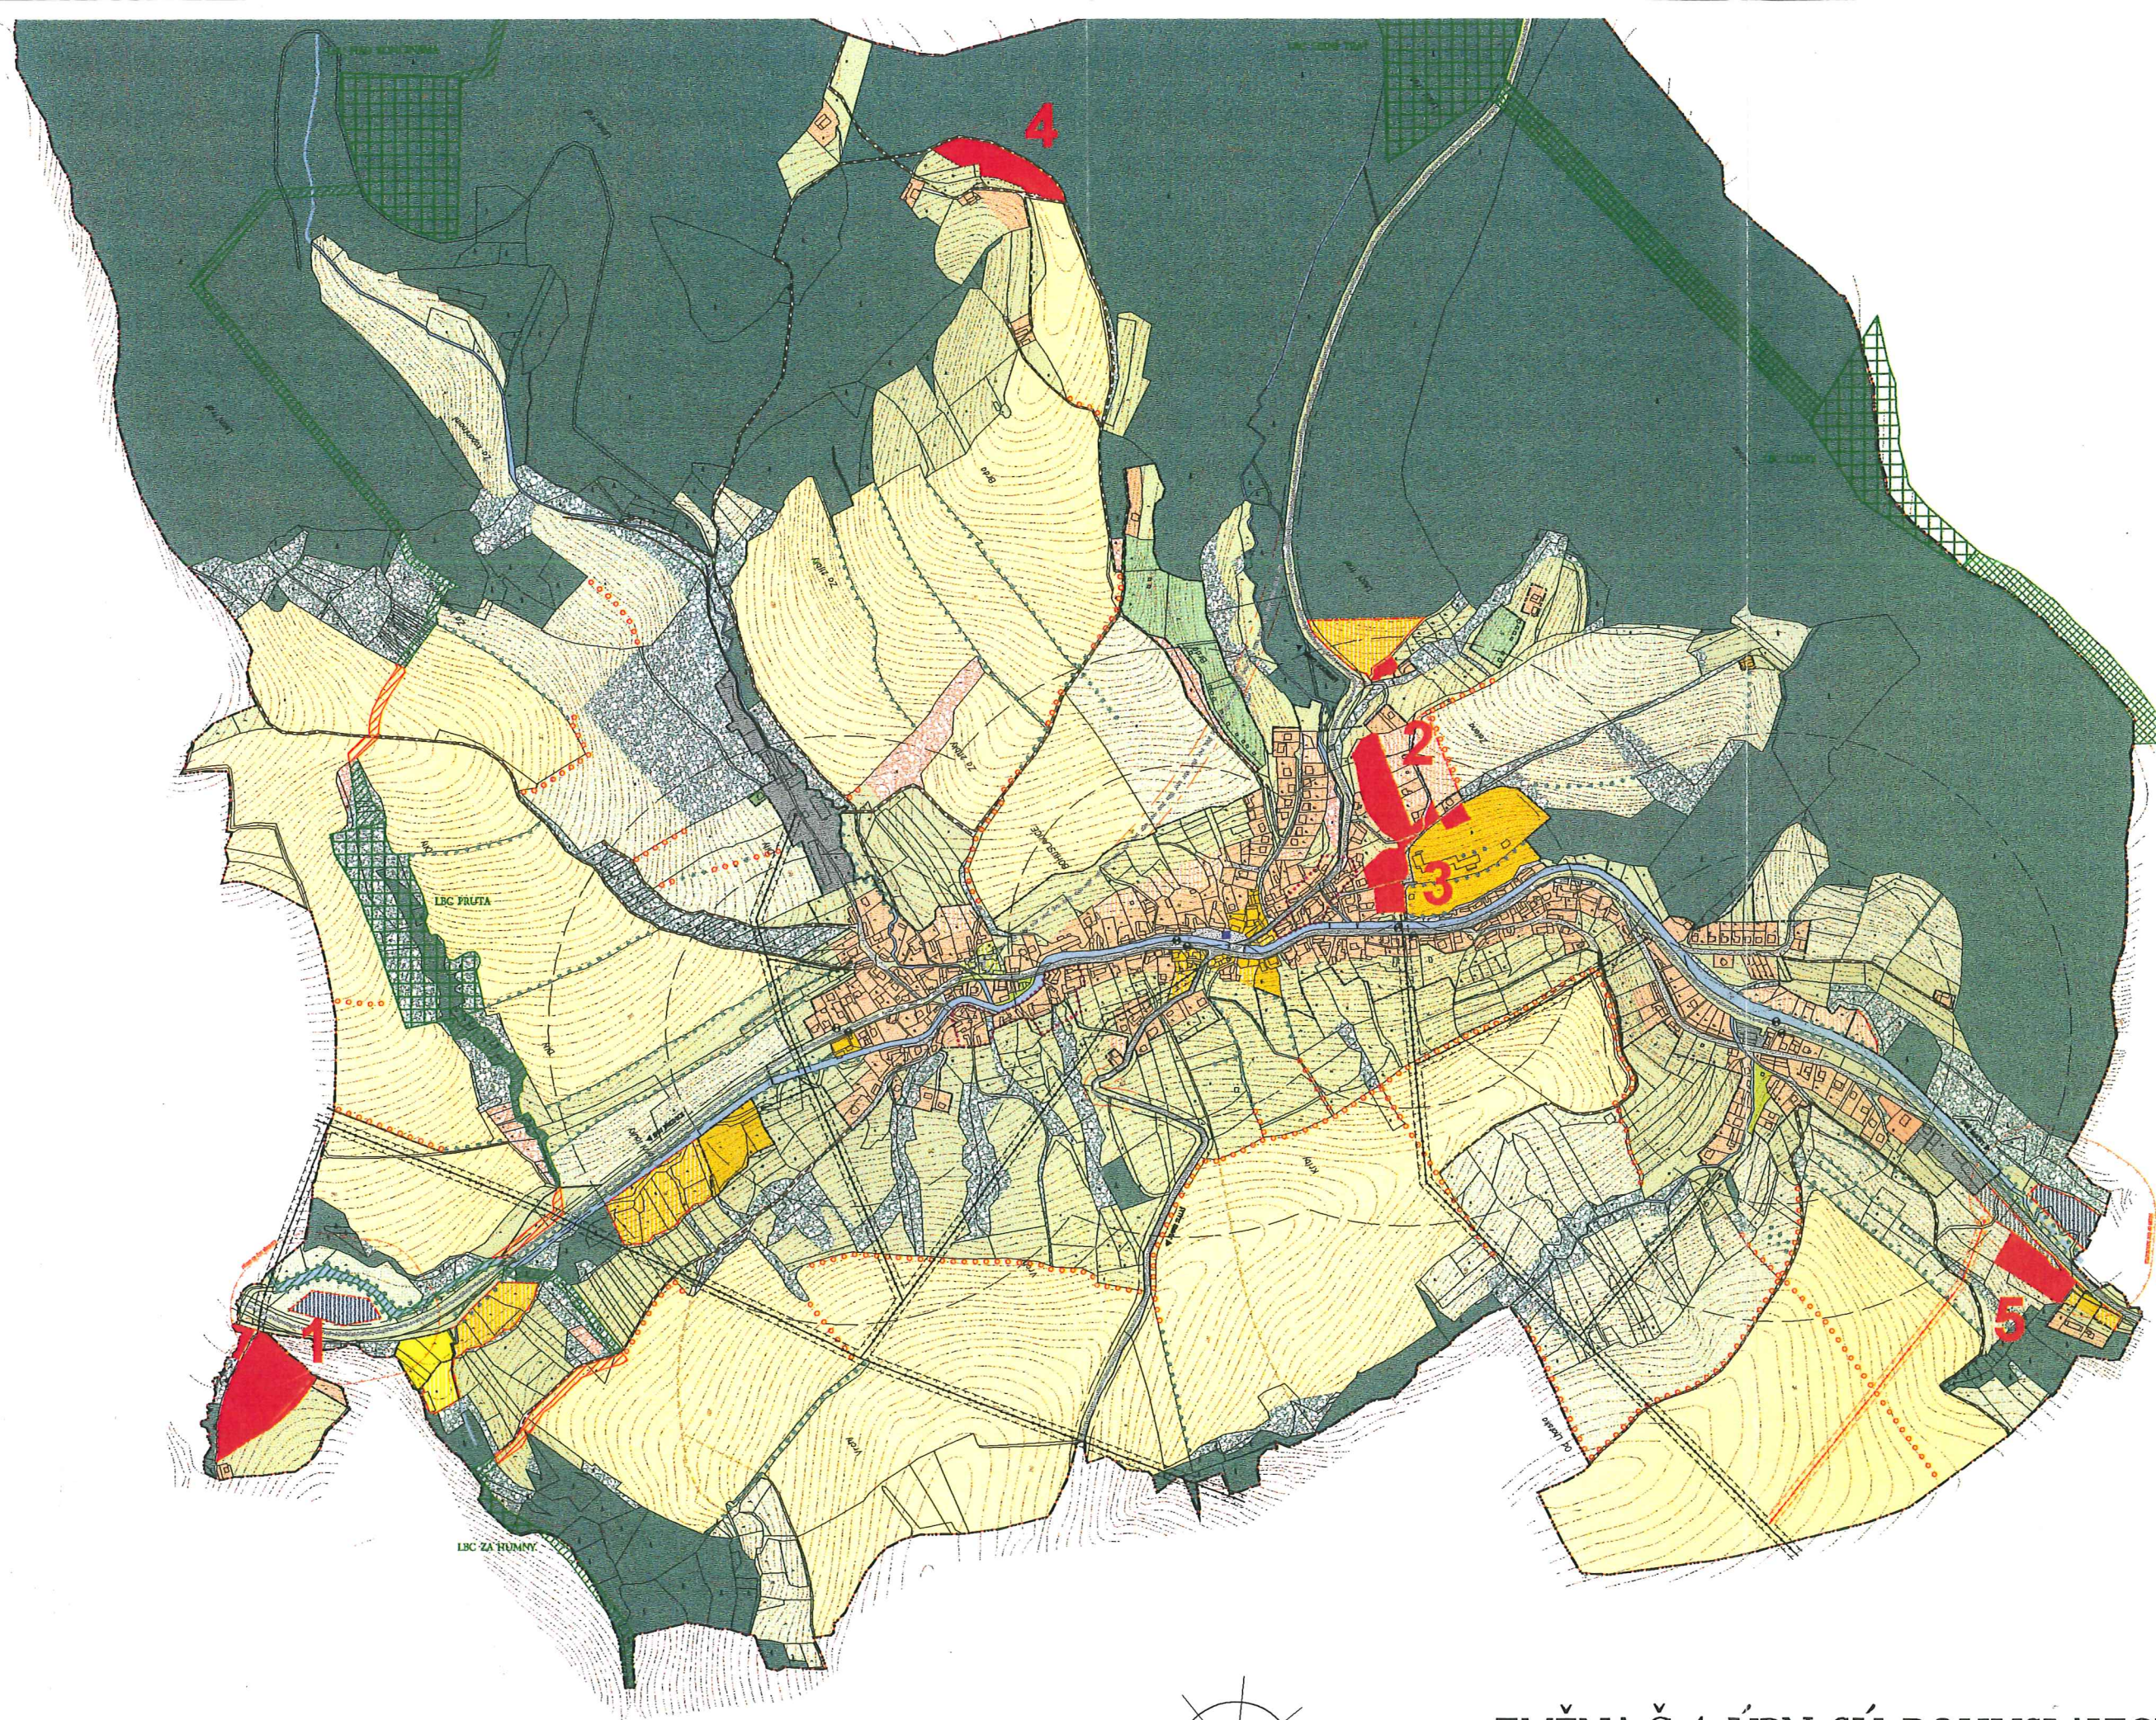

ZMĚNA Č. 1 ÚPN SÚ BOHUSLAVICE U ZLÍNA
LOKALITA 1 - 5 ŠIRŠÍ VZTAHY 1:10000

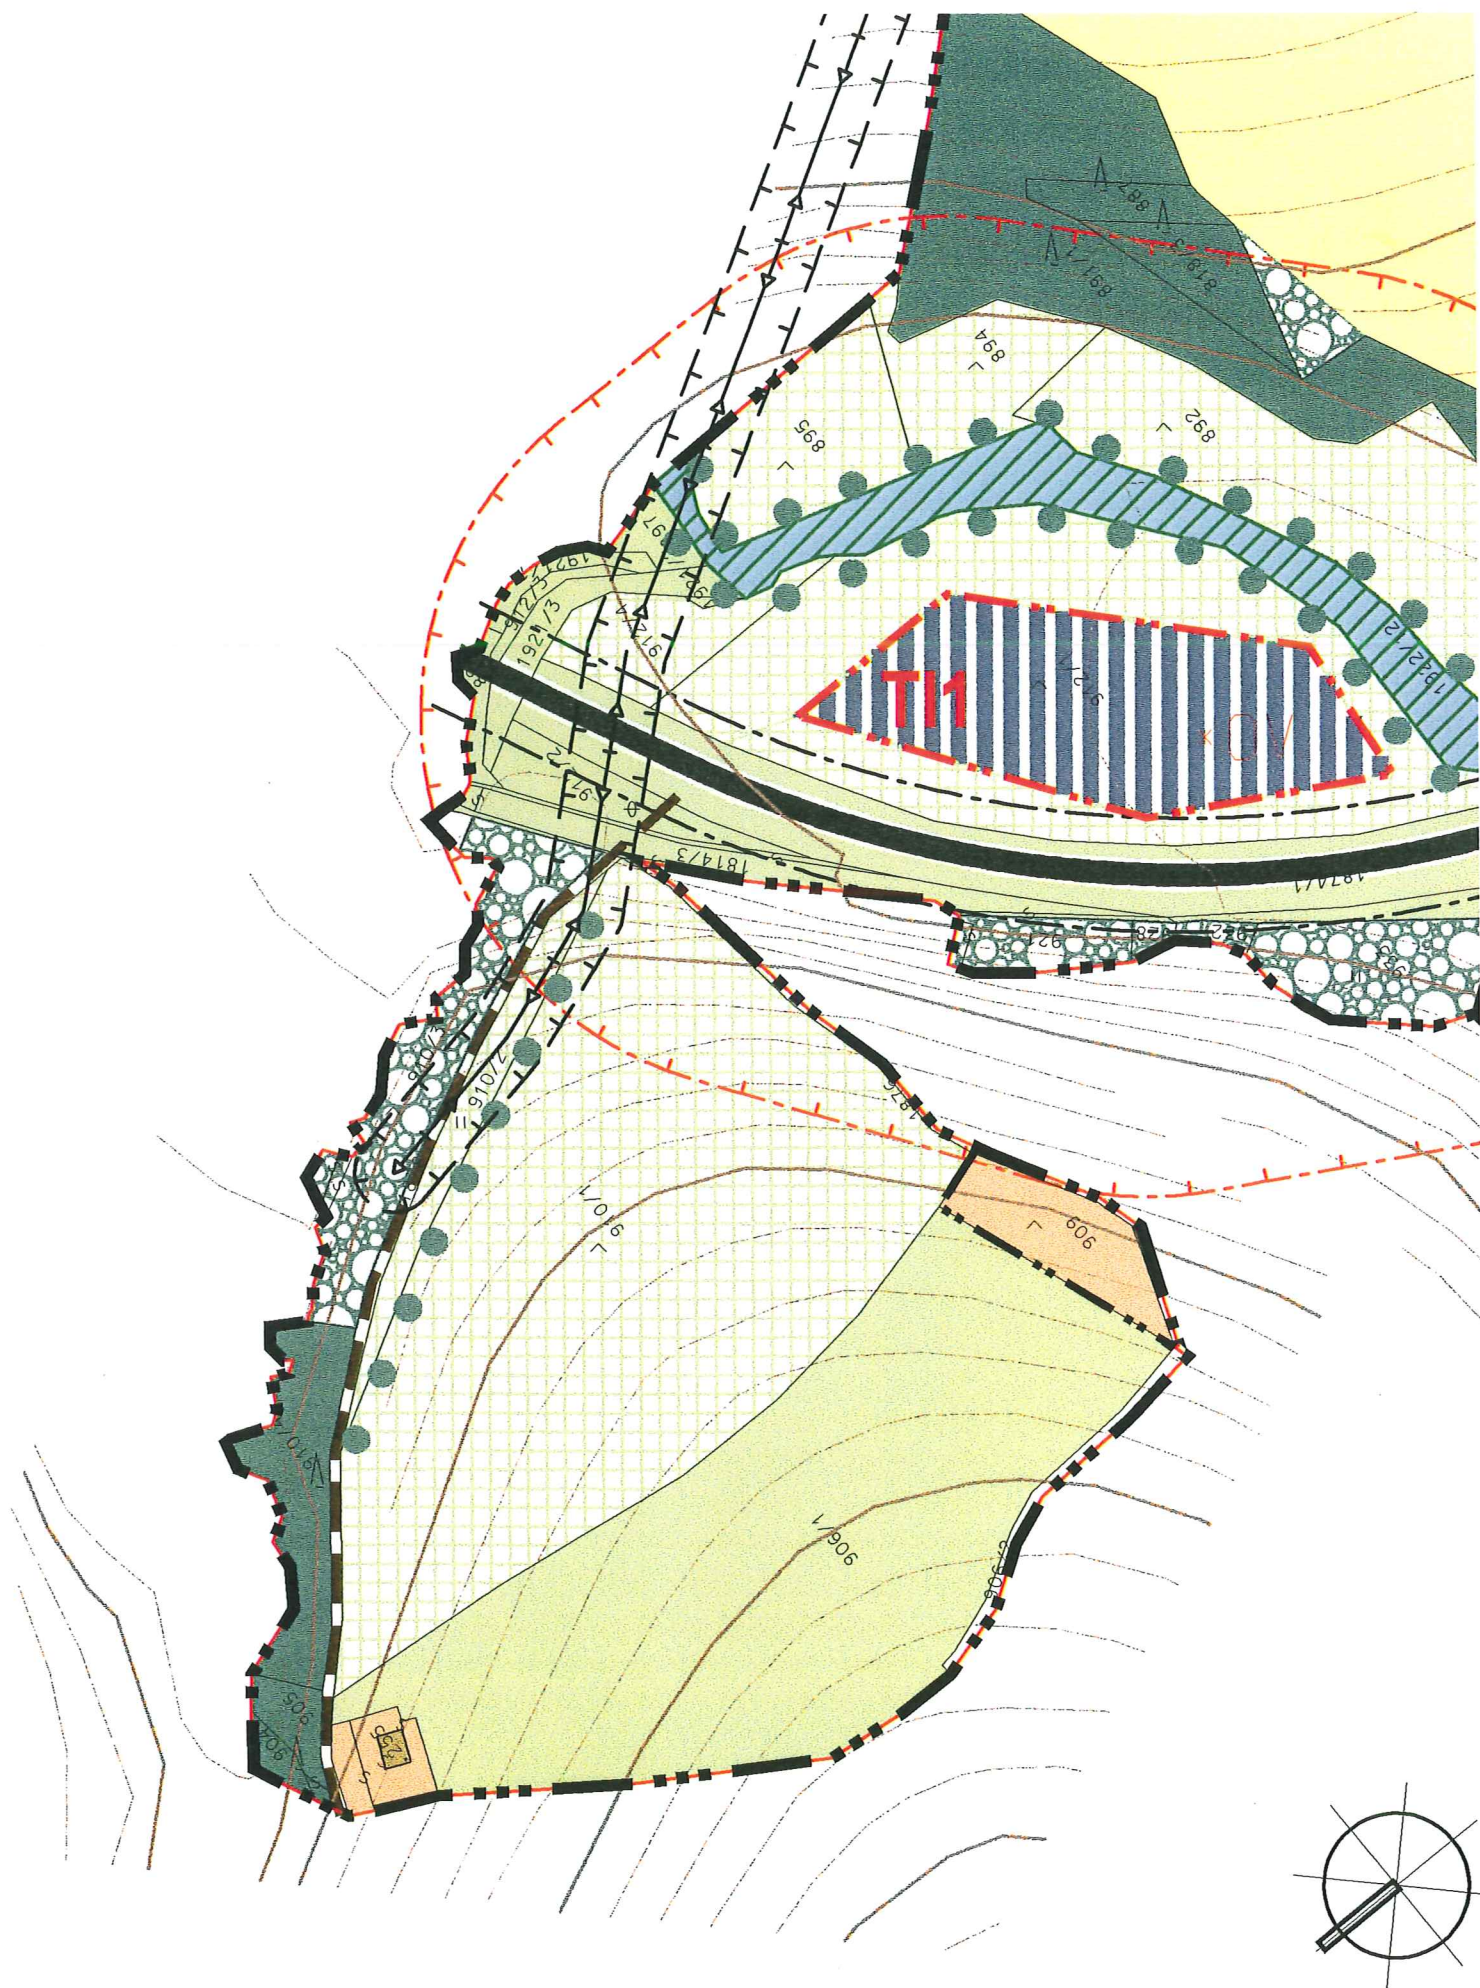


ZMĚNA Č. 1 ÚPN SÚ BOHUSLAVICE U ZLÍNA

LOKALITA 1

KOMPLEXNÍ URBANISTICKÝ NÁVRH - STÁVAJÍCÍ STAV

1:2 000

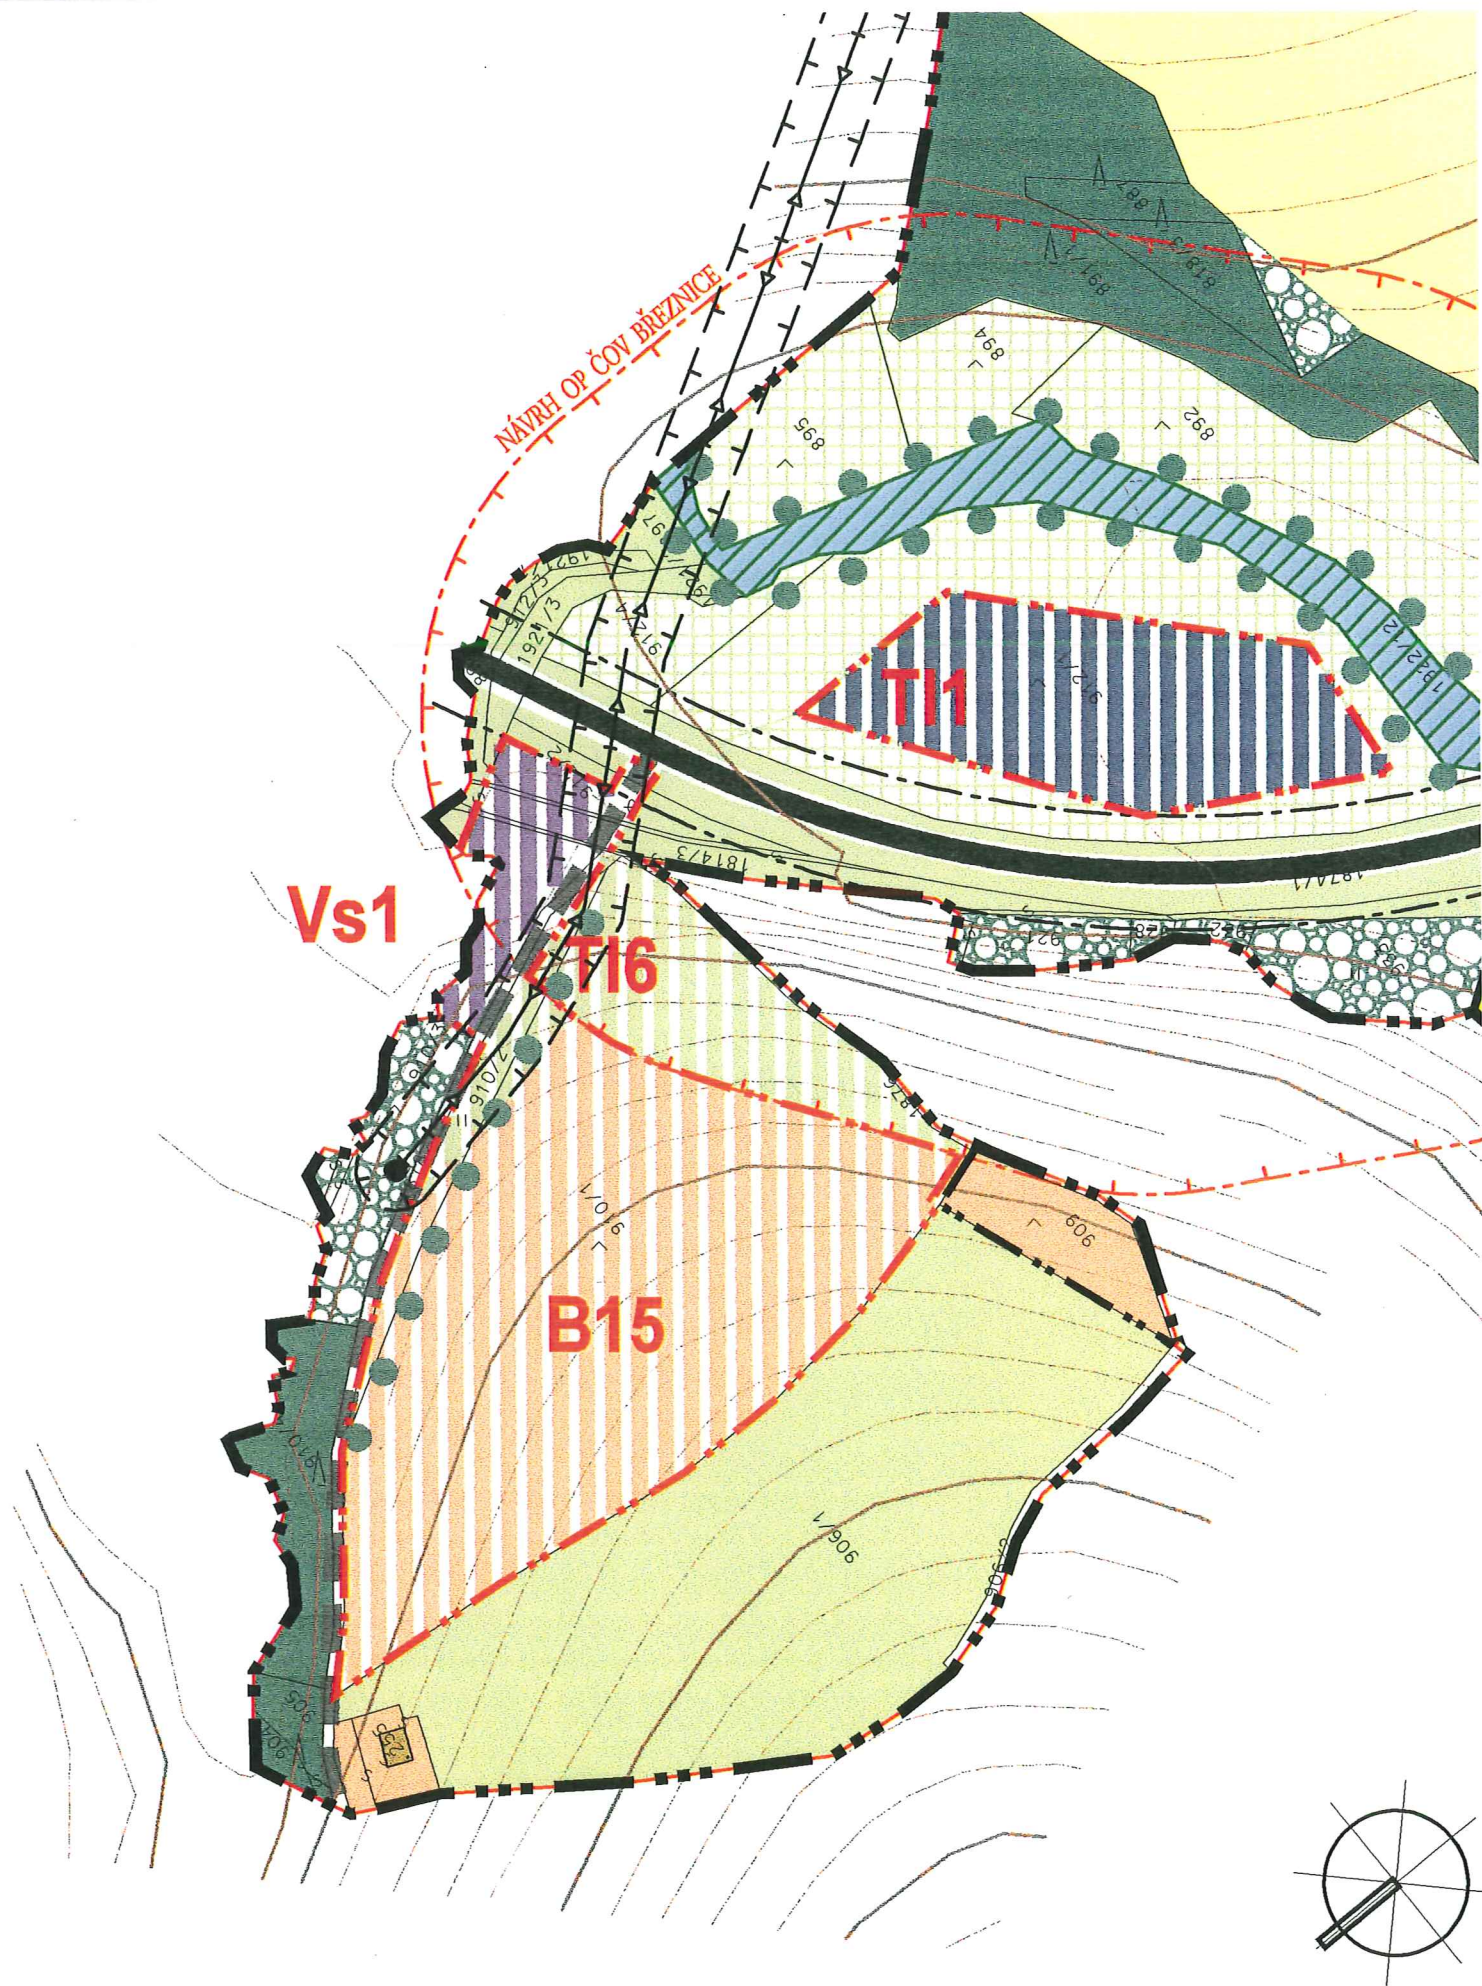

ZMĚNA Č. 1 ÚPN SÚ BOHUSLAVICE U ZLÍNA

LOKALITA 1

KOMPLEXNÍ URBANISTICKÝ NÁVRH - NAVRHOVANÝ STAV

1:2 000




ZMĚNA Č. 1 ÚPN SÚ BOHUSLAVICE U ZLÍNA

LOKALITA 1

VEŘEJNĚ PROSPĚŠNÉ STAVBY

1:2 000

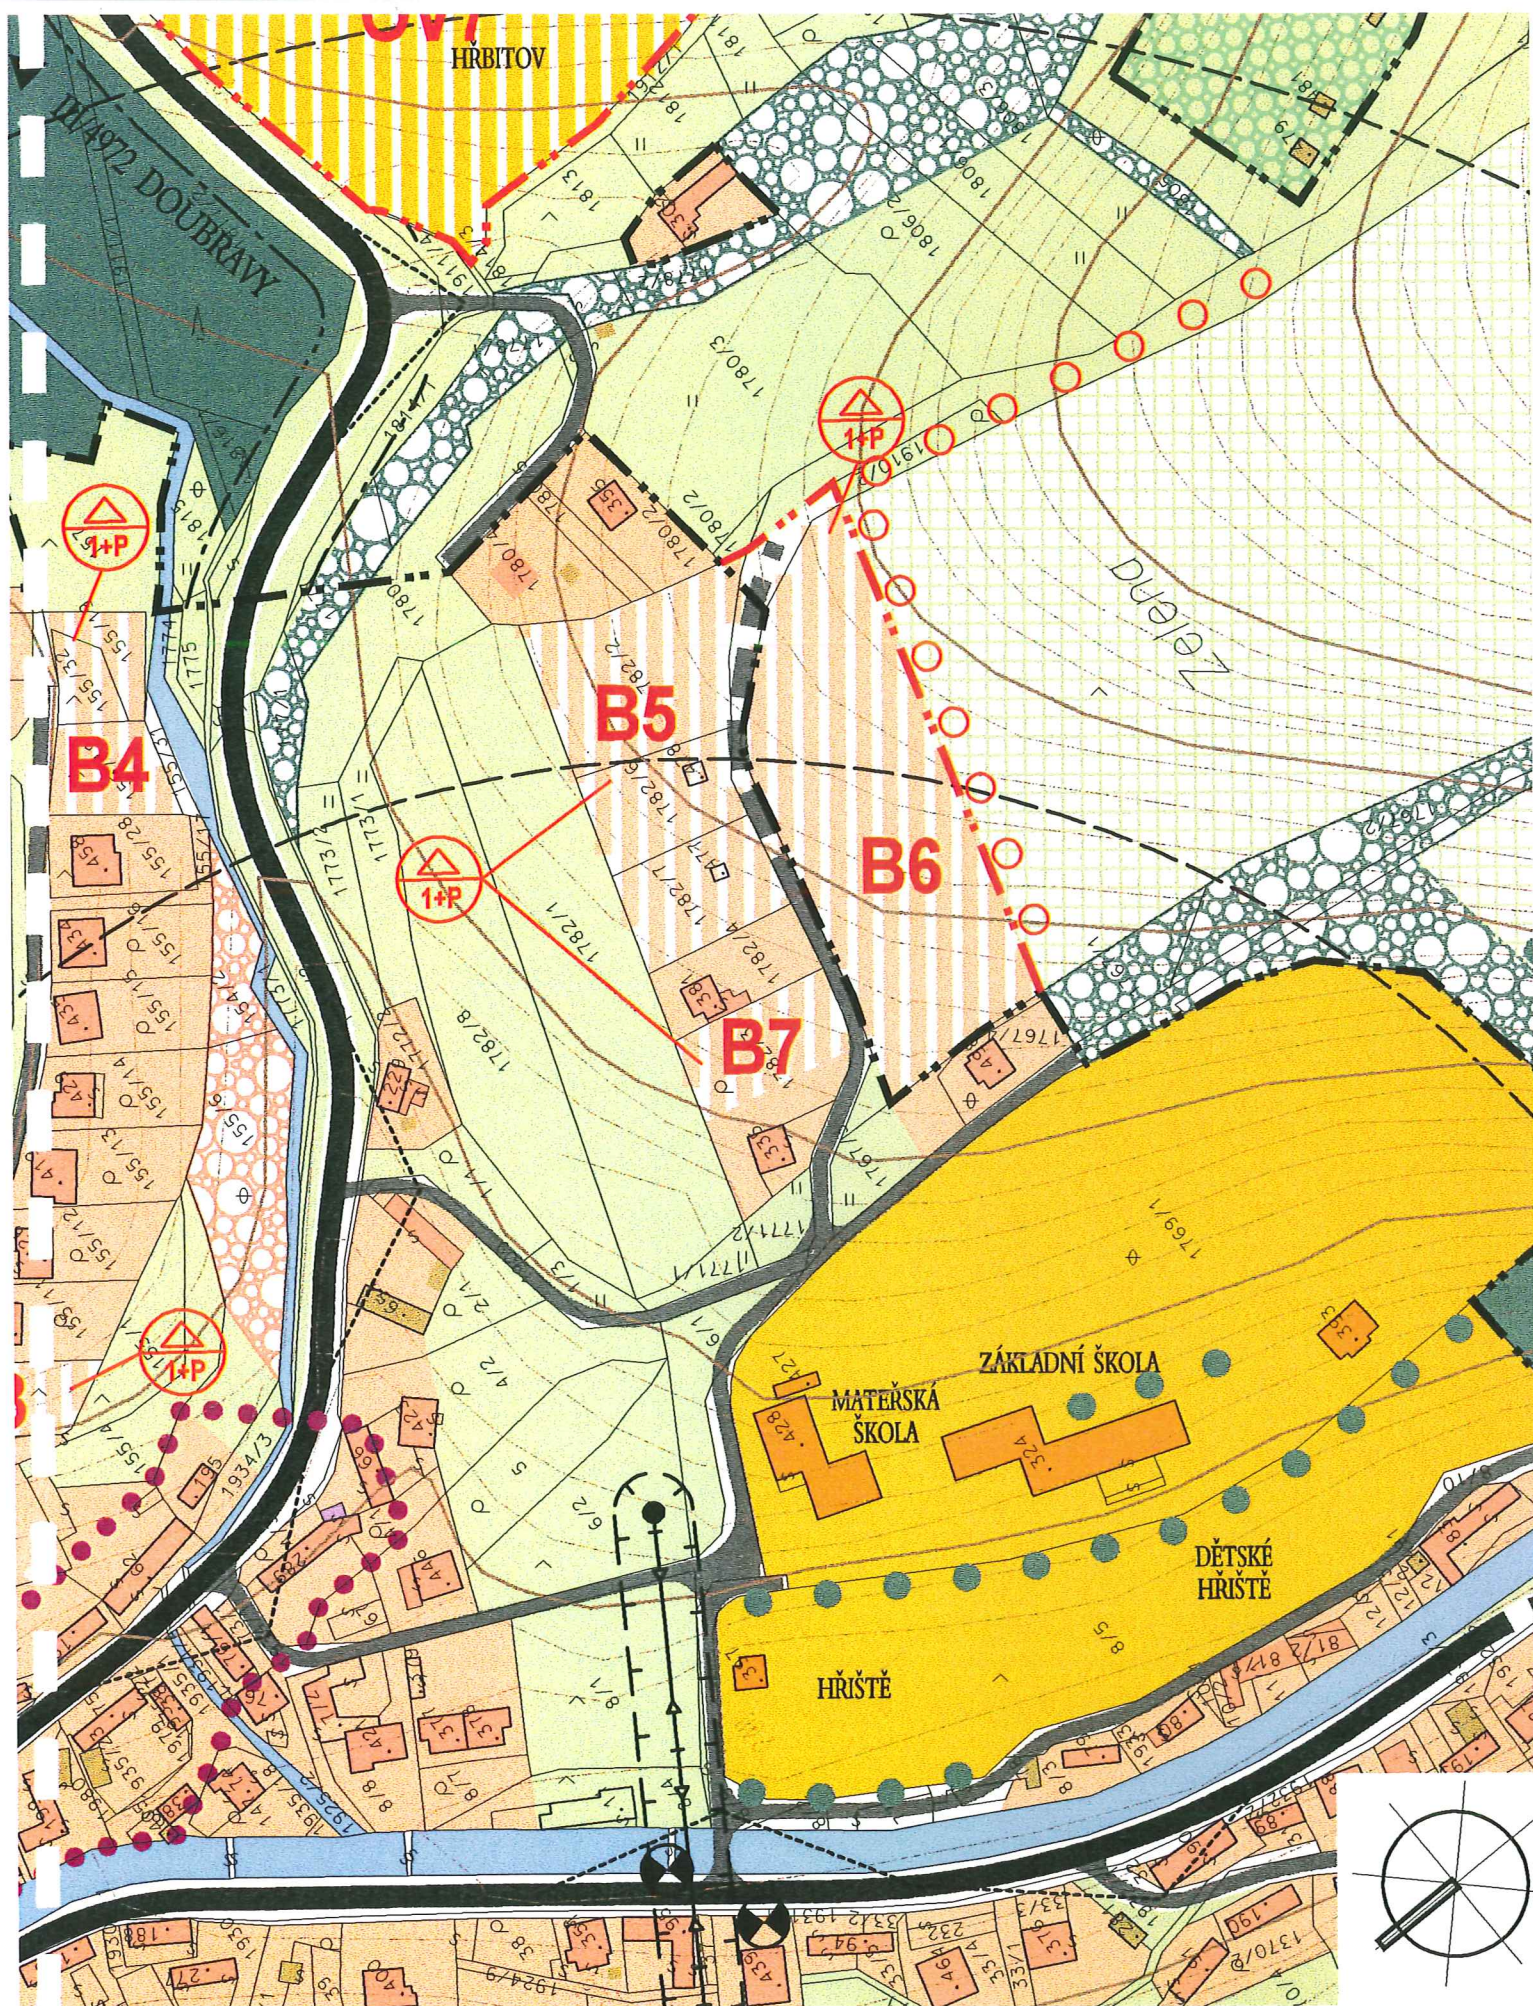


ZMĚNA Č. 1 ÚPN SÚ BOHUSLAVICE U ZLÍNA

LOKALITA 2,3

KOMPLEXNÍ URBANISTICKÝ NÁVRH - STÁVAJÍCÍ STAV

1:2 000

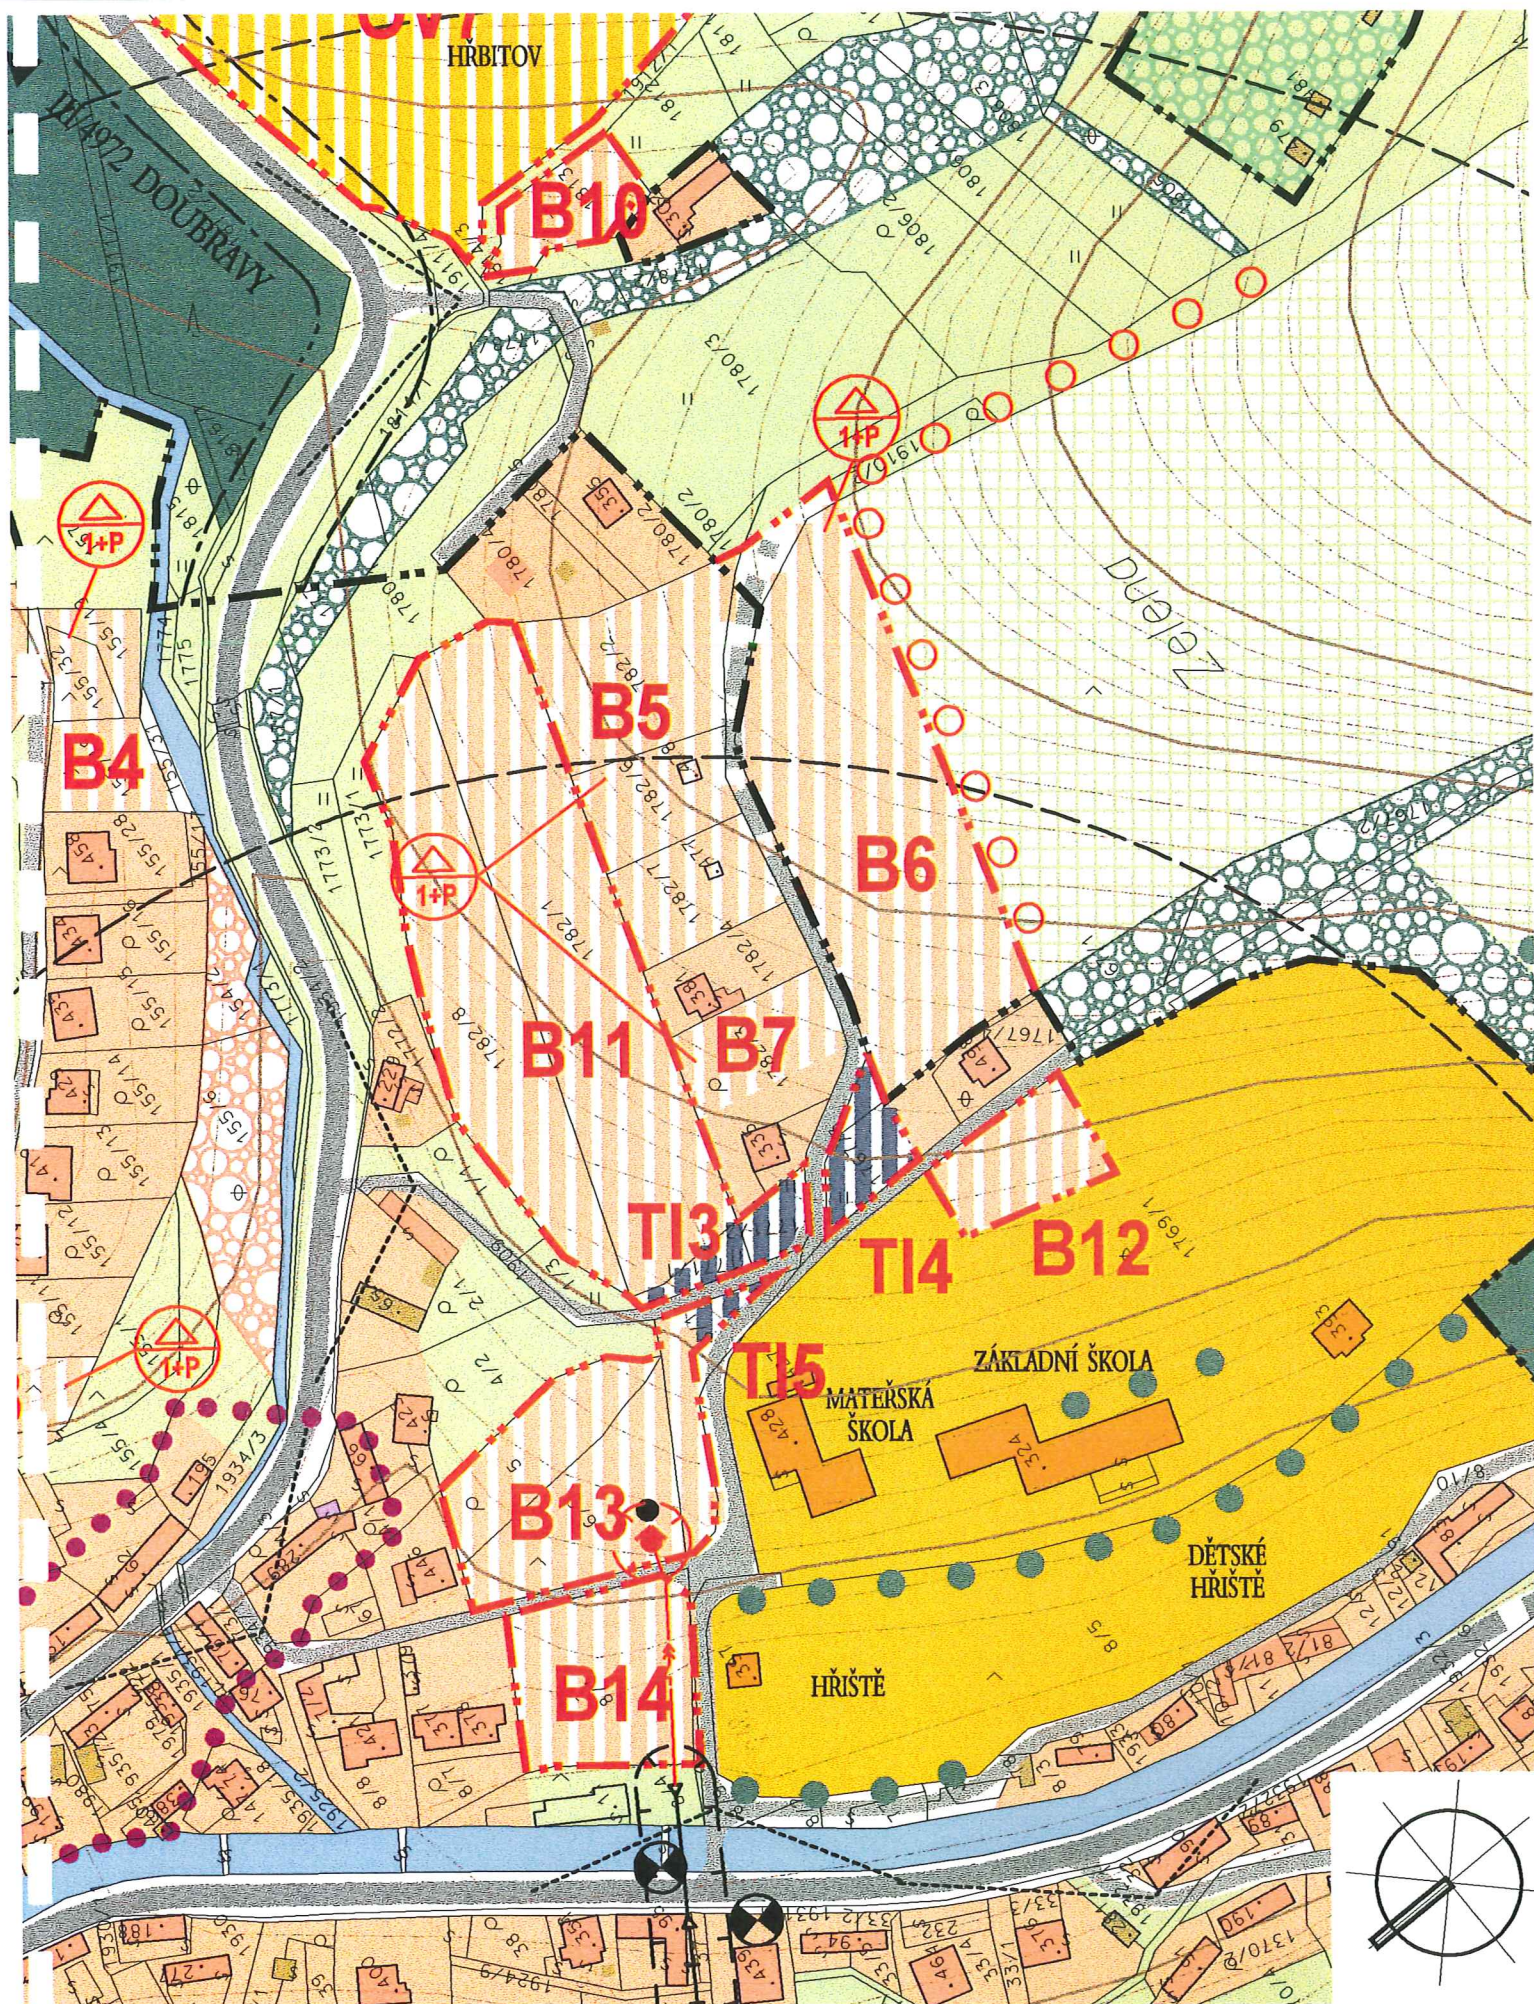


ZMĚNA Č. 1 ÚPN SÚ BOHUSLAVICE U ZLÍNA

LOKALITA 2,3

KOMPLEXNÍ URBANISTICKÝ NÁVRH - NAVRHOVANÝ STAV

1:2 000

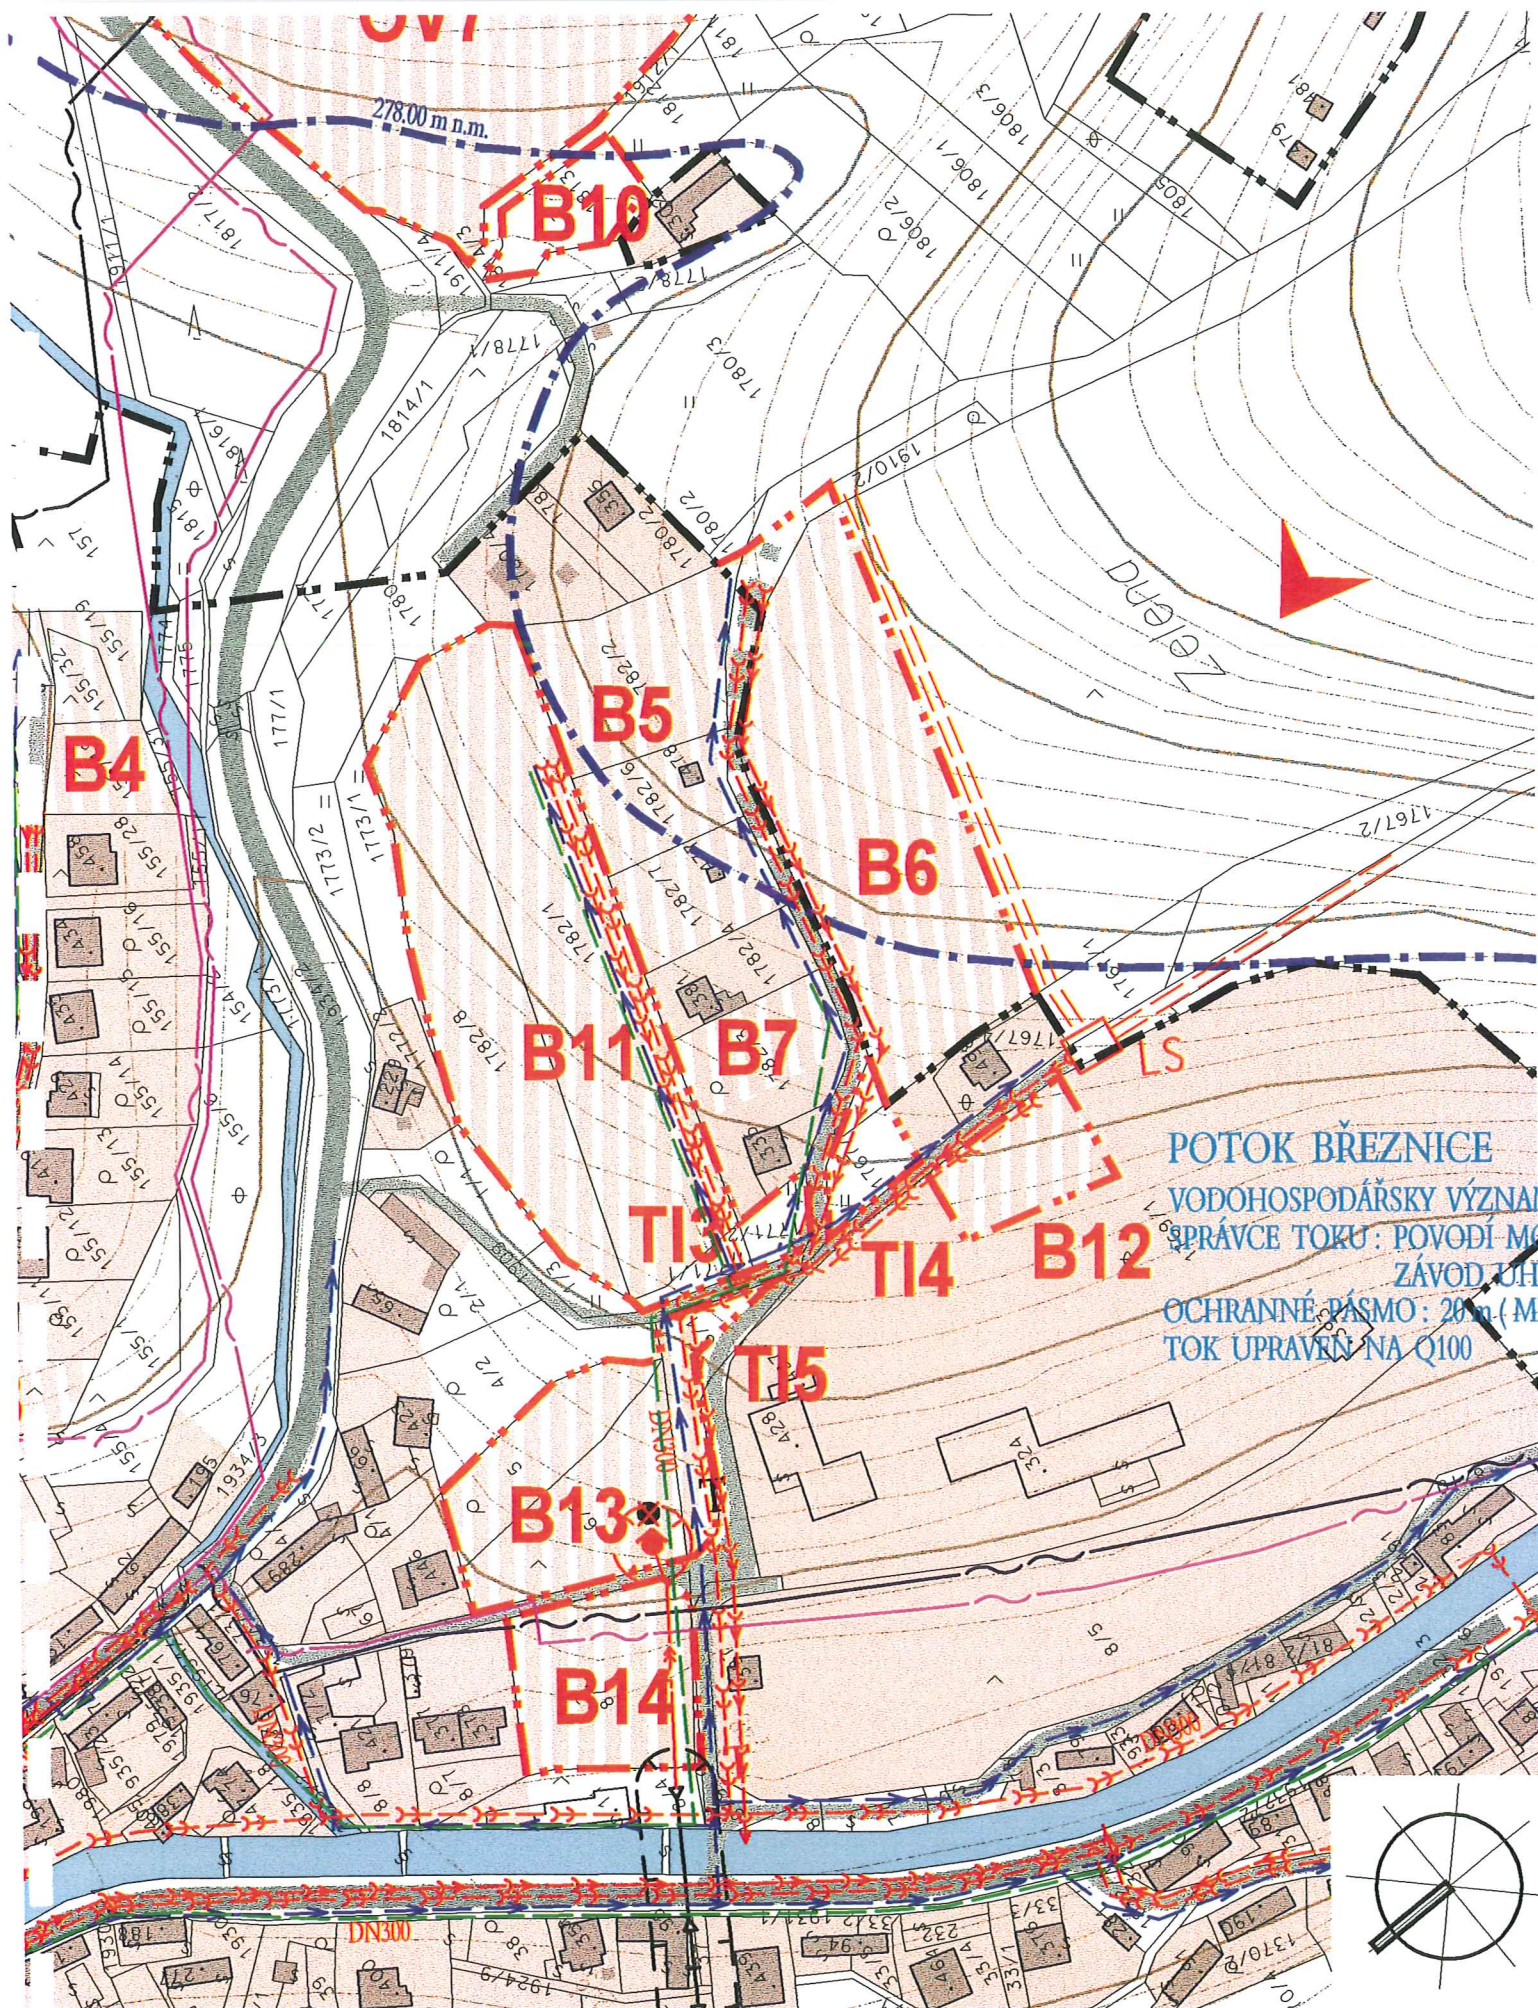

ZMĚNA Č. 1 ÚPN SÚ BOHUSLAVICE U ZLÍNA

LOKALITA 2,3

TECHNICKÁ INFRASTRUKTURA

1:2 000




ZMĚNA Č. 1 ÚPN SÚ BOHUSLAVICE U ZLÍNA

LOKALITA 2,3

VEŘEJNĚ PROSPĚŠNÉ STAVBY

1:2 000

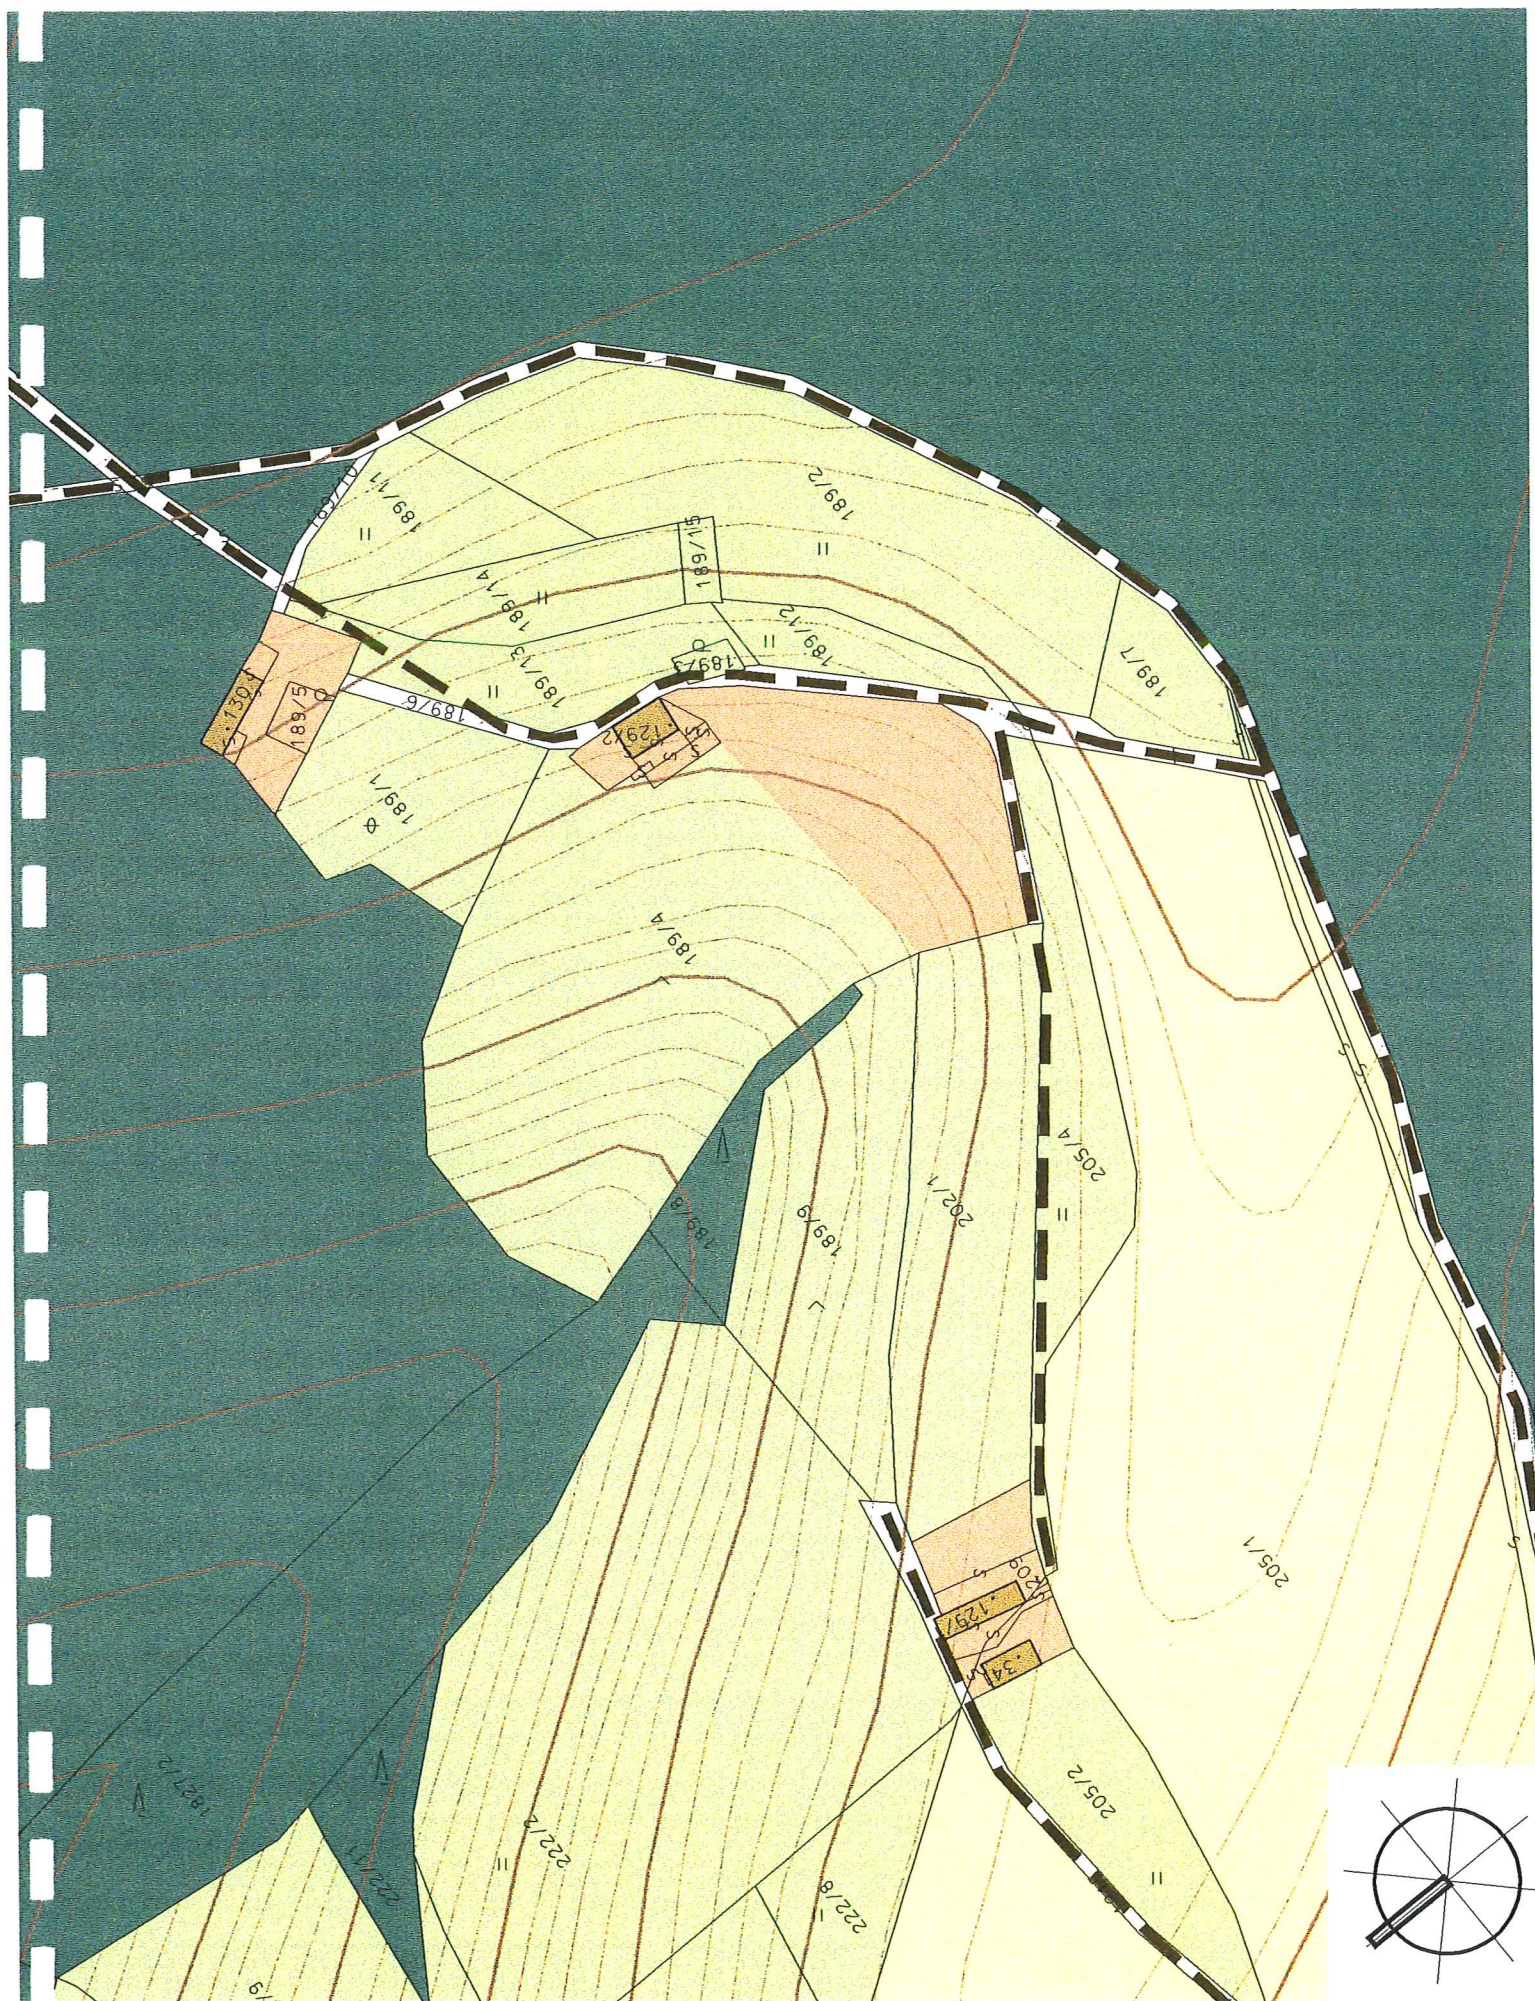


ZMĚNA Č. 1 ÚPN SÚ BOHUSLAVICE U ZLÍNA

LOKALITA 4

KOMPLEXNÍ URBANISTICKÝ NÁVRH - STÁVAJÍCÍ STAV

1:2 000

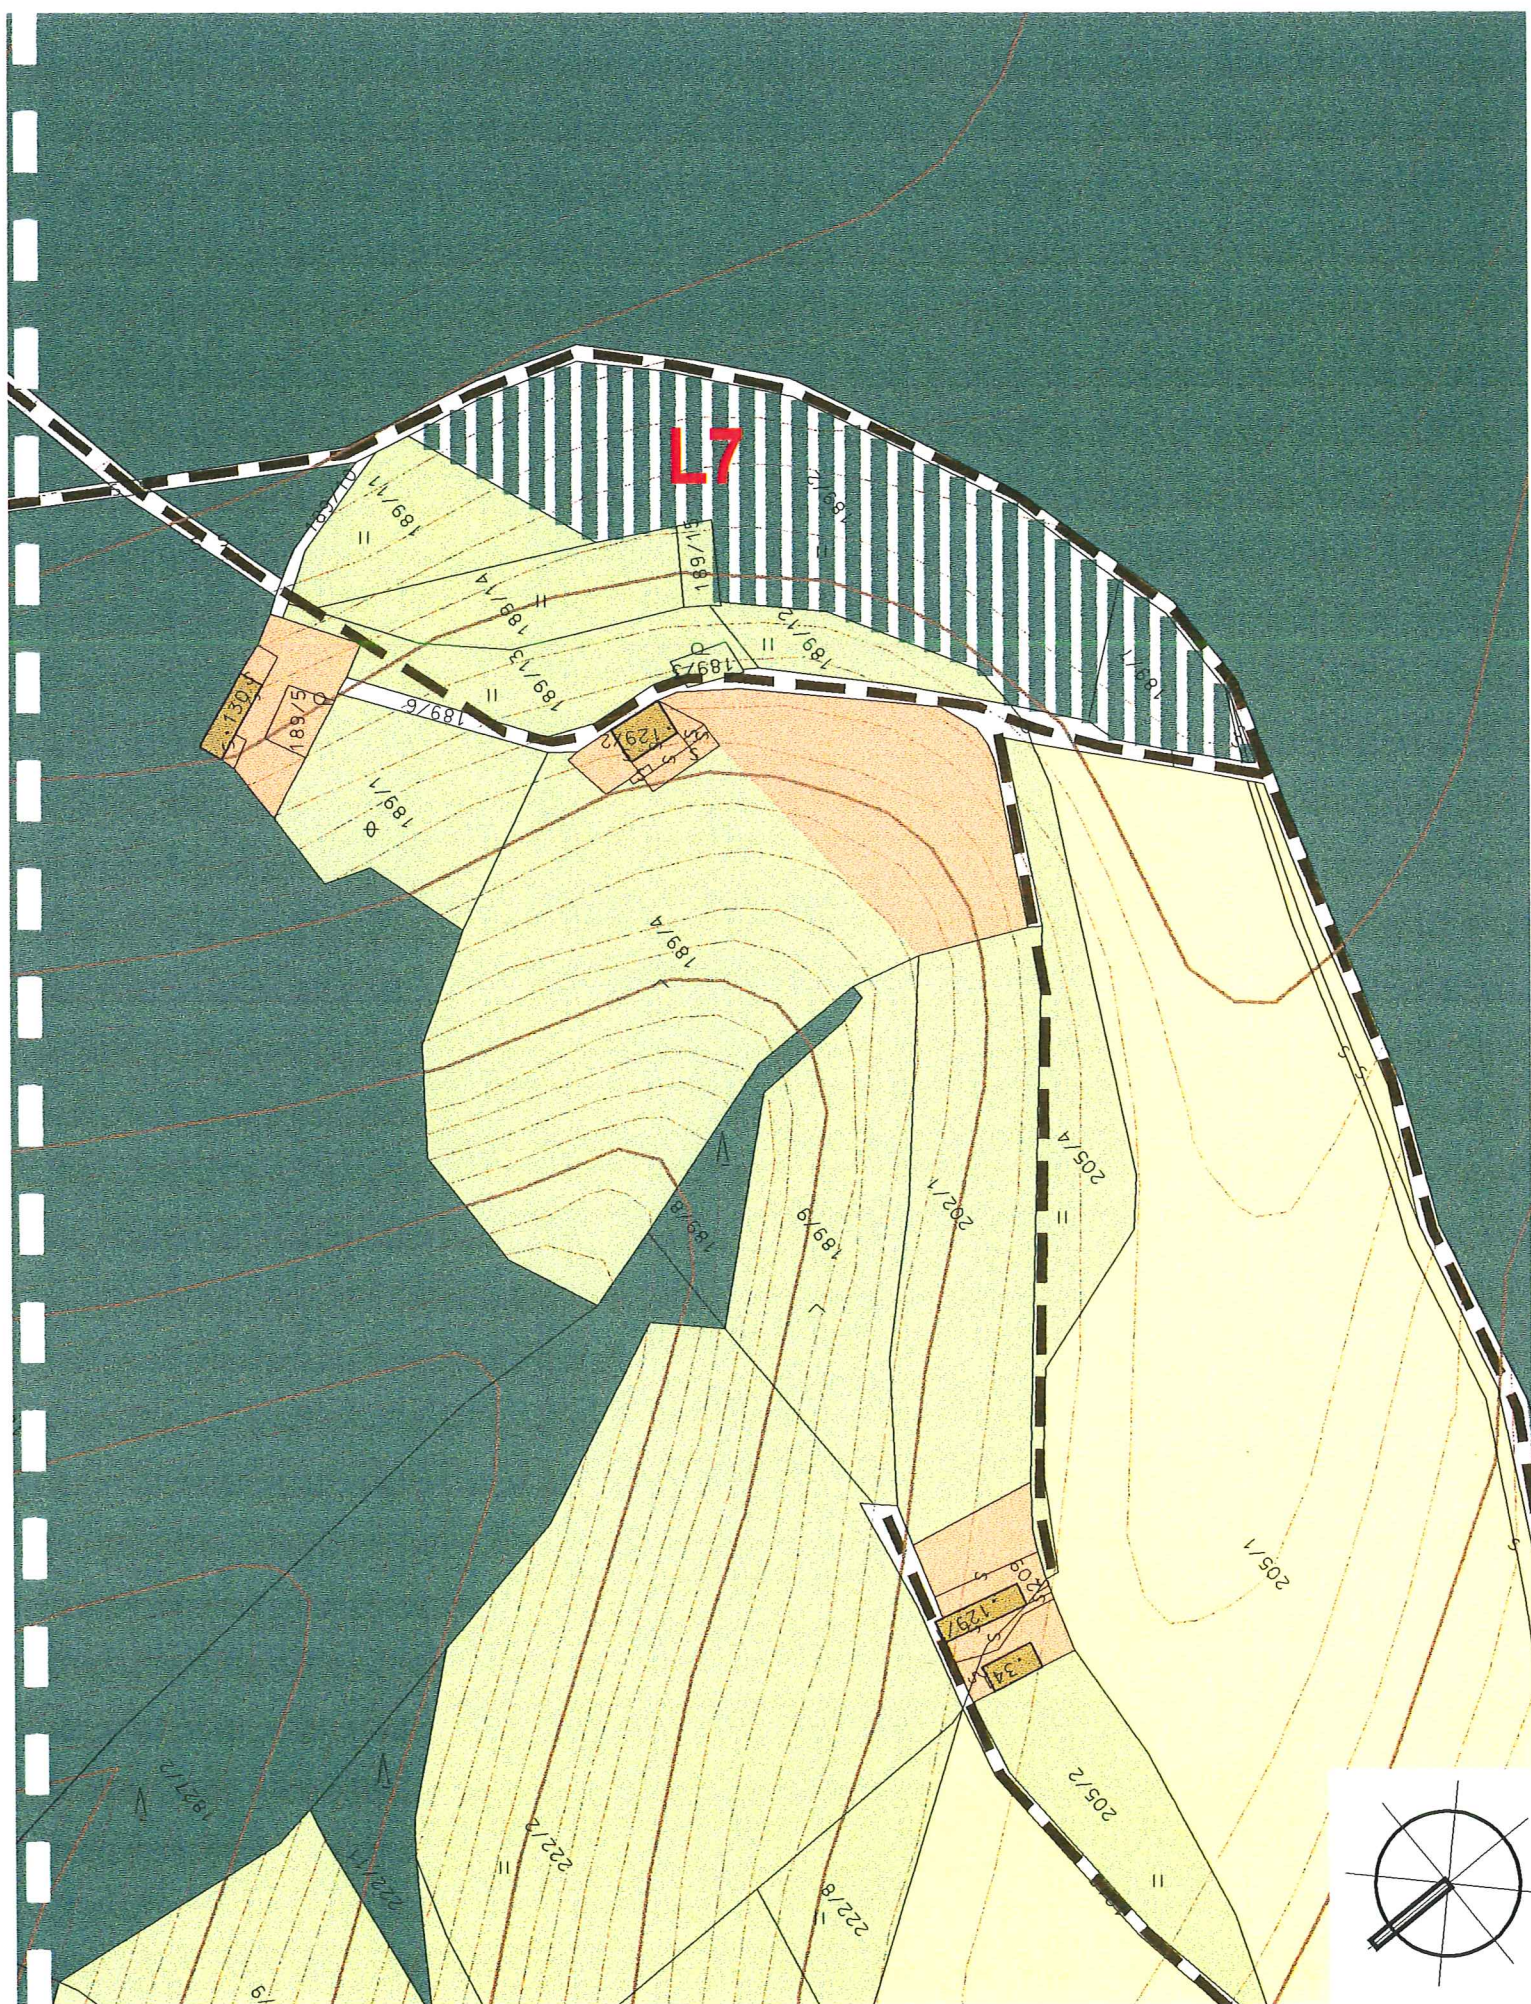


ZMĚNA Č. 1 ÚPN SÚ BOHUSLAVICE U ZLÍNA

LOKALITA 4


KOMPLEXNÍ URBANISTICKÝ NÁVRH - NAVRHOVANÝ STAV

1:2 000

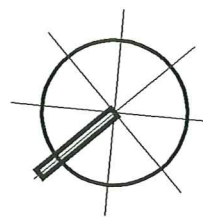

LOKALITA 5

1:2 000

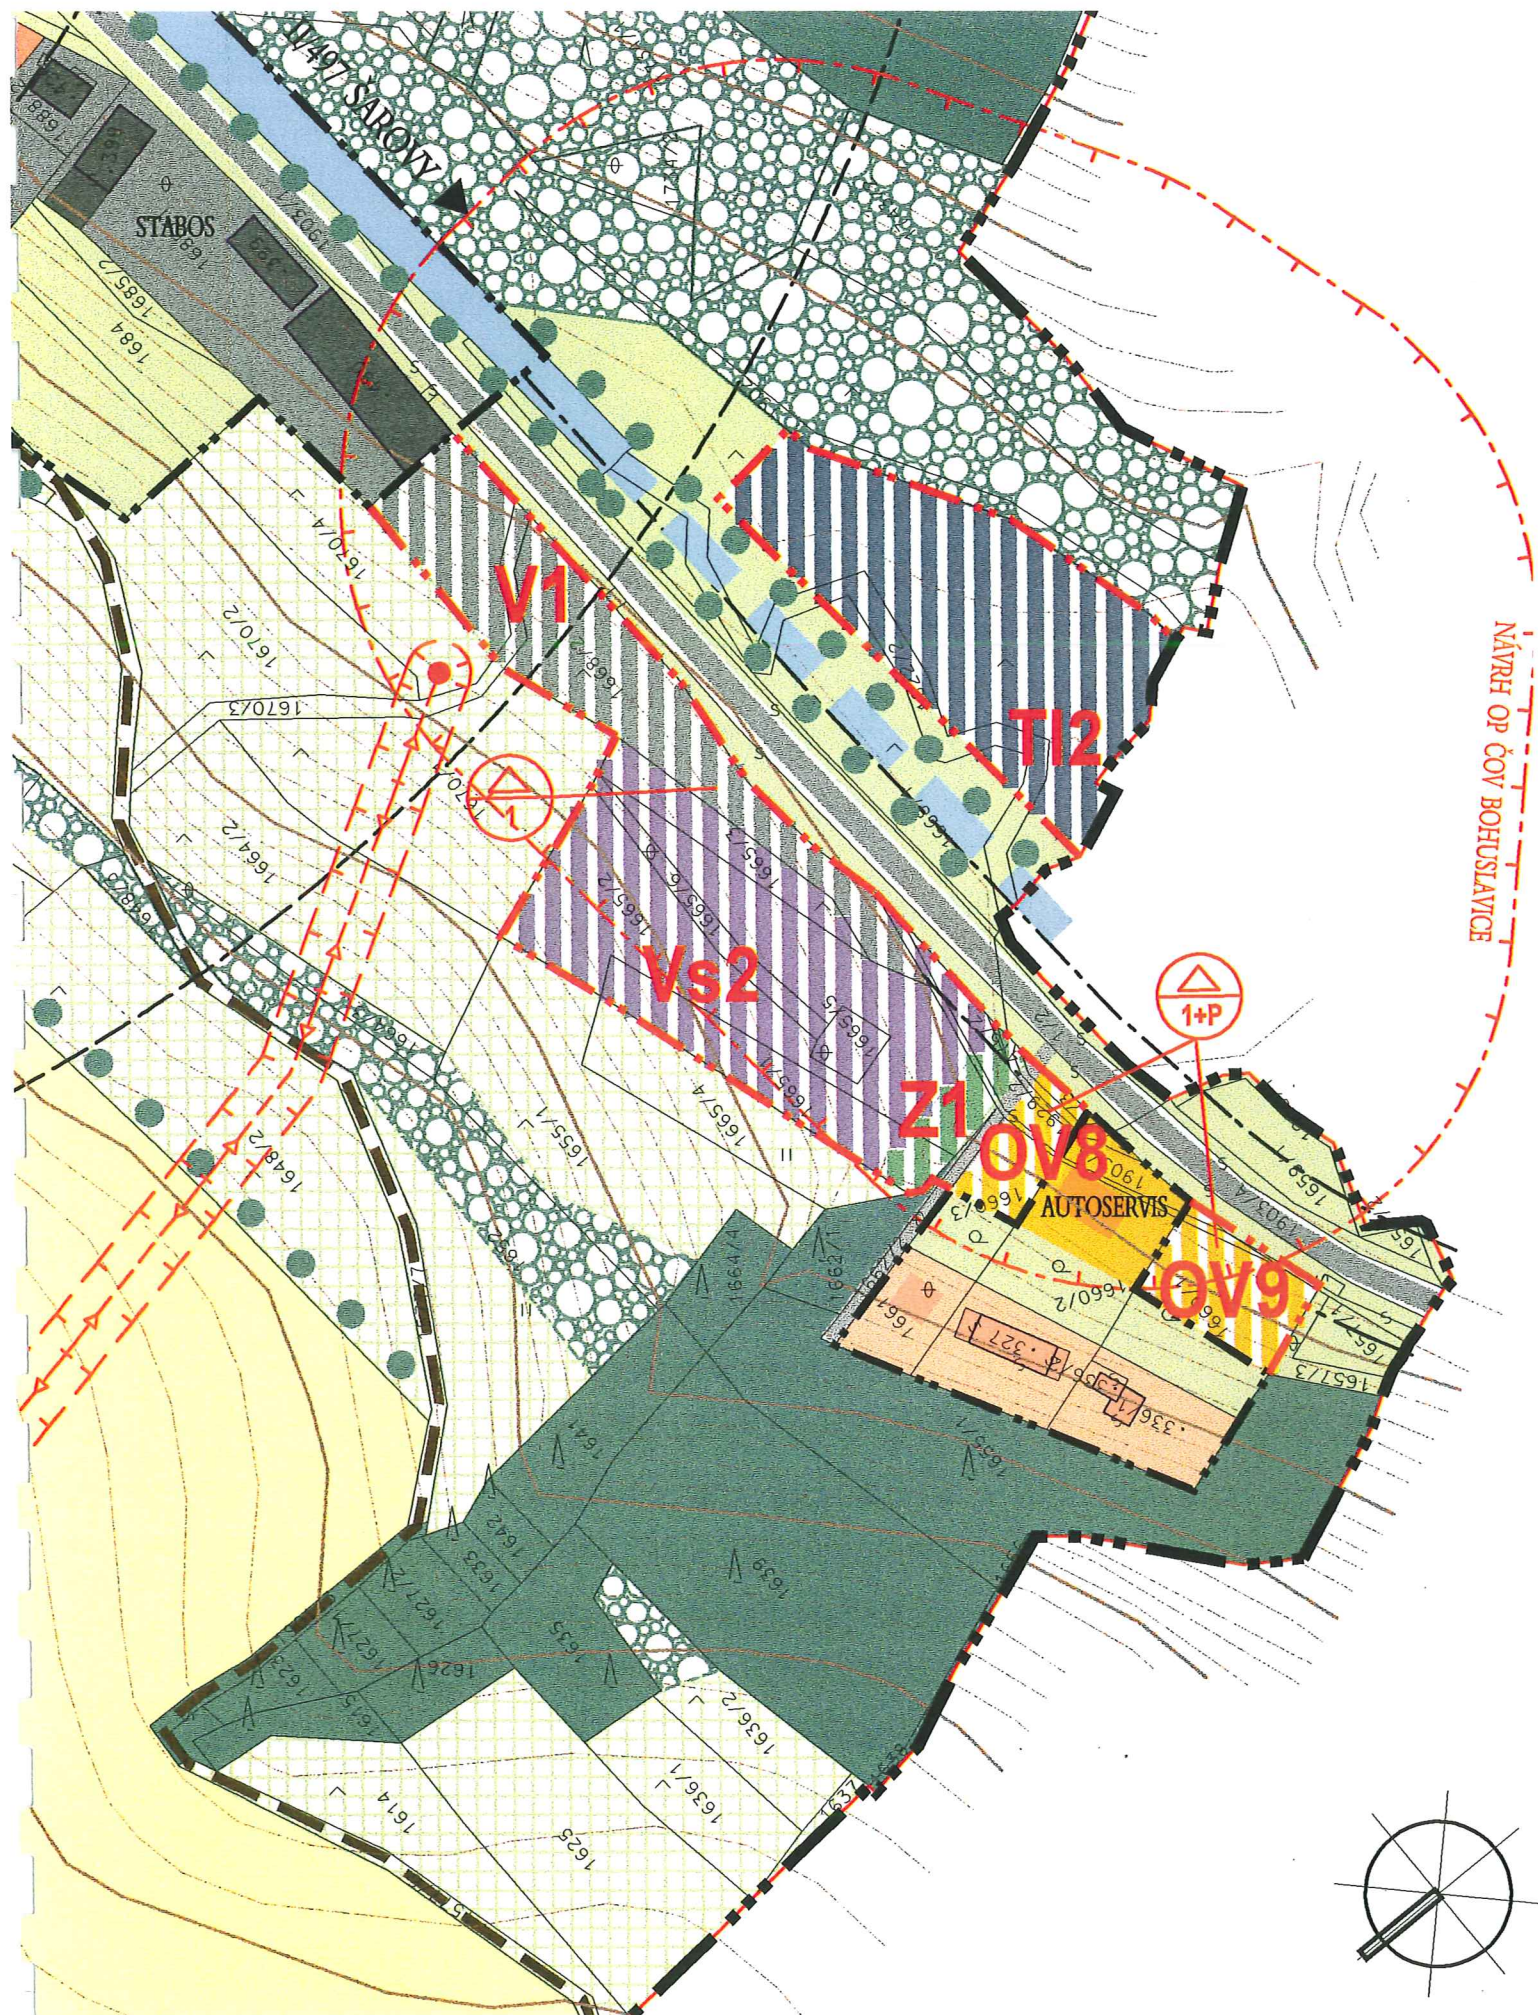

ZMĚNA Č. 1 ÚPN SÚ BOHUSLAVICE U ZLÍNA

LOKALITA 5

KOMPLEXNÍ URBANISTICKÝ NÁVRH - NAVRHOVANÝ STAV

1:2 000

