



ZMĚNA Č. 2 ÚPN SÚ BOHUSLAVICE U ZLÍNA
Č.V. 1 ŠIRŠÍ VZTAHY 1:5 000


STAV	NÁVRH				
		HRANICE KATASTRÁLNÍ		ELEKTRICKÉ VEDENÍ VN 22 kV	
		HRANICE SOUČASNĚ ZASTAVĚNÉHO ÚZEMÍ		OCHRANNÉ PÁSMO ELEKTRICKÝCH ZAŘÍZENÍ	
		PLOCHY OBYTNÉ VÝSTAVBY - RODINNÉ DOMY		TRAFOSTANICE STOŽÁROVÁ / KIOSKOVÁ	
		PLOCHY OBYTNÉ VÝSTAVBY - BYTOVÉ DOMY		DÁLKOVÝ KABEL	
		PLOCHY OBČANSKÉ VYBAVENOSTI		MÍSTNÍ SDELOVACÍ KABEL	
		PLOCHY SMÍŠENÉ VÝROBY		STL PLYNOVOD	
		PLOCHY PRŮMYSLOVÉ VÝROBY A SKLADŮ		ZÁSOBOVACÍ VODOVODNÍ ŘAD	
		PLOCHY TECHNICKÝCH ZAŘÍZENÍ		PŘÍTOK EXTRAVILÁNOVÝCH VOD	
		ORNÁ PŮDA VELKOVÝROBNĚ OBHOSPODAŘOVANÁ		ZÁCHYTNÝ PŘÍKOP S LAPAČEM SPLAVENIN	
		ZAHRADY, ZÁHUMENKY, SADY ORNÁ PŮDA V DROBNÉ DRŽBĚ		DEŠŤOVÁ KANALIZACE	
		PLOCHY URČENÉ K PLNĚNÍ FUNKCÍ LESA		SPLAŠKOVÁ KANALIZACE	
		REMÍZKY A NÁLETOVÁ ZELENĚ		ČOV	
		PLOCHY VEŘEJNÉ ZELENĚ		HRANICE TLAKOVÝCH PÁSEM	
		PLOCHY IZOLAČNÍ ZELENĚ		HRANICE ZÁPLAVY VYHLÁŠENÁ	
		TRVALÉ TRAVNÍ POROSTY (LOUKY, PASTVINY)			
		SOLITÉRNÍ, ROZPTÝLENÁ, DOPROVODNÁ ZELENĚ, ALEJE	FUNKČNÍ PLOCHY		
		SILNICE II. A III. TŘÍDY		PLOCHY URBANIZOVANÉ	
		MÍSTNÍ KOMUNIKACE		PLOCHY NEURBANIZOVANÉ	
		ÚČELOVÉ KOMUNIKACE ZPEVNĚNÉ	REGULACE FUNKČNÍ		
		ÚČELOVÉ KOMUNIKACE NEZPEVNĚNÉ		PLOCHY INDIVIDUÁLNÍHO BYDLENÍ	
		ROZHLEDOVÁ POLE KŘÍŽOVATEK		PLOCHY BYDLENÍ V BYTOVÝCH DOMECH	
		DOCHÁZKOVÉ VZDÁLENOSTI ZASTÁVEK 300 m, 500 m		PLOCHY OBČANSKÉ VYBAVENOSTI A SPORTU	
		OCHRANNÉ PÁSMO KOMUNIKACE		PLOCHY PRŮMYSLOVÉ VÝROBY A SKLADŮ	
		OCHRANNÉ PÁSMO LESA		PLOCHY DOPRAVY (KOMUNIKACE, DOPRAVNÍ ZAŘÍZENÍ)	
		VODNÍ TOKY A VODNÍ PLOCHY		PLOCHY TECHNICKÉ VYBAVENOSTI	
		AUTOBUSOVÉ ZASTÁVKY		PLOCHY URBANIZOVANÉ ZELENĚ	
		PÁSMO HYGIENICKÉ OCHRANY		PLOCHY S NÁVRHEM FUNKČNÍ ZMĚNY PRO VYZNAČENOU FUNKCI	
		HRANICE BPEJ S OZNAČENÍM		PLOCHY TRVALÝCH LESNÍCH POROSTŮ	
		PLOCHA ZÁBORU ZPF - BYDLENÍ		PLOCHY KRAJINNÉ ZELENĚ	
		PLOCHA ZÁBORU PUPFL - BYDLENÍ		PLOCHY ZEMĚDĚLSKÉHO PŮDNÍHO FONDU - VELK. OBHOSP.	
				PLOCHY ZEMĚDĚLSKÉHO PŮDNÍHO FONDU - V DROBNÉ DRŽBĚ	
				POZEMKOVÁ REZERVA PRO VYZNAČENOU FUNKCI	
			REGULACE FUNKČNÍCH PLOCH VE ZMĚNĚ 2		
				PLOCHY INDIVIDUÁLNÍHO BYDLENÍ	

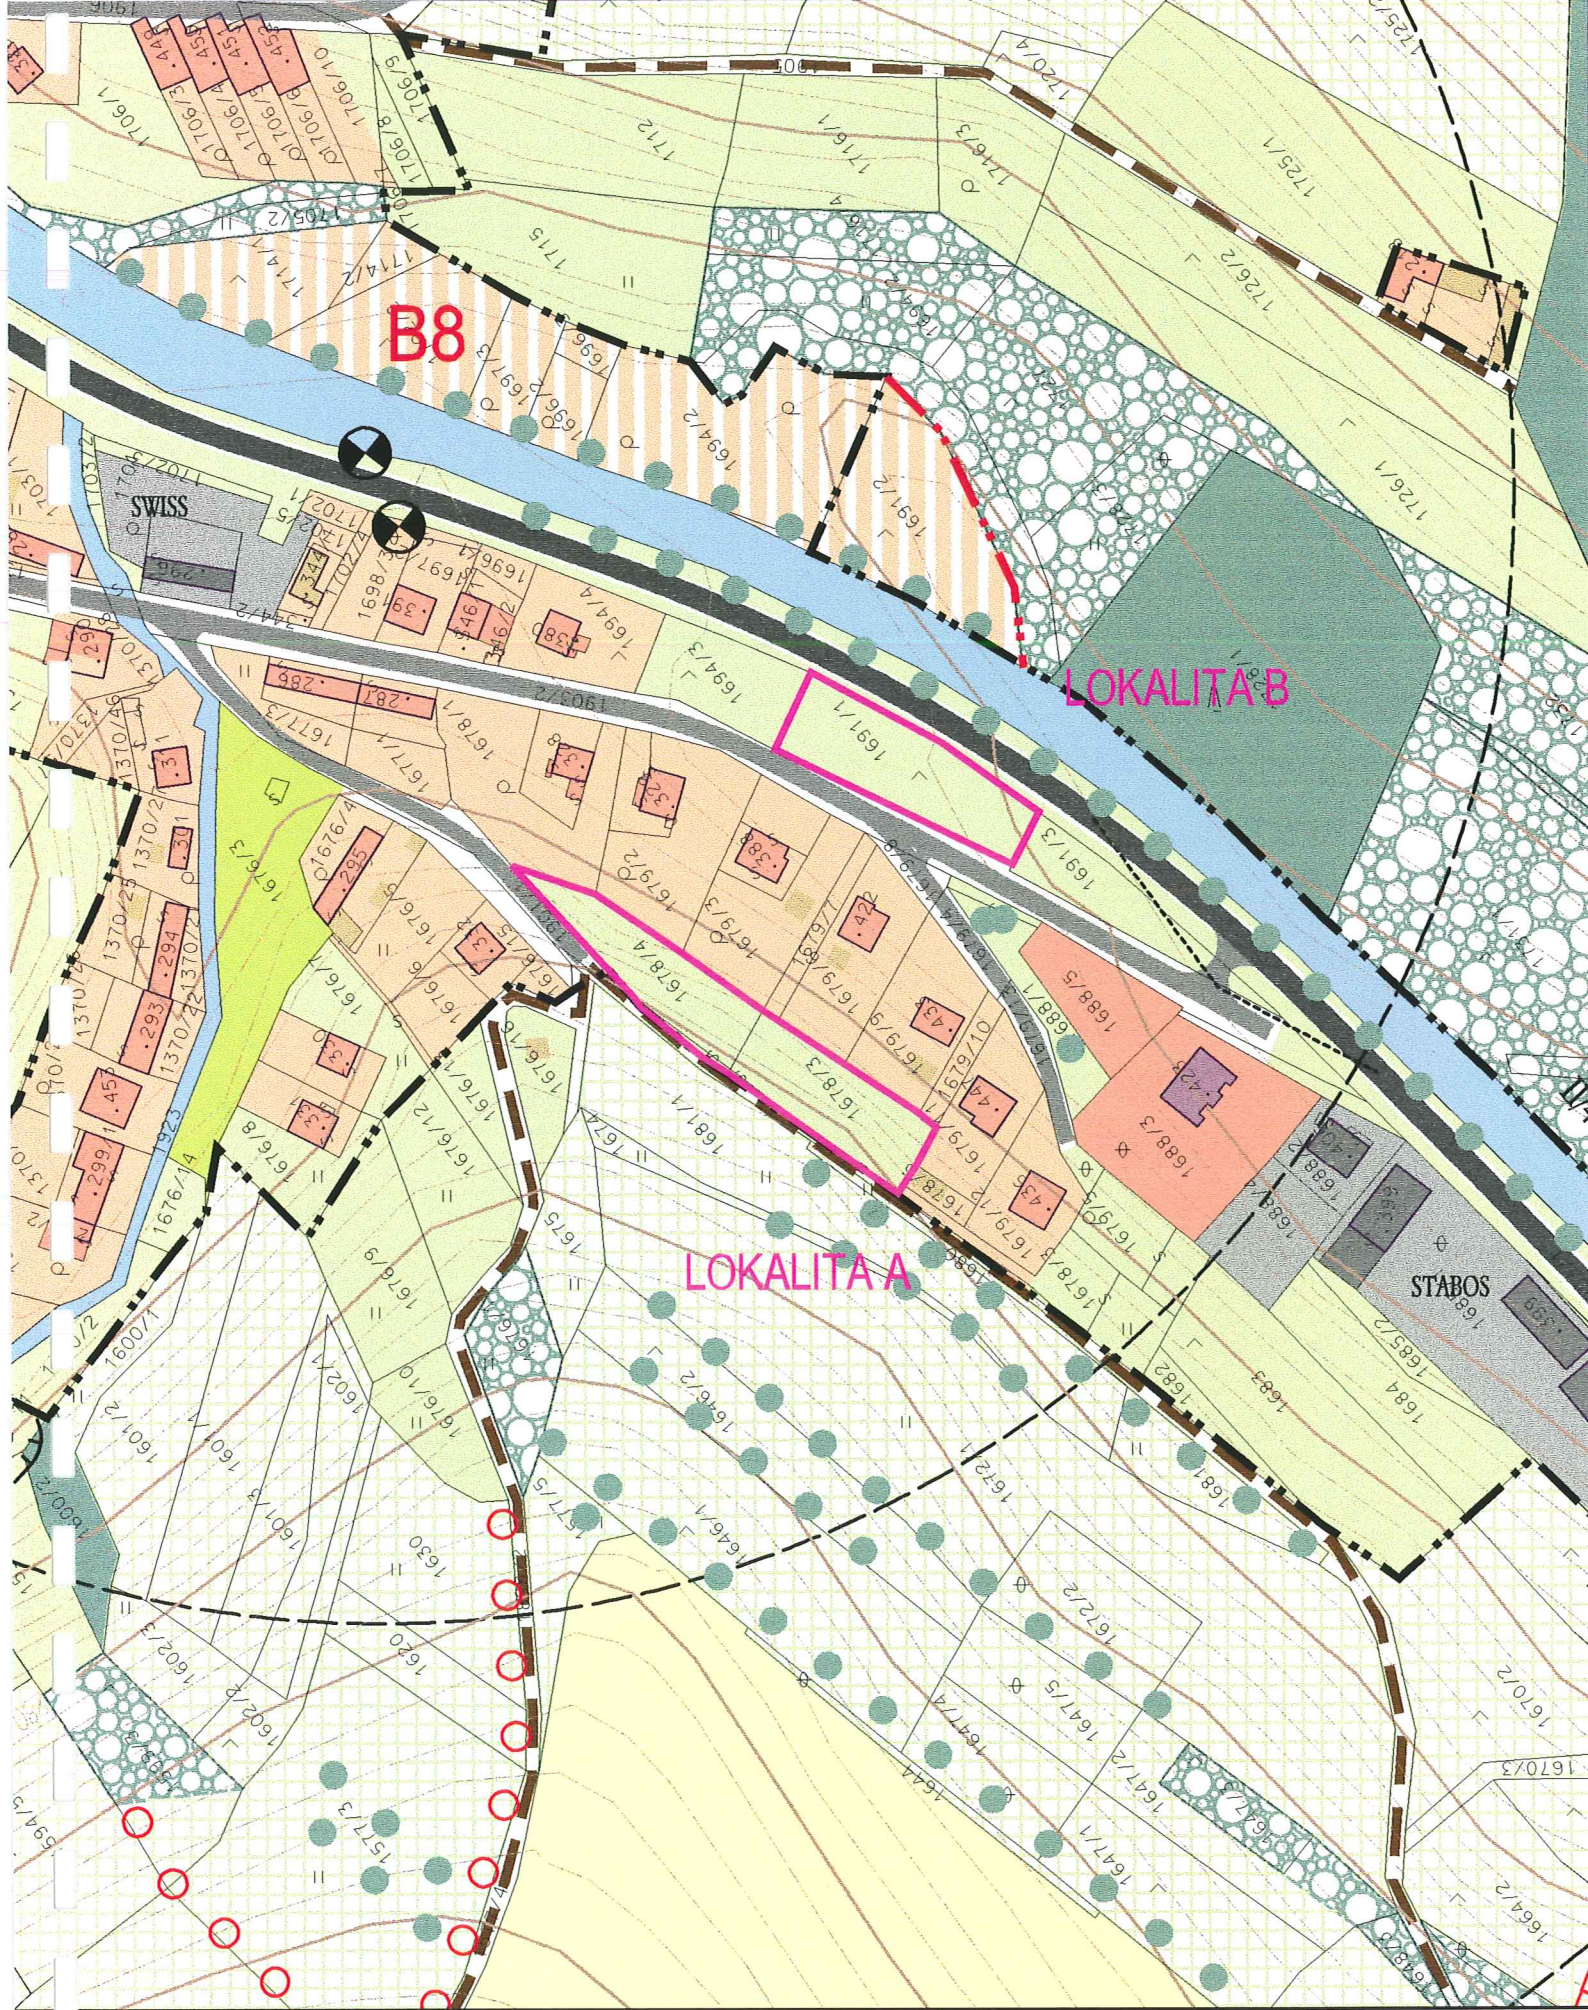


ZMĚNA Č. 2 ÚPN SÚ BOHUSLAVICE U ZLÍNA LOKALITA A,B
 Č.V. 2 KOMPLEXNÍ URBANISTICKÝ NÁVRH - PŮVODNÍ ŘEŠENÍ 1:2 000

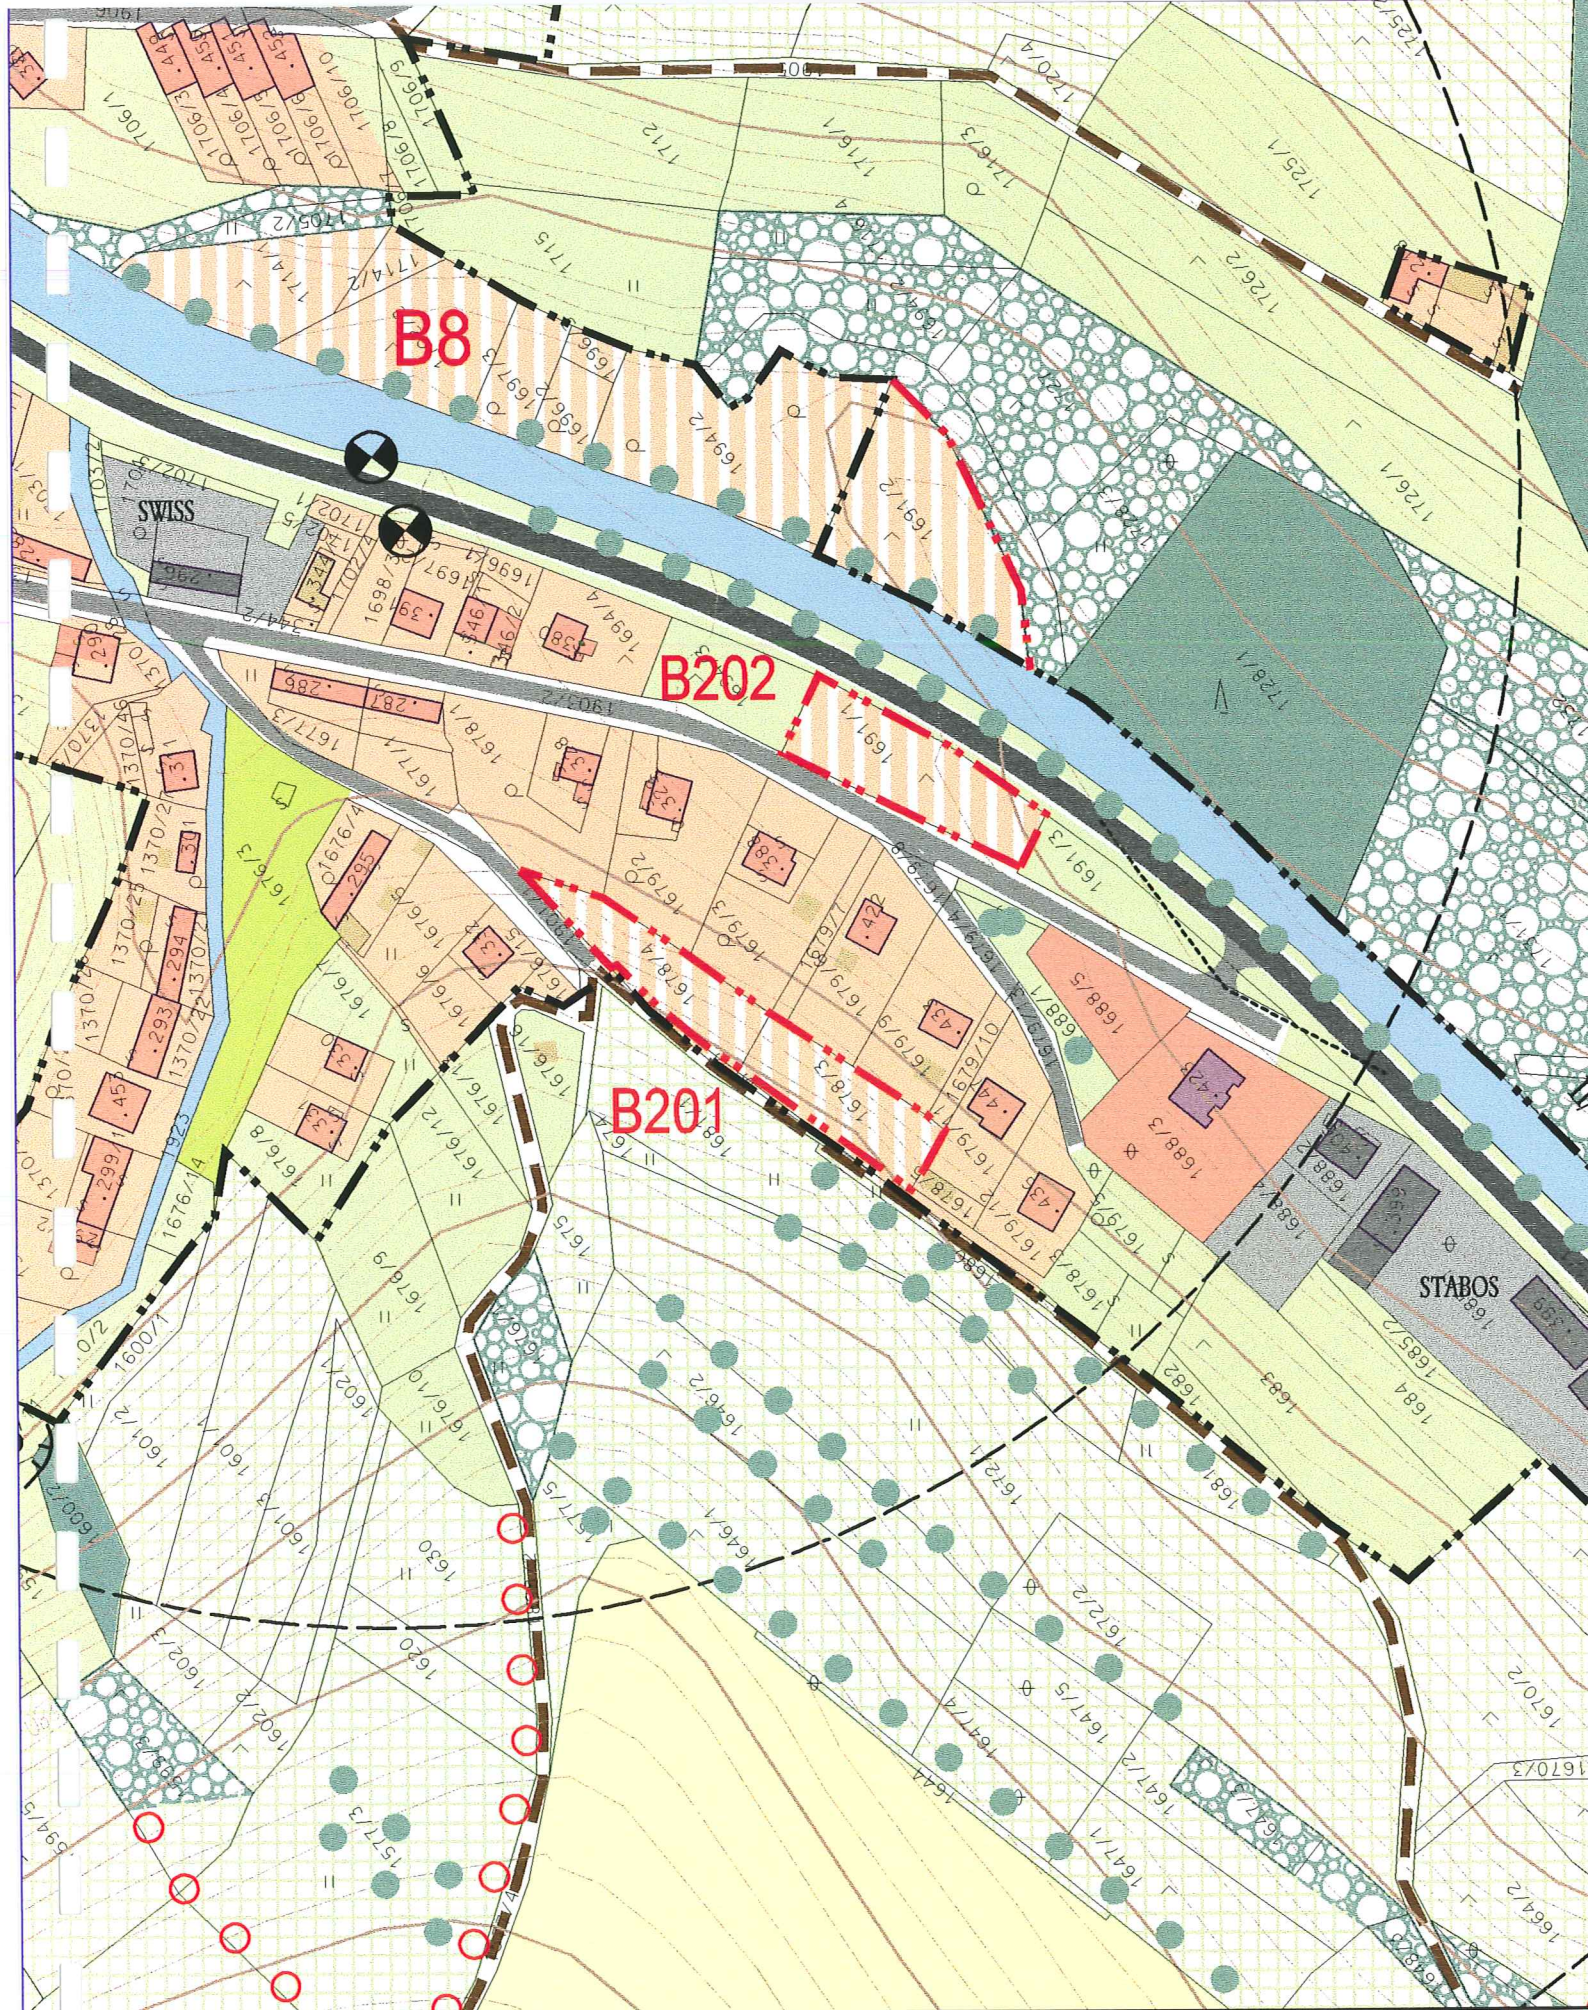

ZMĚNA Č. 2 ÚPN SÚ BOHUSLAVICE U ZLÍNA LOKALITA A,B
 Č.V. 3 KOMPLEXNÍ URBANISTICKÝ NÁVRH - NAVRŽENÁ ZMĚNA 1:2 000

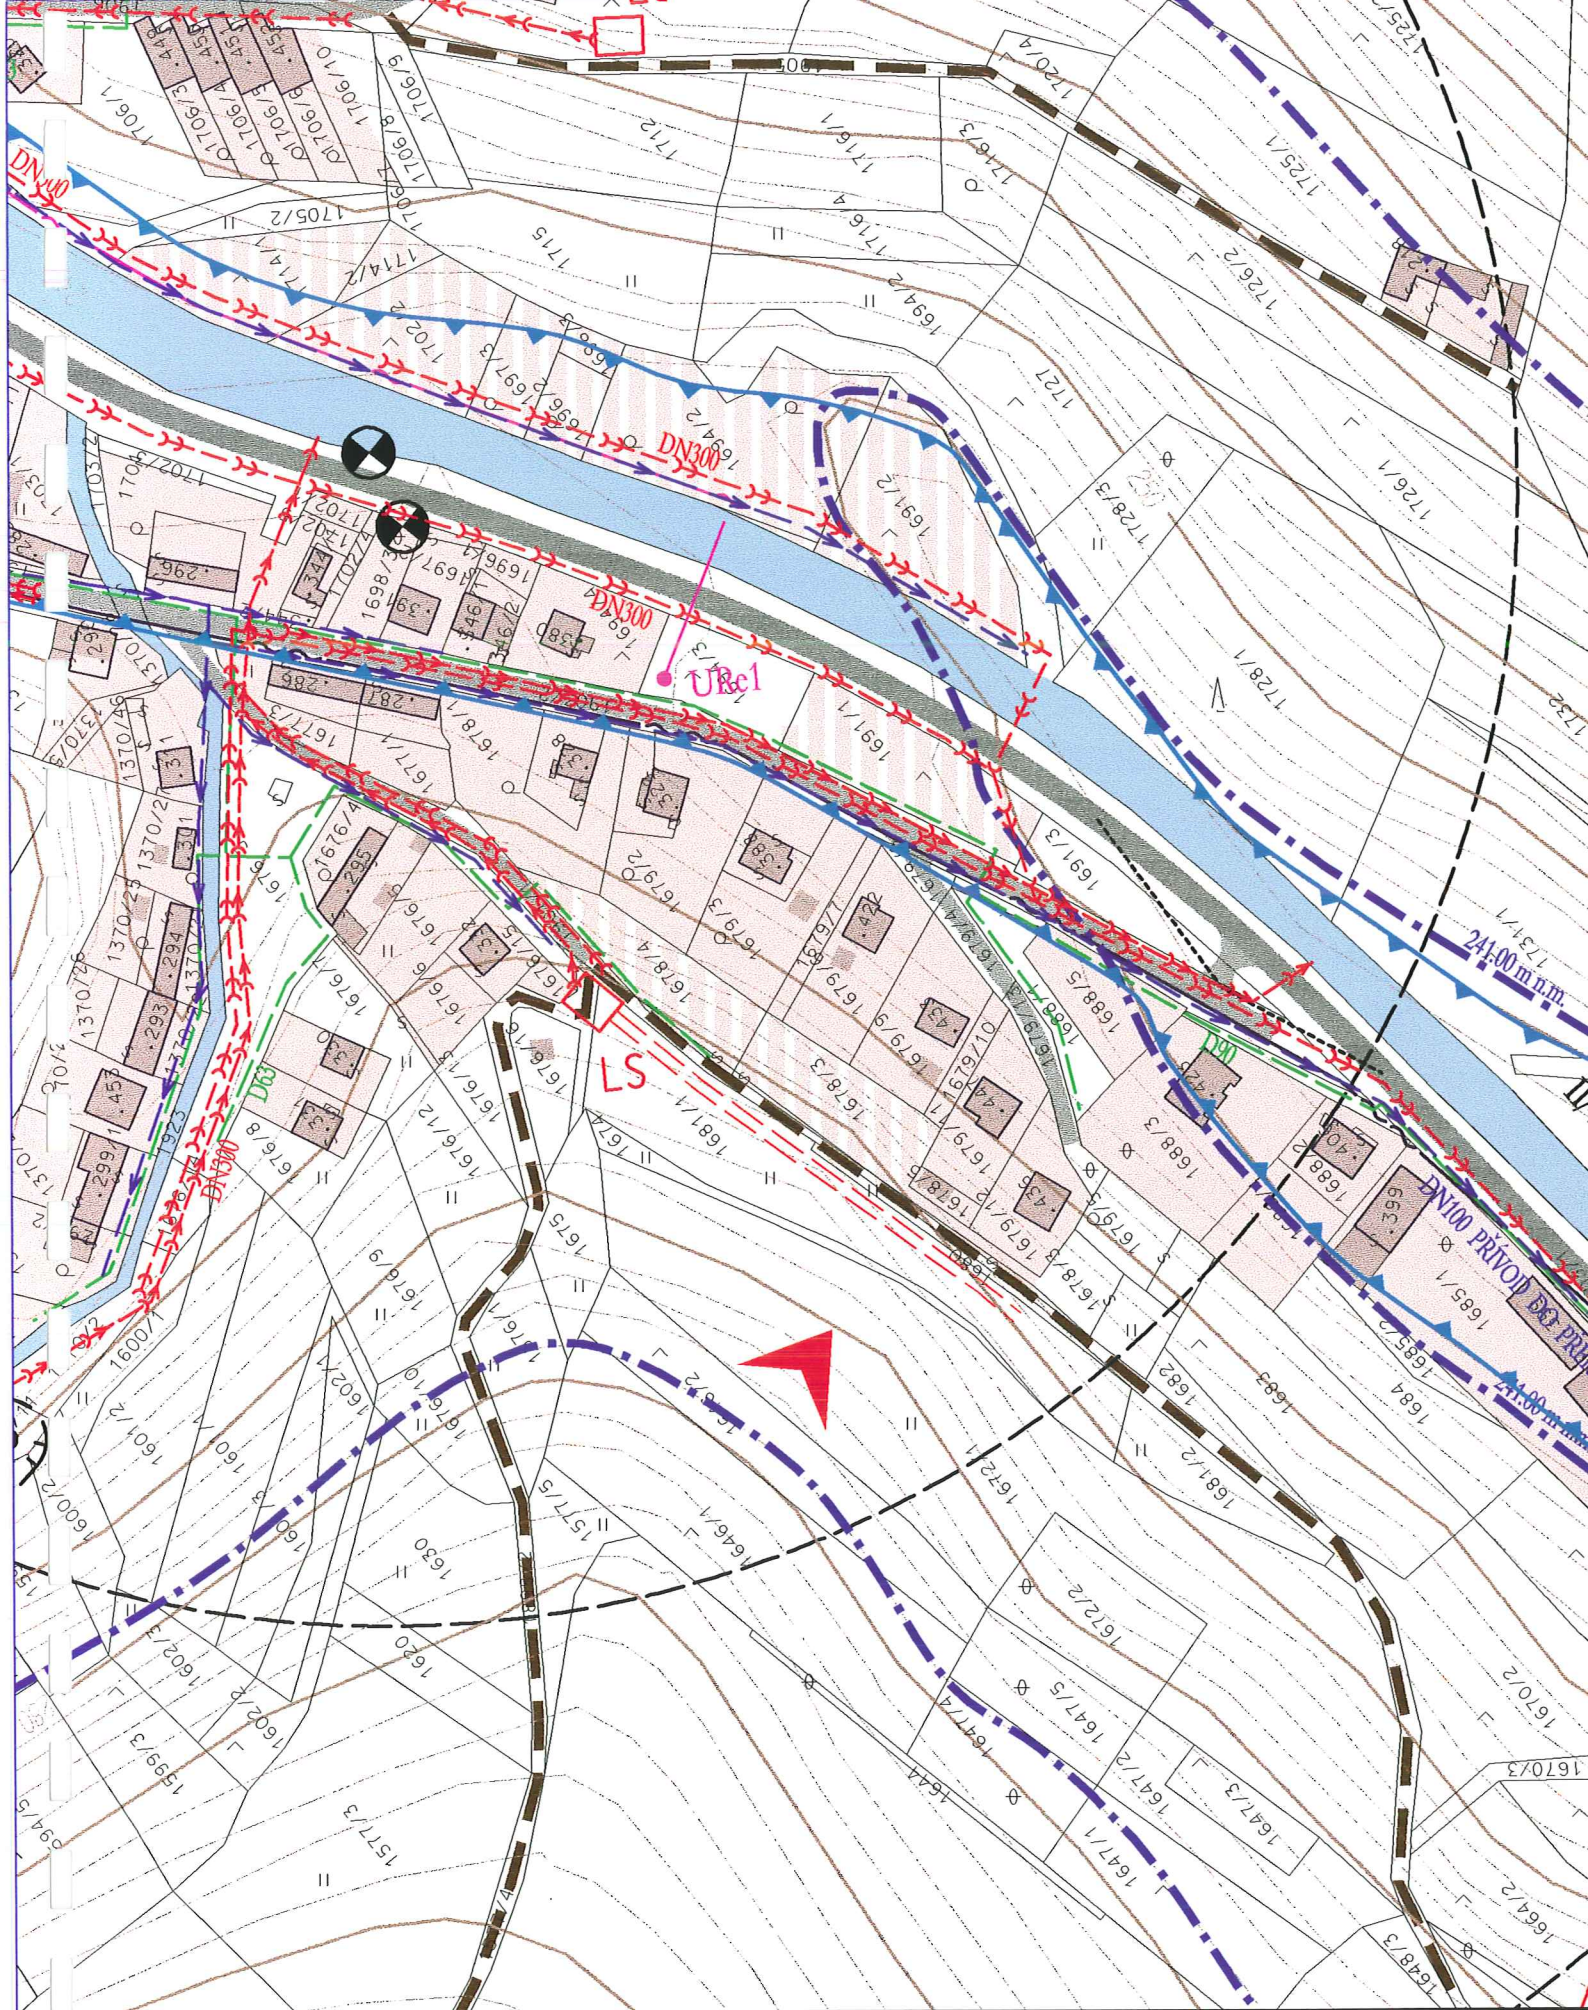

ZMĚNA Č. 2 ÚPN SÚ BOHUSLAVICE U ZLÍNA LOKALITA A,B
 Č.V. 5 NÁVRH INFRASTRUKTURY DLE SCHVÁLENÉHO ÚPN SÚ 1:2 000

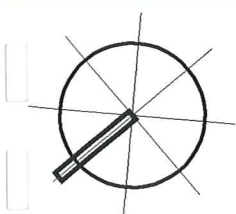


ZMĚNA Č. 2 ÚPN SÚ BOHUSLAVICE U ZLÍNA LOKALITA C
 Č.V. 2 KOMPLEXNÍ URBANISTICKÝ NÁVRH - PŮVODNÍ ŘEŠENÍ 1:2 000



ZMĚNA Č. 2 ÚPN SÚ BOHUSLAVICE U ZLÍNA LOKALITA C
 Č.V. 3 KOMPLEXNÍ URBANISTICKÝ NÁVRH - NAVRŽENÁ ZMĚNA 1:2 000



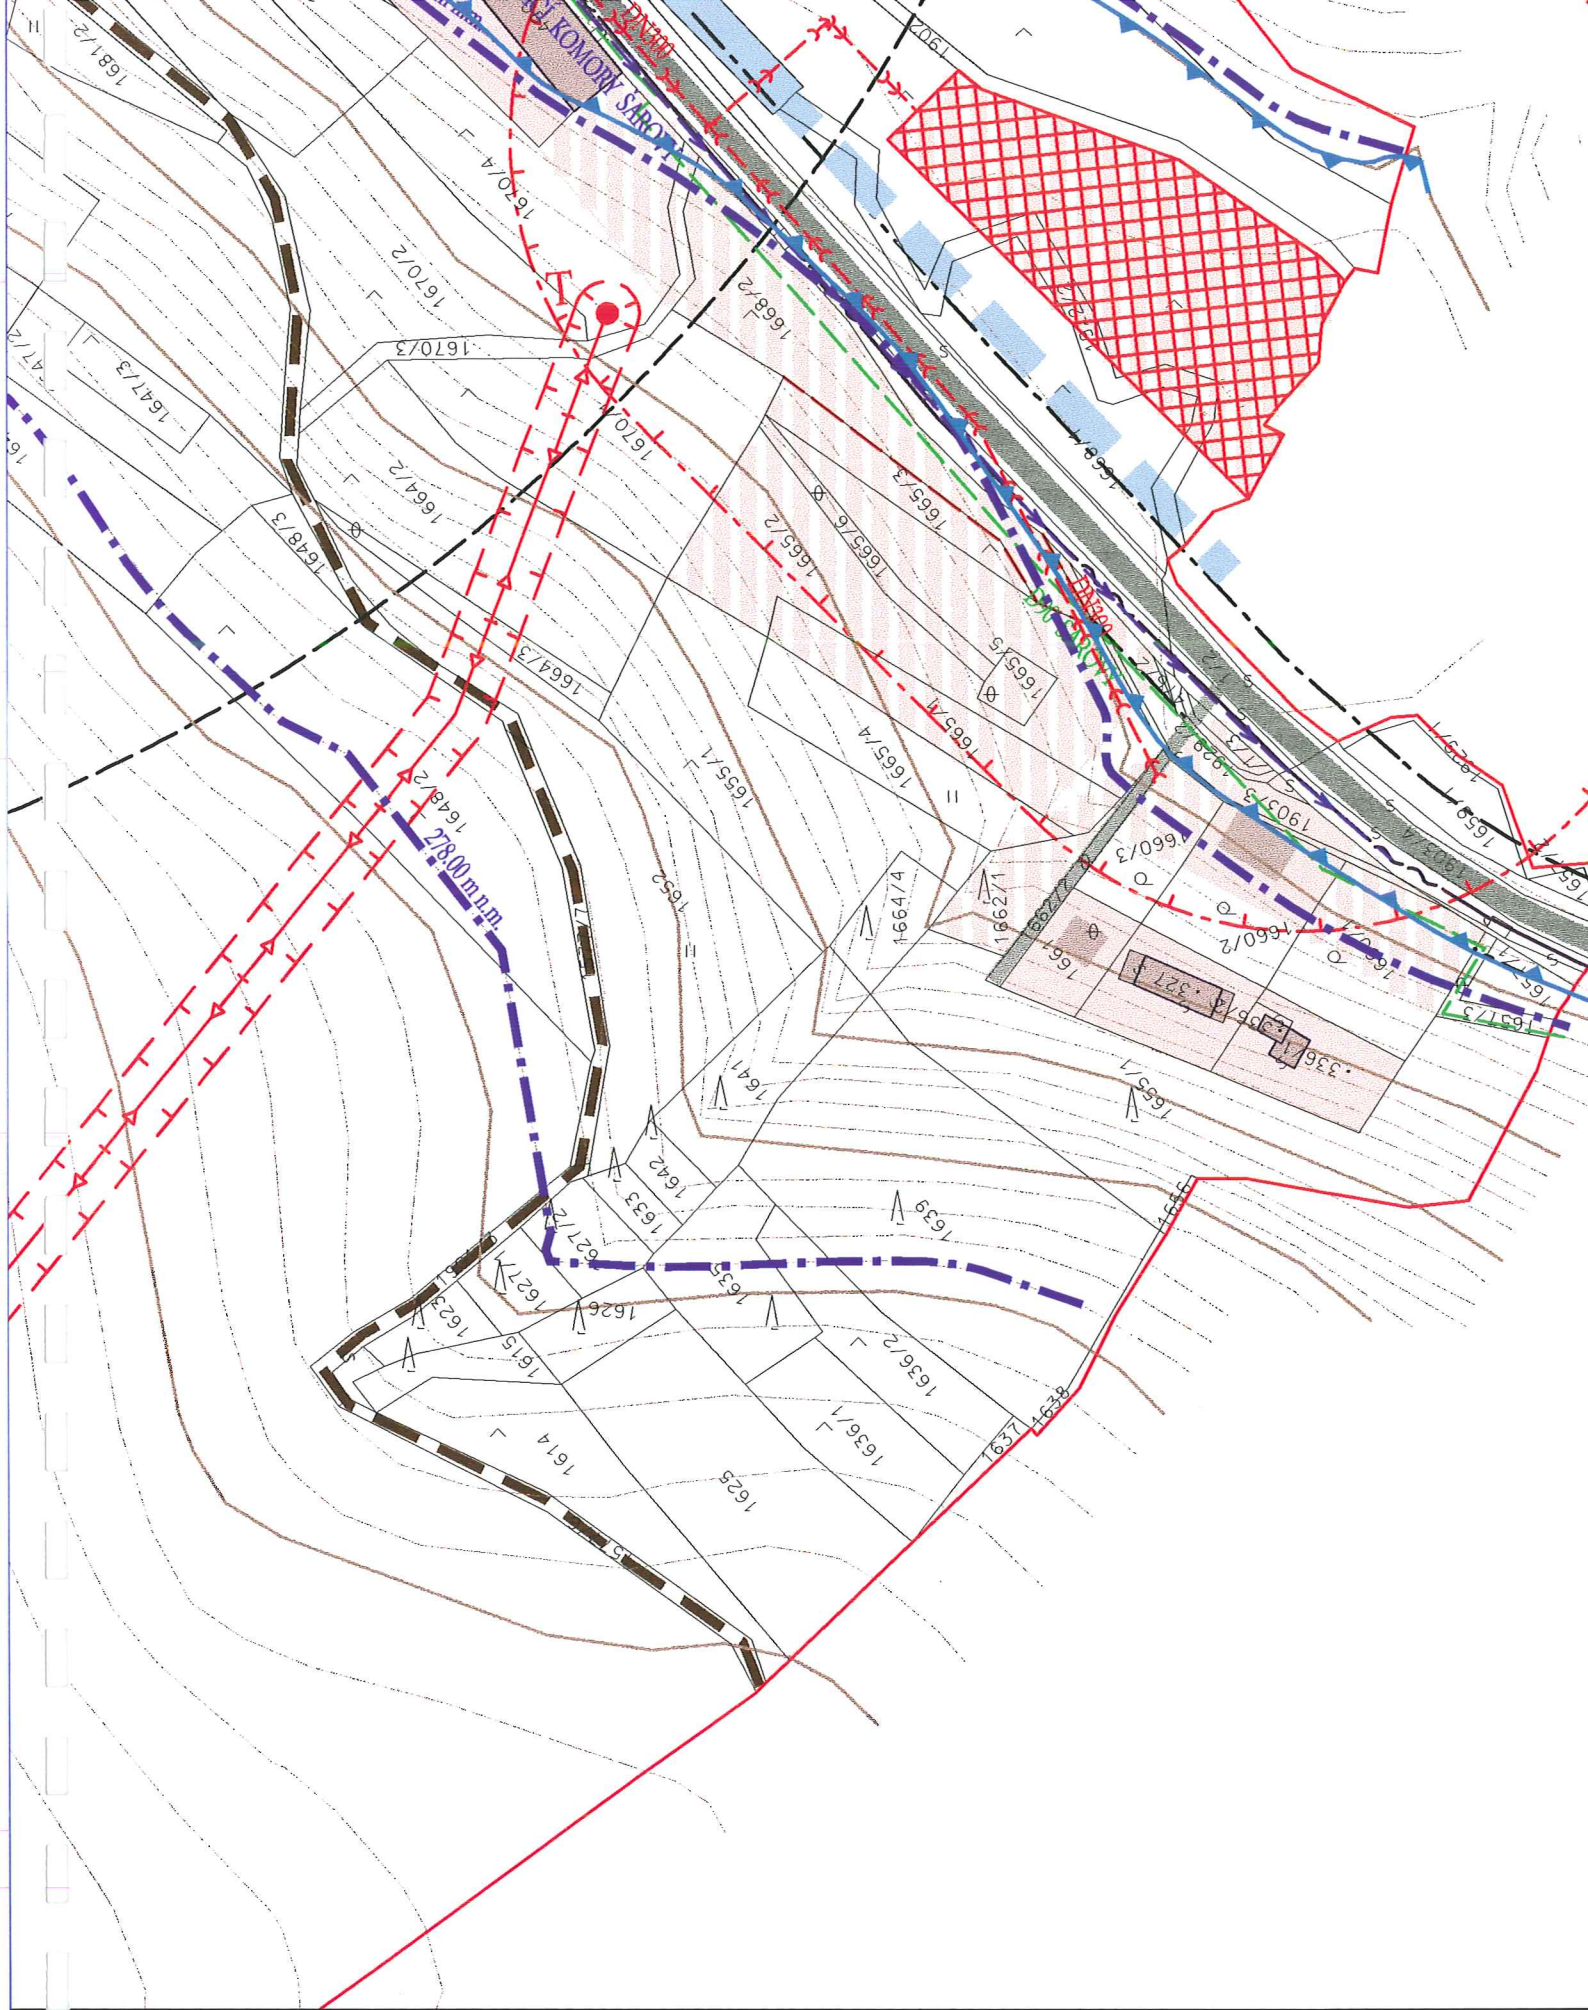

ZMĚNA Č. 2 ÚPN SÚ BOHUSLAVICE U ZLÍNA LOKALITA C
Č.V. 5 NÁVRH INFRASTRUKTURY DLE SCHVÁLENÉHO ÚPN SÚ 1:2 000