



ZMĚNA Č. 1 ÚPN SÚ KELNÍKY


ŠIRŠÍ VZTAHY 1:5000

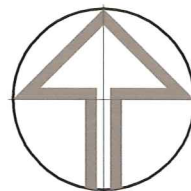

1


LOKALITA ŘEŠENÁ ZMĚNOU -
ZMĚNA NA PLOCHY BYDLENÍ A
VEŘEJNÝCH PROSTRANSTVÍ

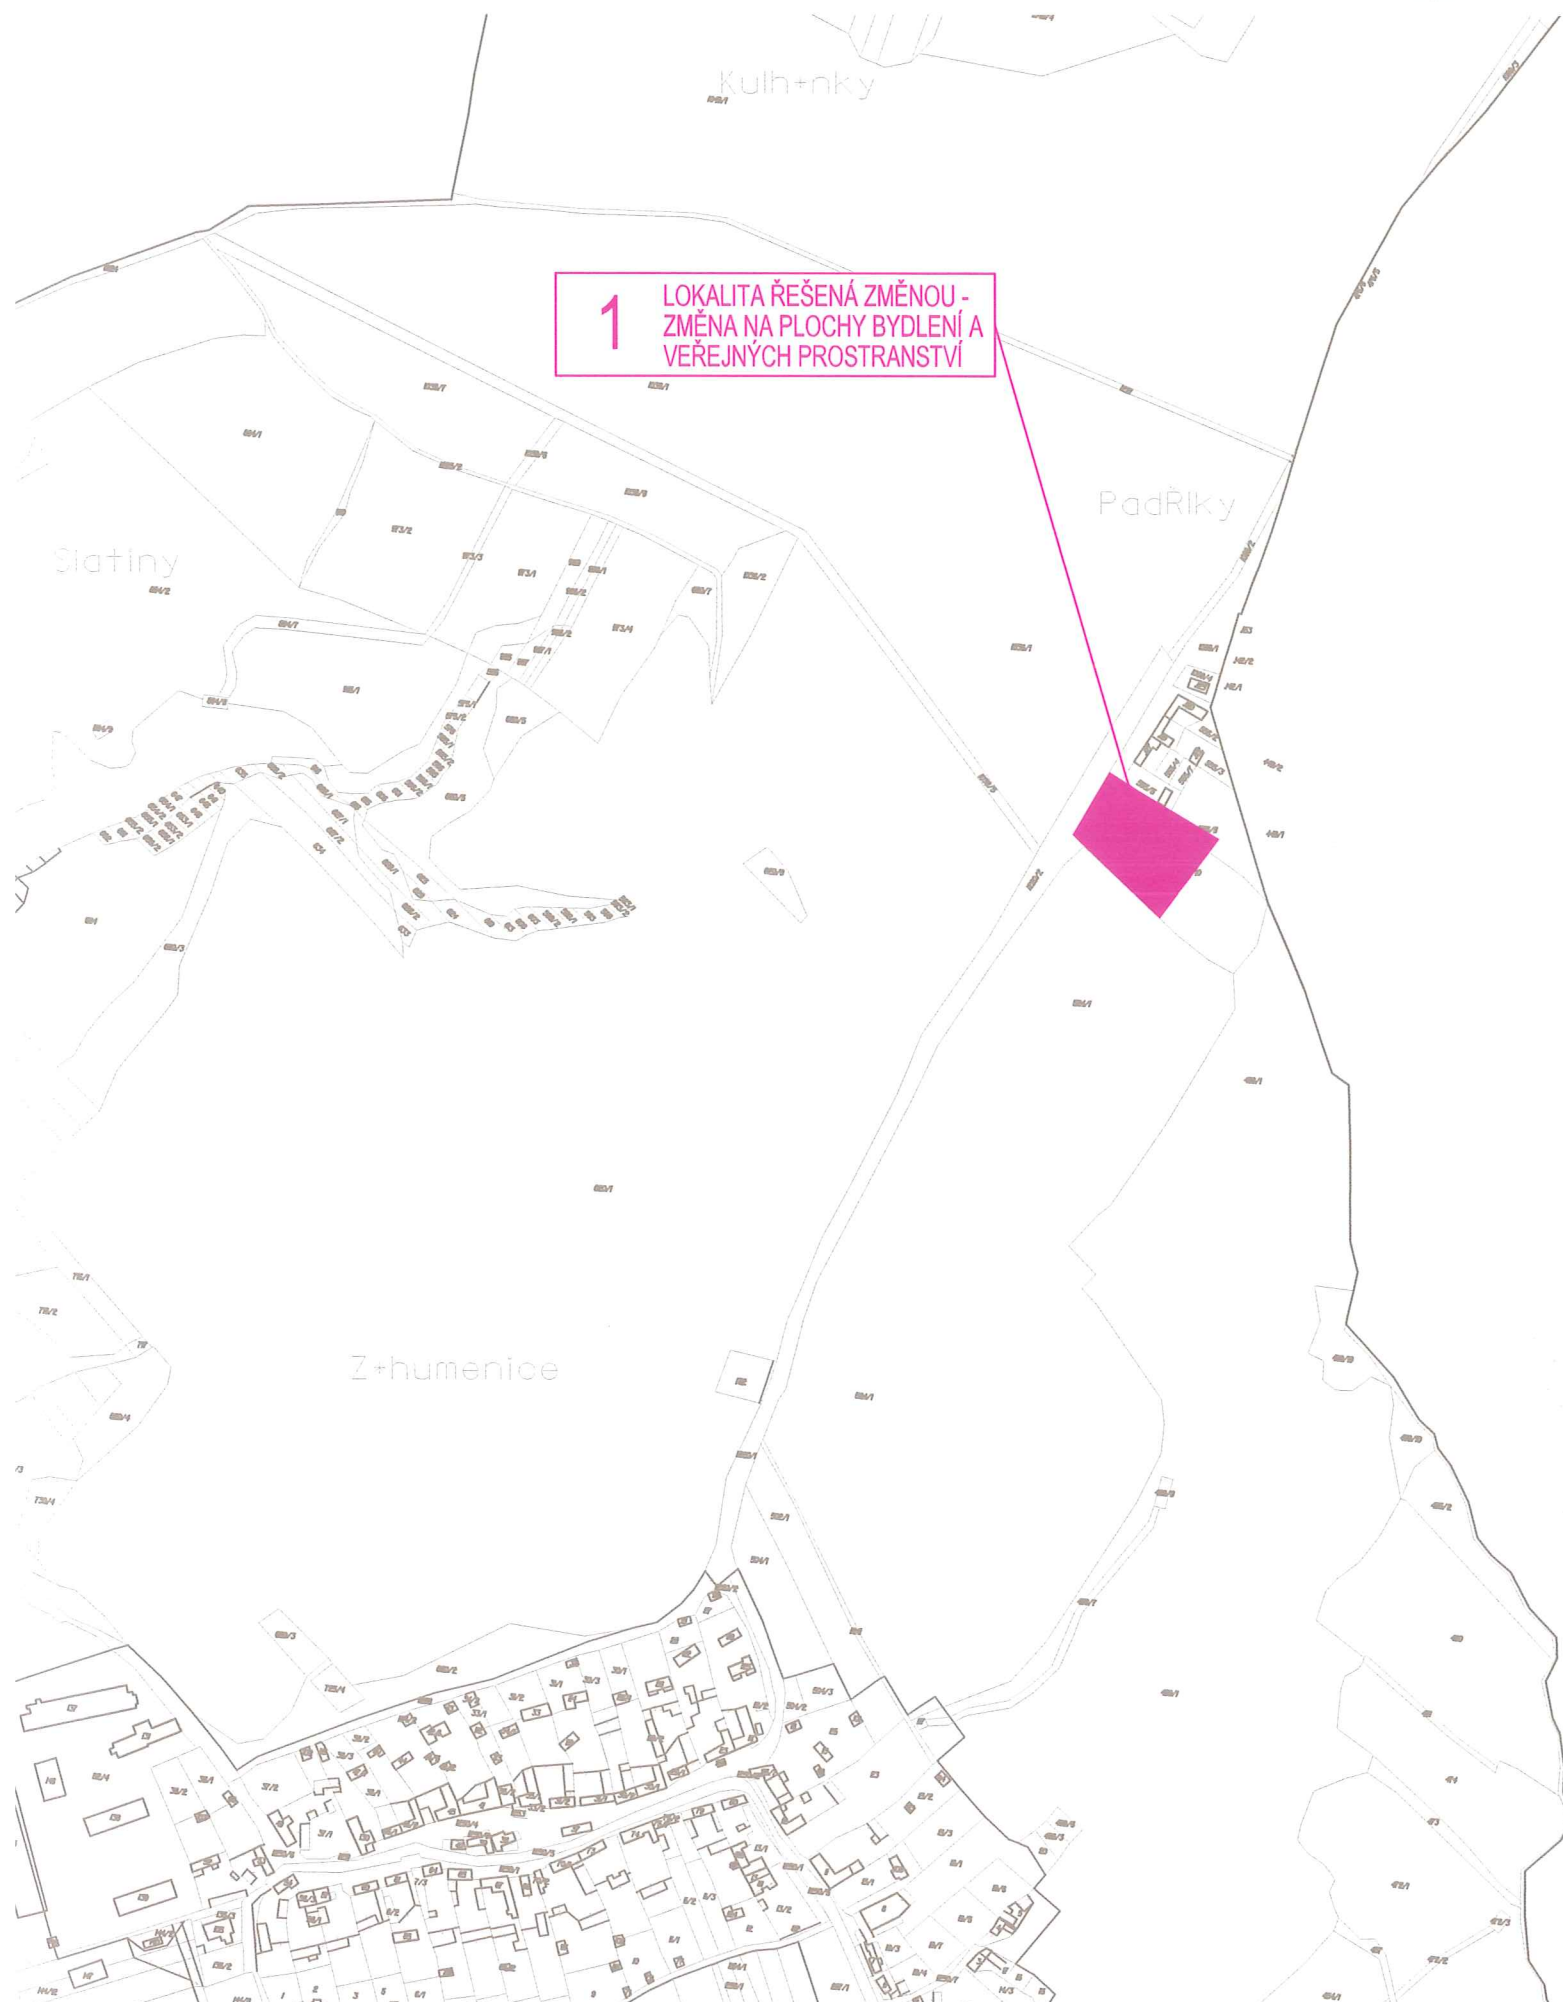


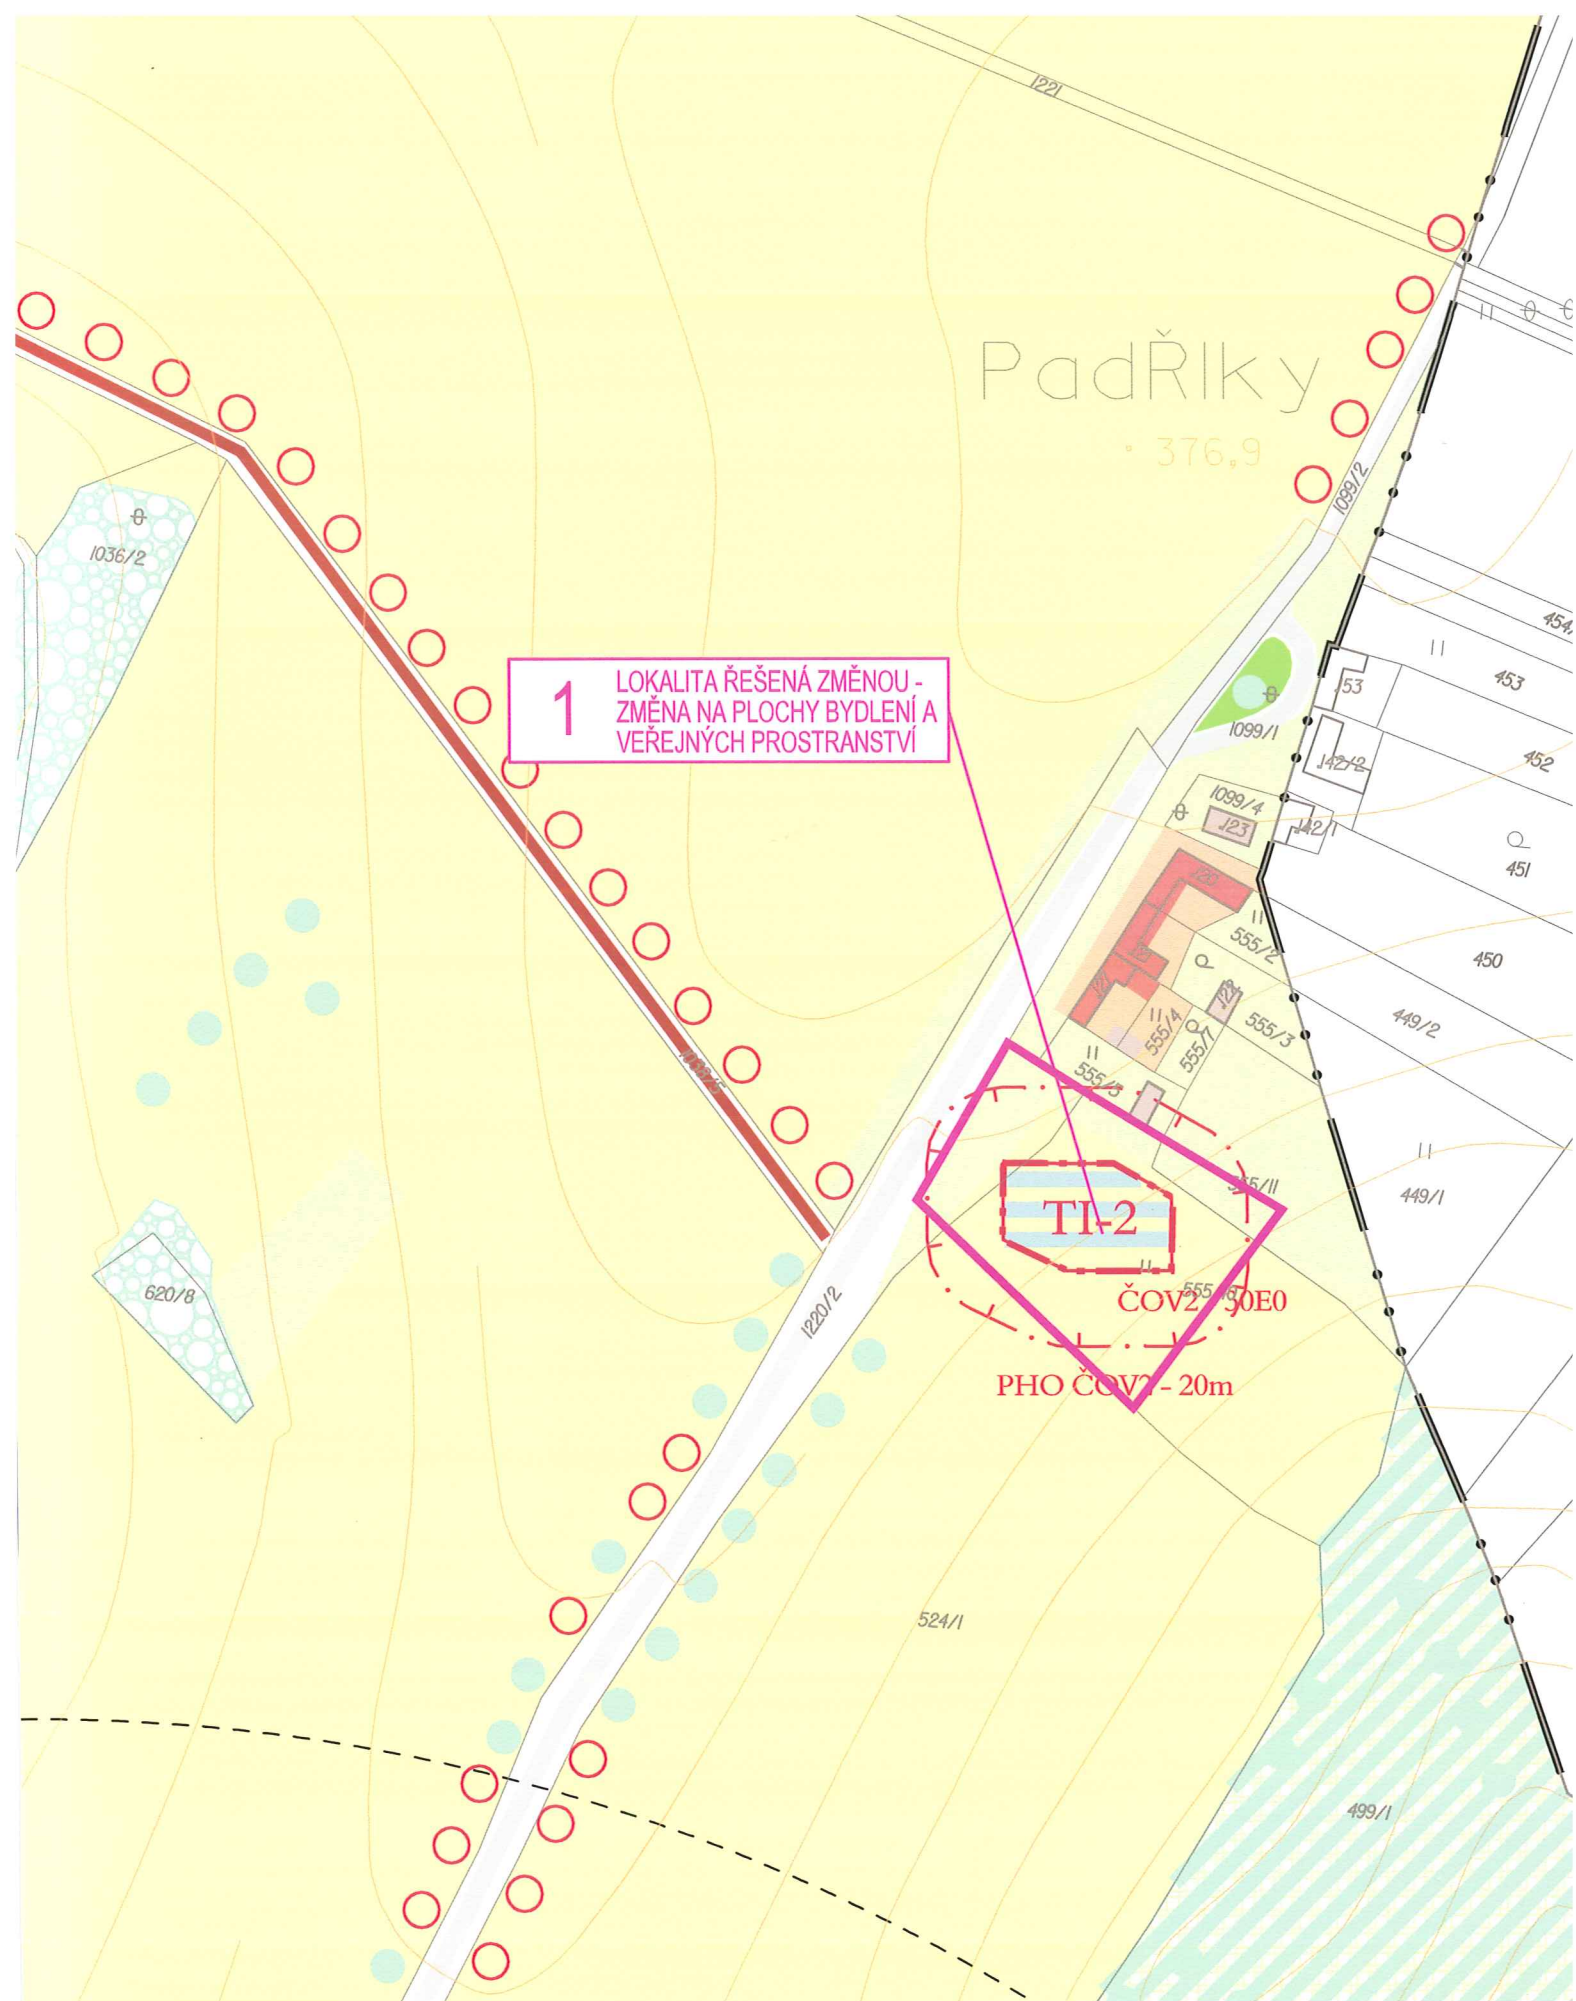

ZMĚNA Č. 1 ÚPN SÚ KELNÍKY

HLAVNÍ VÝKRES - STAV S VYZNAČENÍM ZMĚNY ÚPN 1:2000

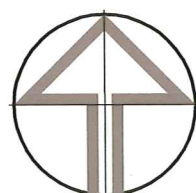

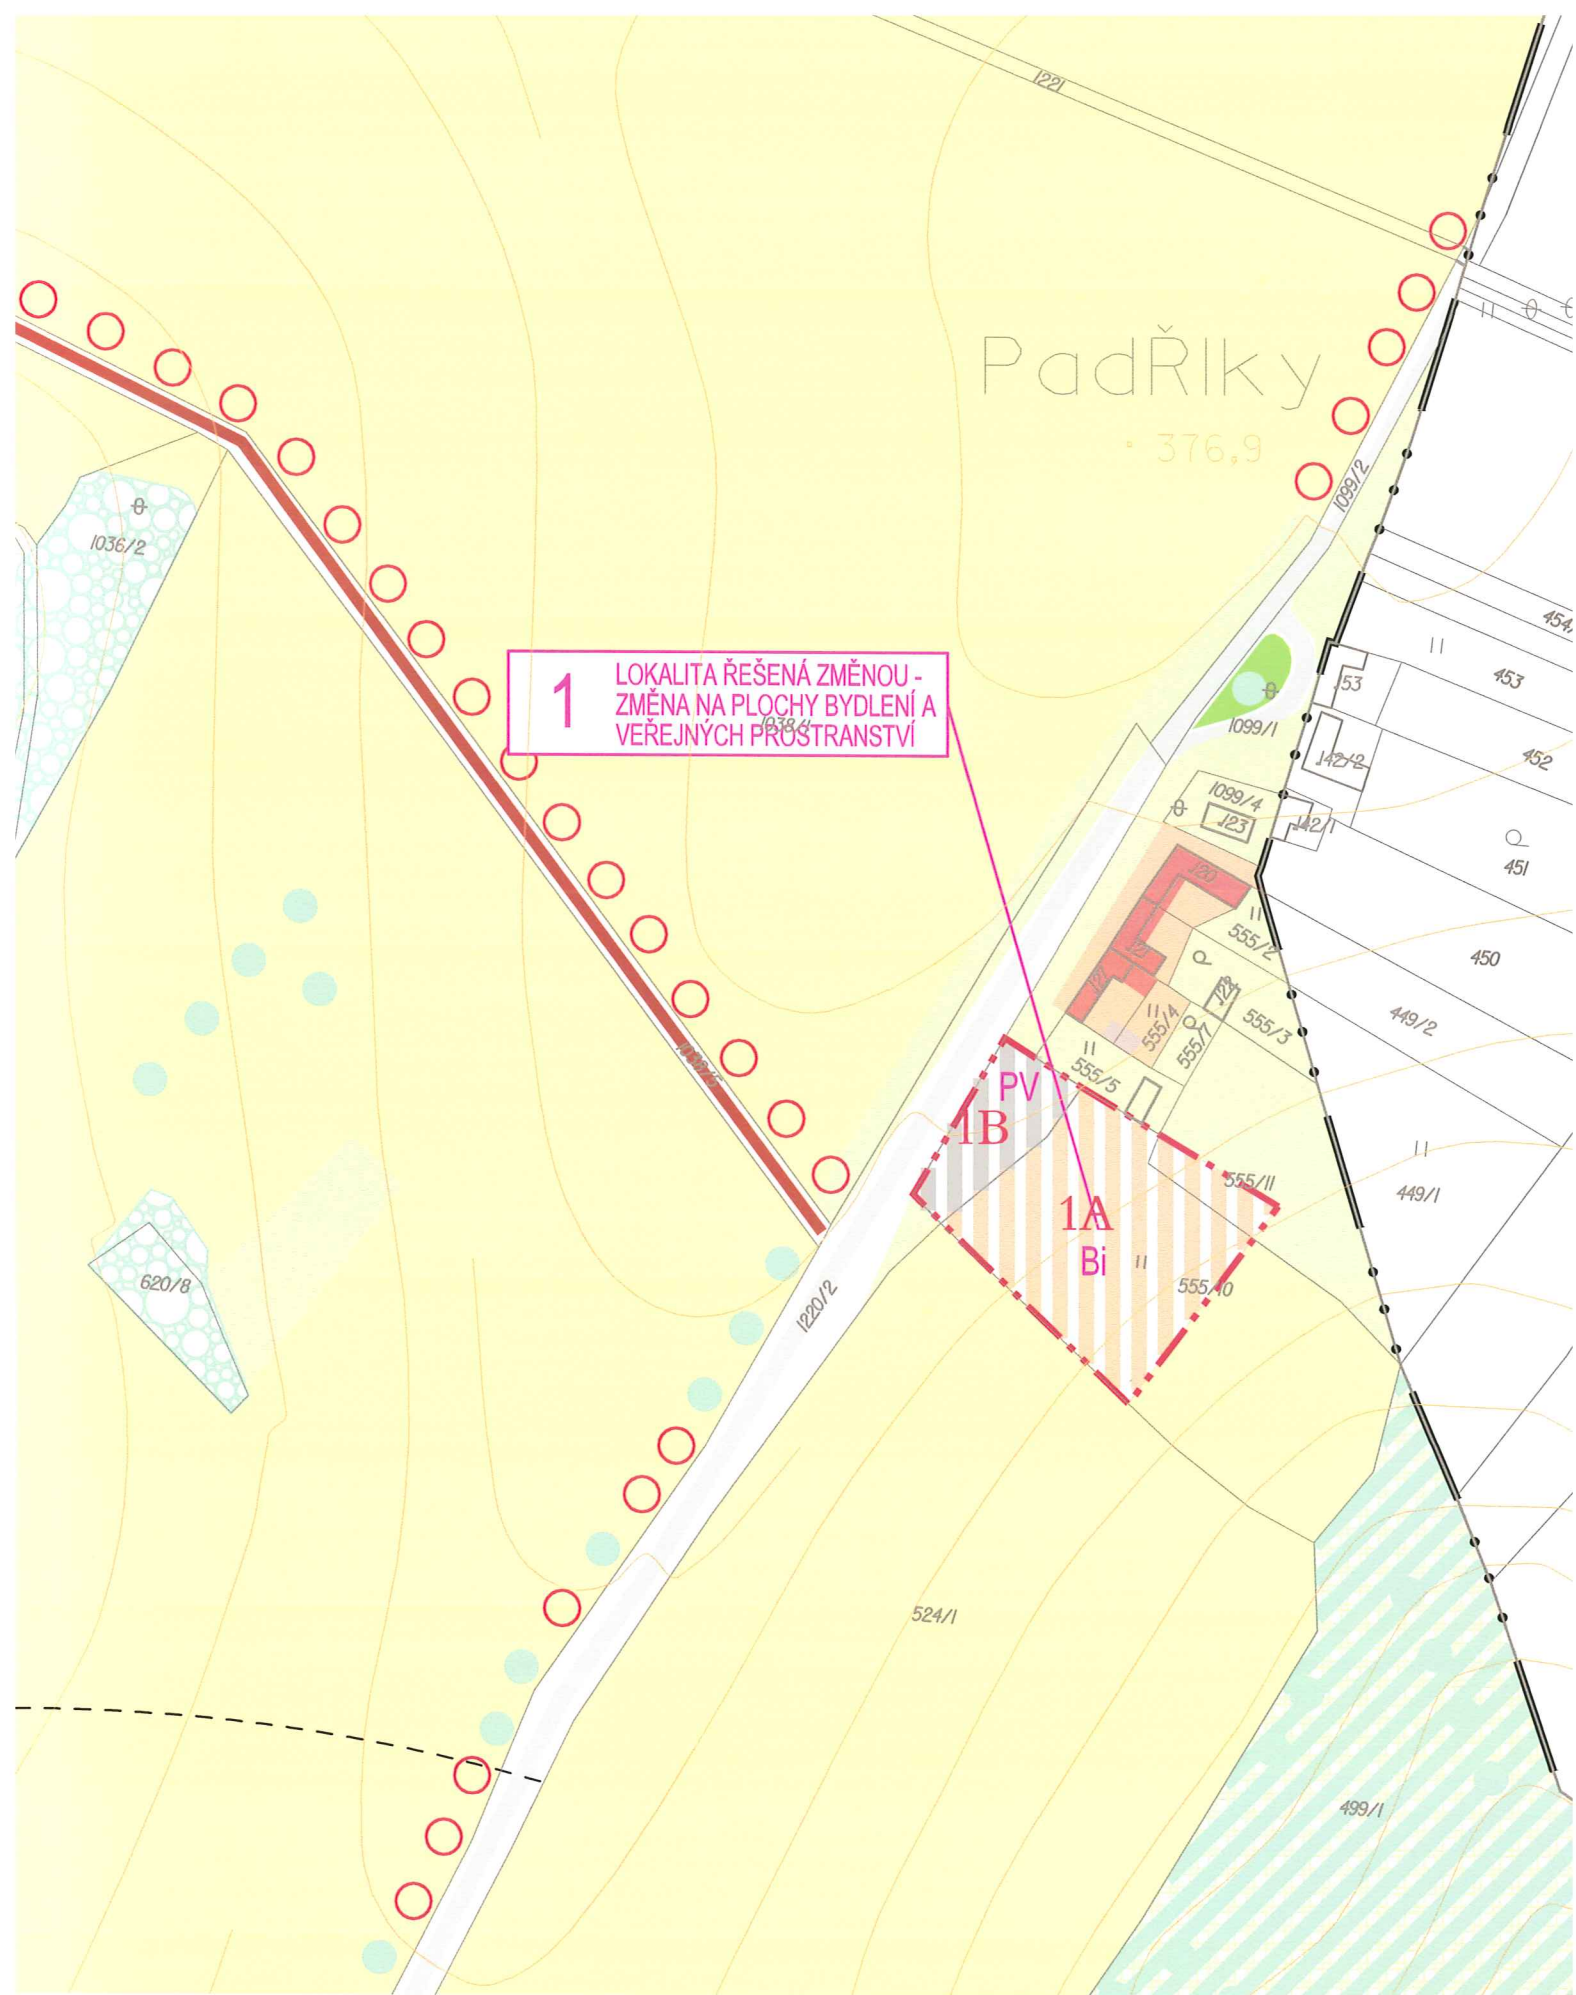

ZMĚNA Č. 1 ÚPN SÚ KELNÍKY

HLAVNÍ VÝKRES - NÁVRH ZMĚNY 1:2000

