


ÚPN SÚ LHOTA U MALENOVIC - ZMĚNA Č. 2

VÝKRES Č. 3 - NÁVRH ŘEŠENÍ - HLAVNÍ VÝKRES + REGULATIVY 1:2000

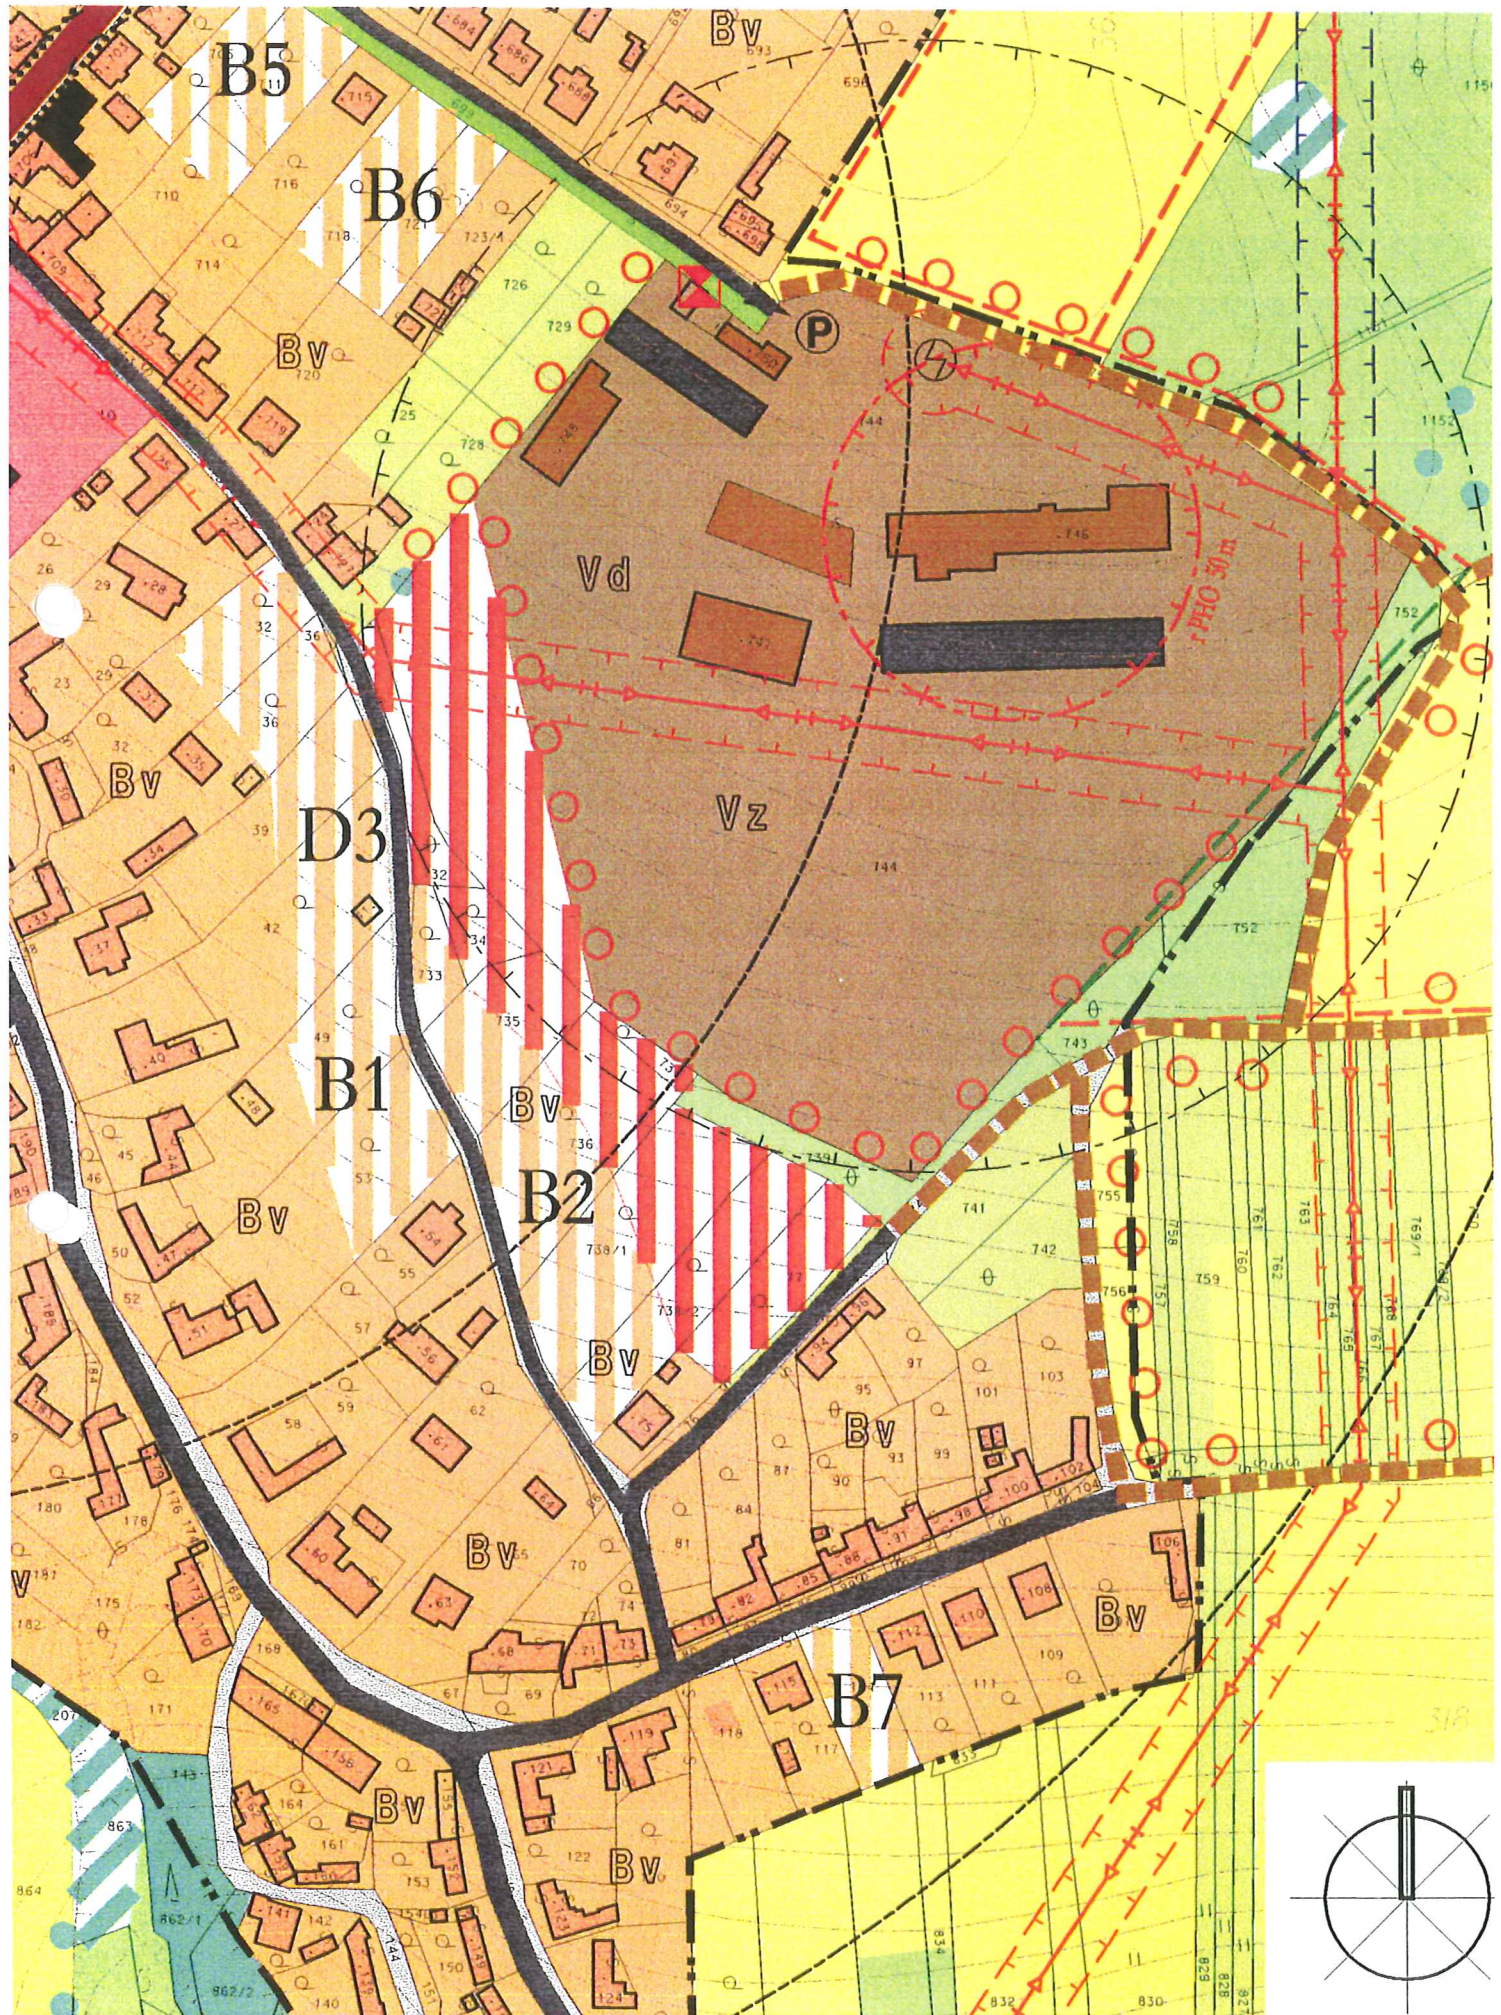

Stávající	Návrh	Výhled	
			Území bydlení venkovského typu
			Území bydlení venkovského typu - plocha řešená změnou č. 2
			Území výrobní
			Objekty drobné výroby a služeb
			Objekty zemědělské prvovýroby
			Vodní toky a plochy
			Orná půda
			Lesy
			Náletová zeleň
			Trvale travnatá plocha
			Zahrady, drobná drážba
			Zeleň vyhrazená, veřejná
			Stromořadí, ochranná zeleň
			Rekultivované plochy
			Plochy občanského vybavení
			Silnice
			Místní komunikace
			Úcelové a zemědělské komunikace
			Chodníky
			Hranice současně zastavěného území
			PHO farmy
			Rozvodná vodovodní síť II.tlakové pásmo
			Výtlačný řad
			Hranice tlakových pásem
			Kanalizace jednotná
			Vedení VN 22 kV - nadzemní
			Trafostanice
			Ochranné pásmo VN
			STL plynovod

ÚPN SÚ LHOTA U MALENOVIC - ZMĚNA Č. 2

VÝKRES Č. 2 - PŮVODNÍ ŘEŠENÍ

1:2000

