


# ÚPN SÚ LHOTA U MALENOVIC - ZMĚNA Č. 3

Č.V. 1 ŠIRŠÍ VZTAHY


1:5000

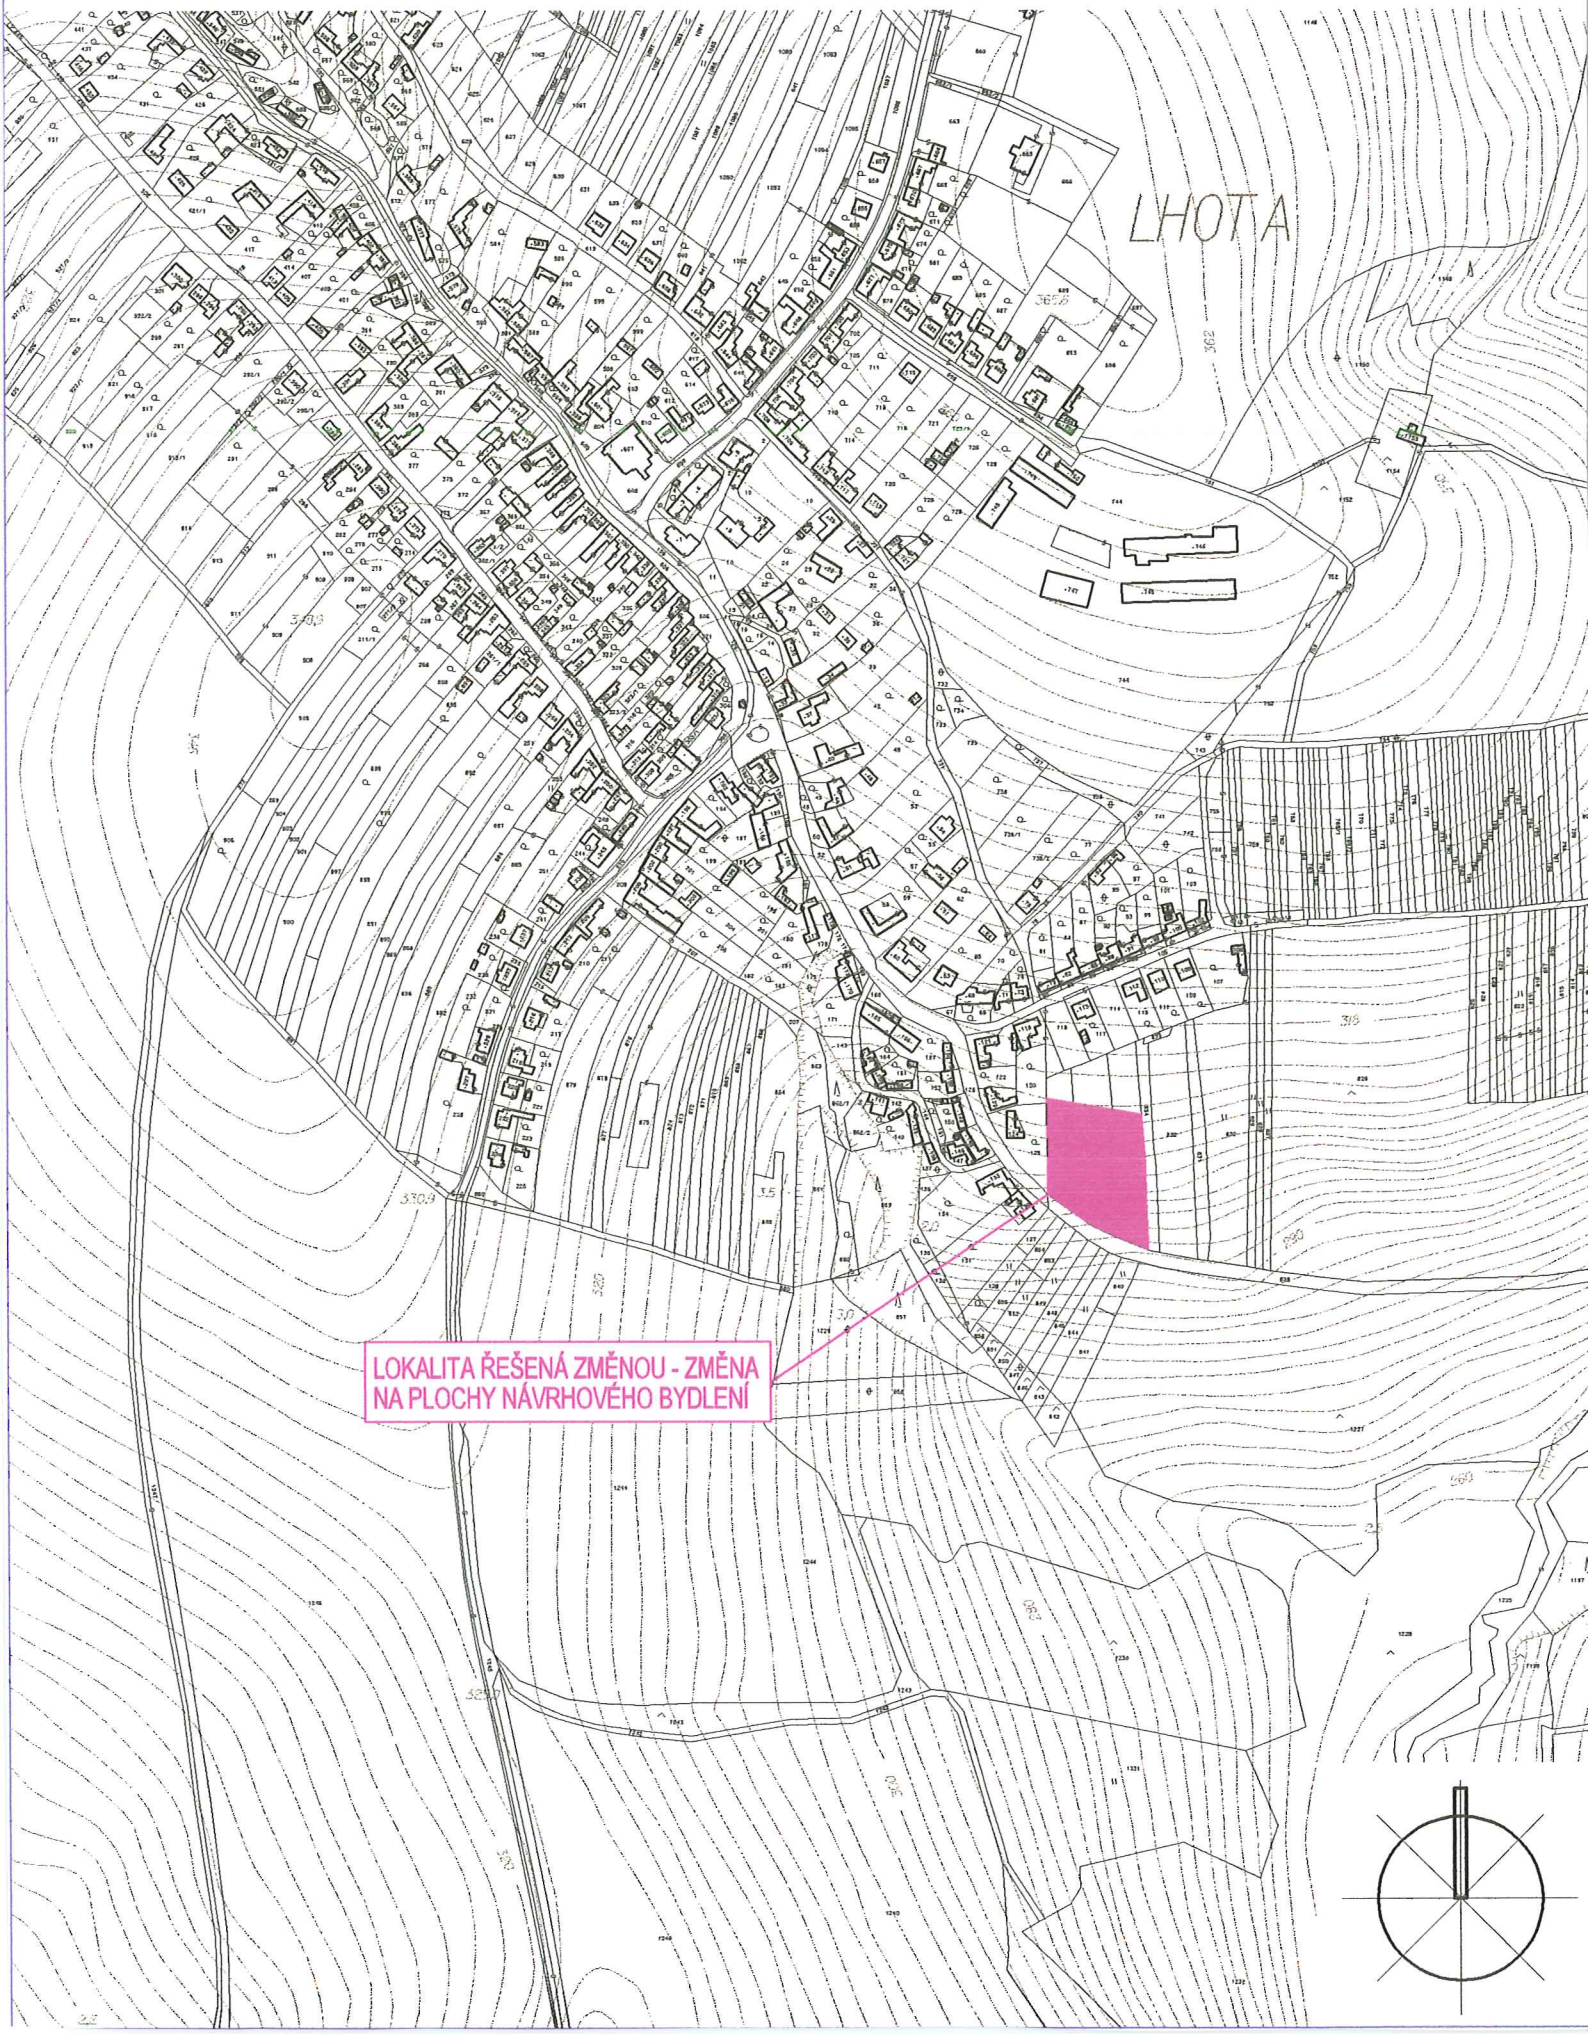



# ÚPN SÚ LHOTA U MALENOVIC - ZMĚNA Č. 3


## Č.V. 2 KOMPLEXNÍ URBANISTICKÝ NÁVRH - PŮVODNÍ ŘEŠENÍ 1:2000

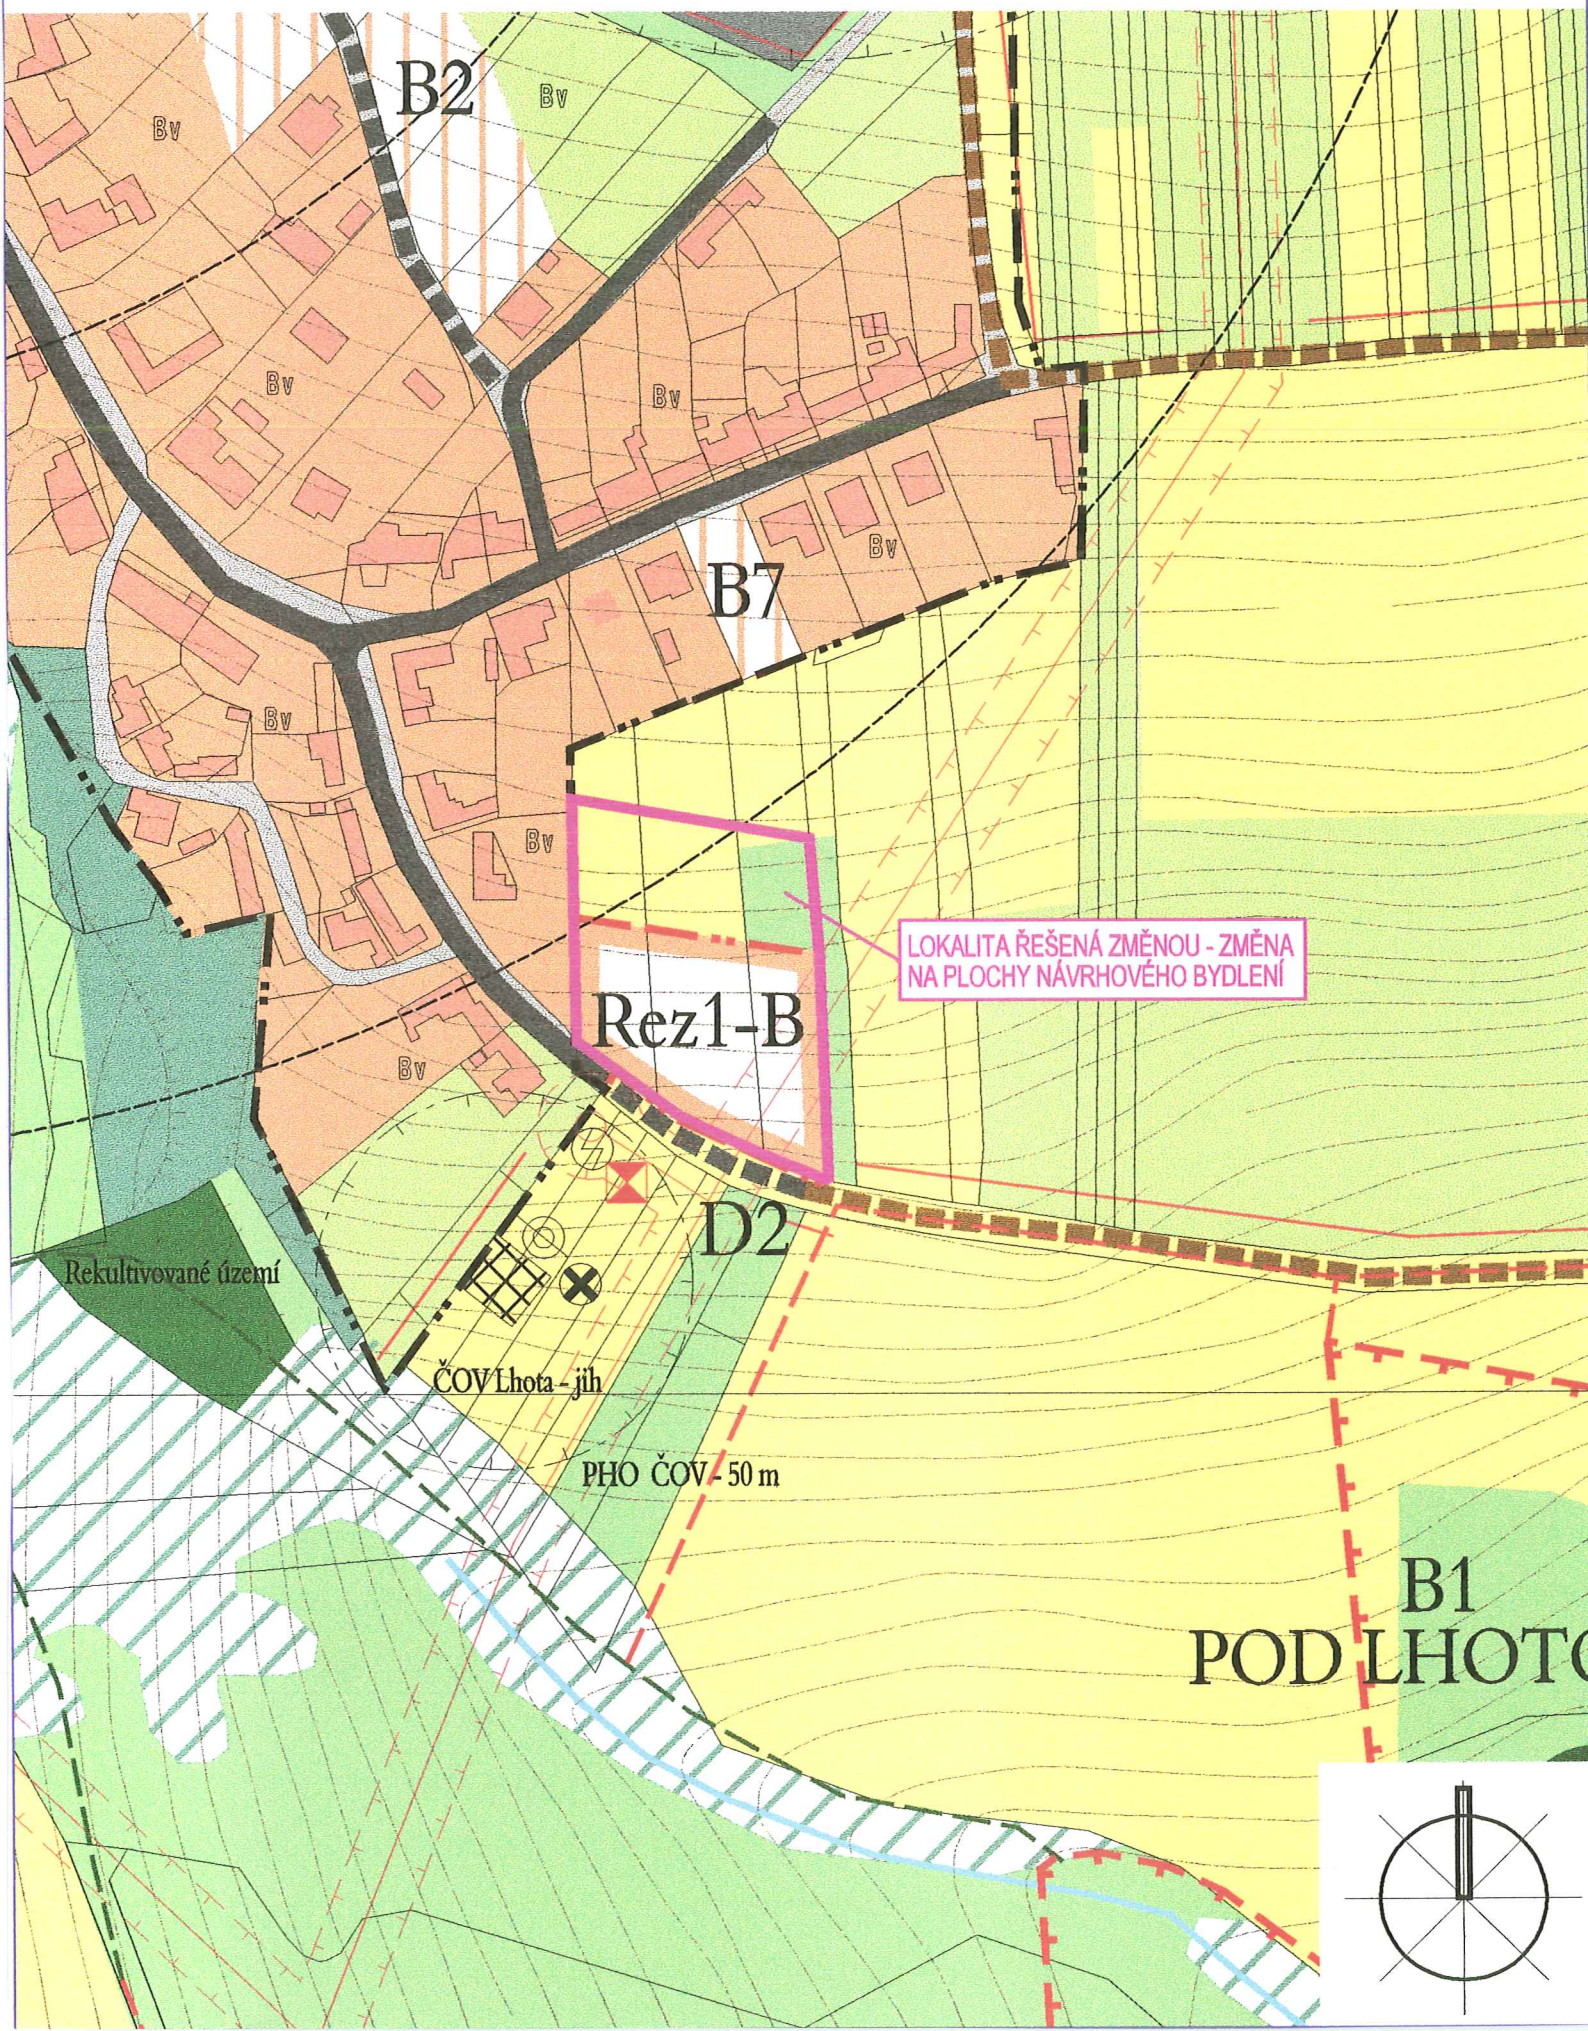



# ÚPN SÚ LHOTA U MALENOVIC - ZMĚNA Č. 3

## Č.V. 3 KOMPLEXNÍ URBANISTICKÝ NÁVRH - NAVRŽENÁ ZMĚNA 1:2000

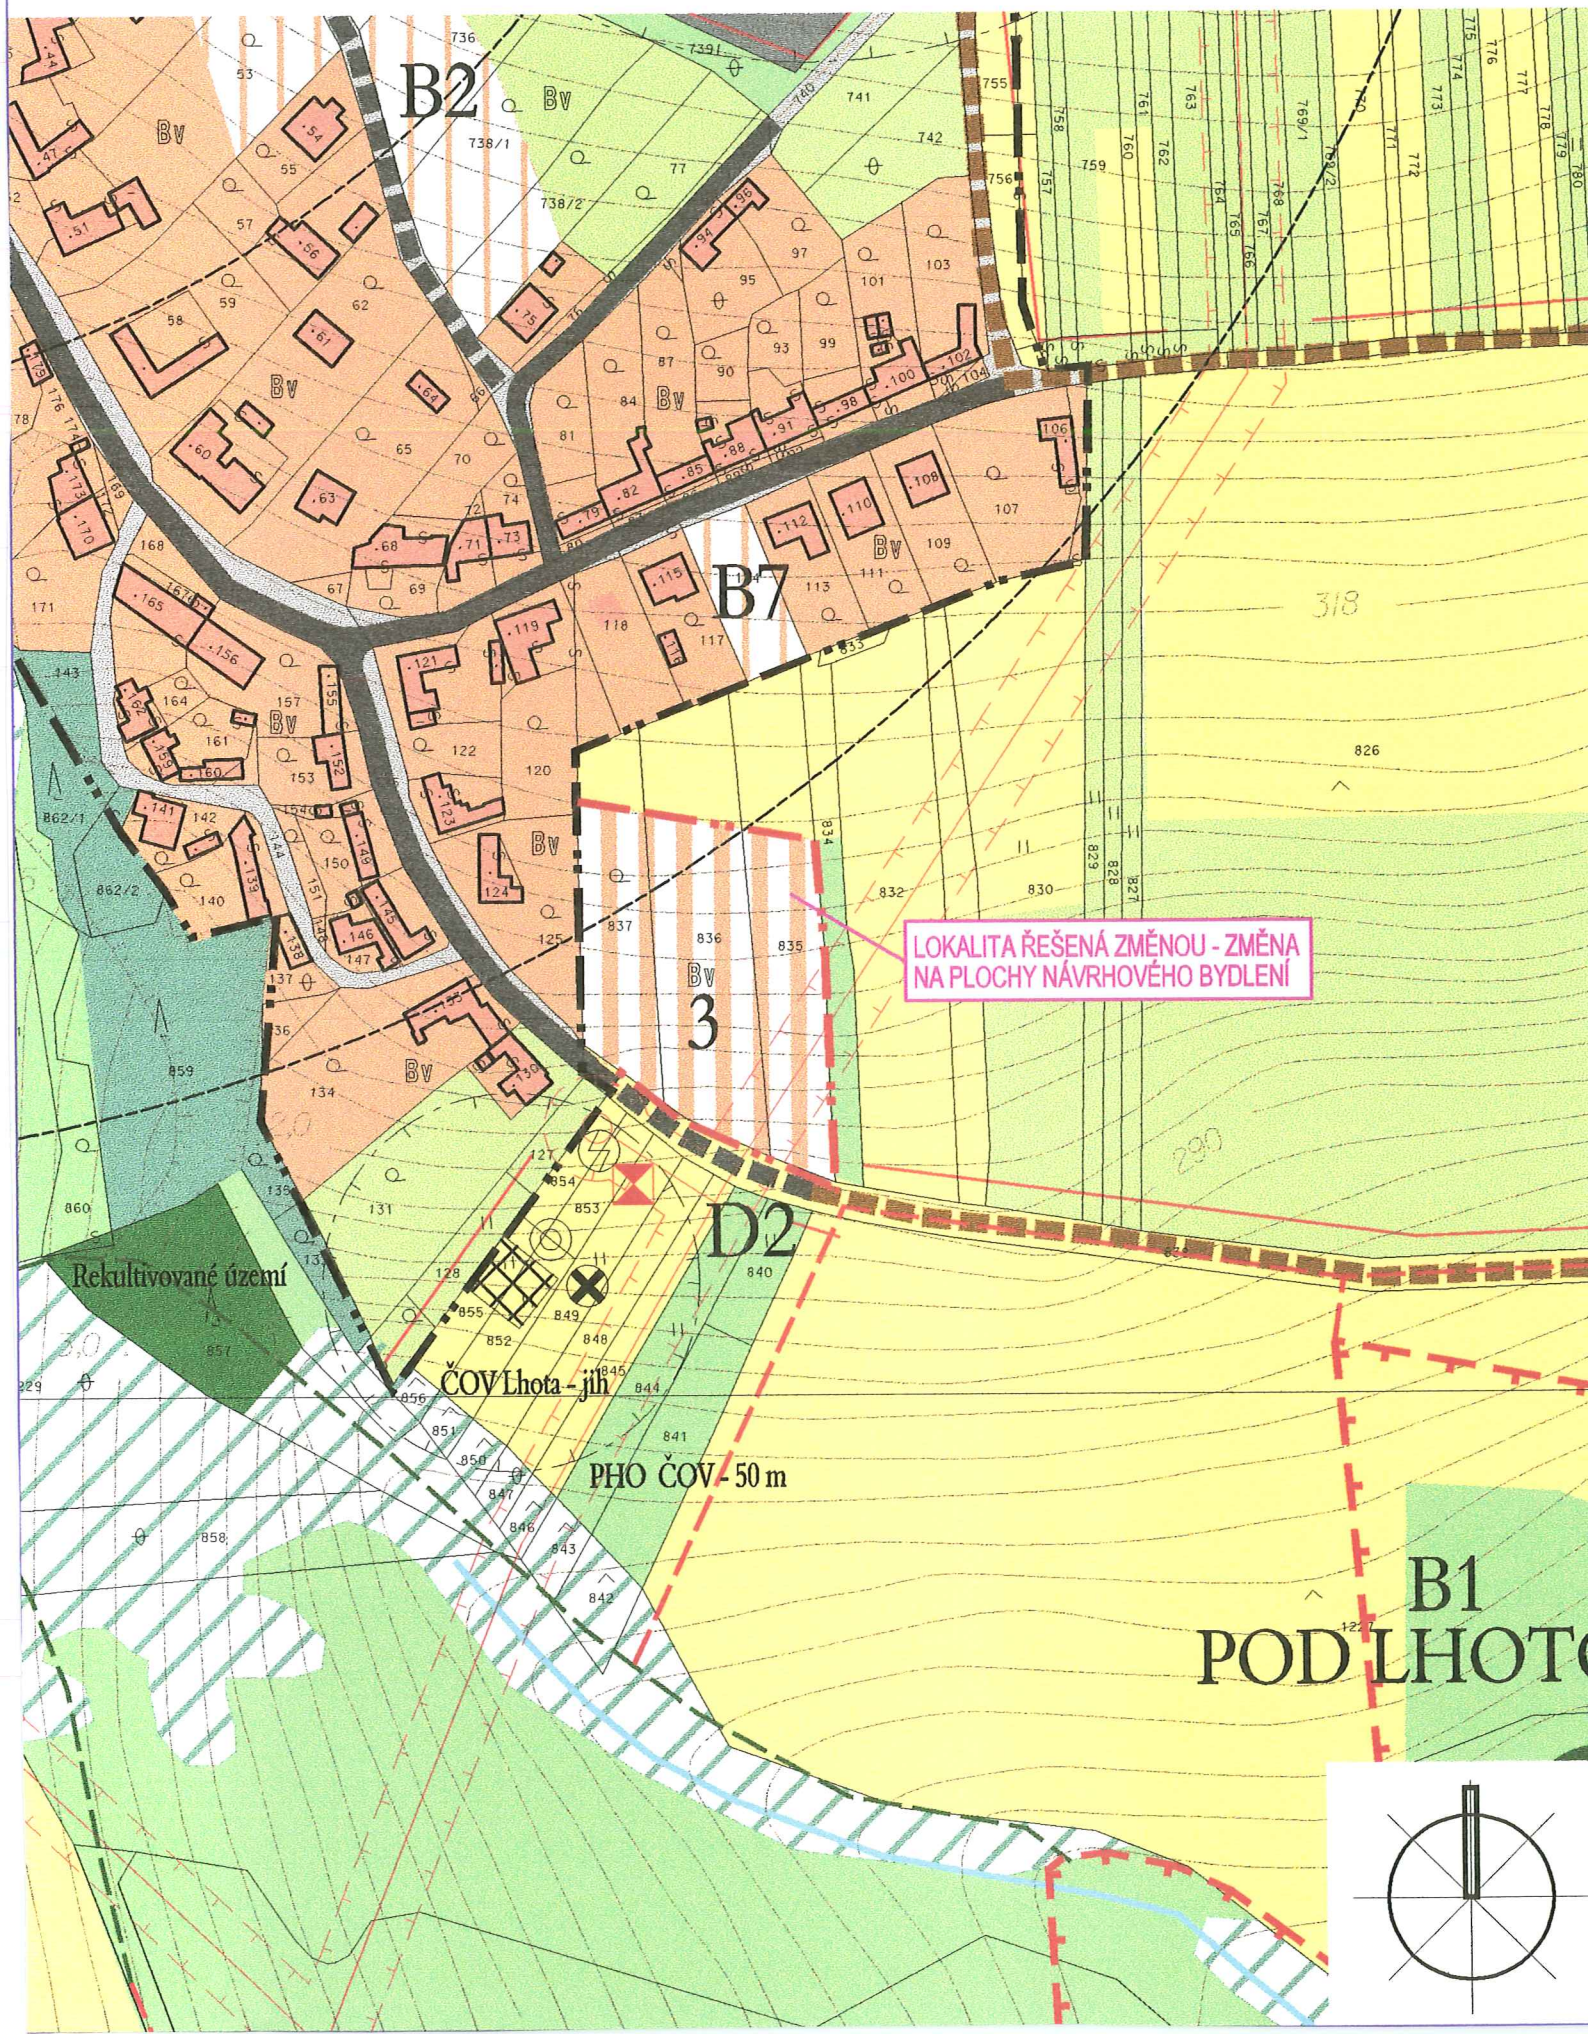




# ÚPN SÚ LHOTA U MALENOVIC - ZMĚNA Č. 3

## Č.V. 4 TECHNICKÁ INFRASTRUKTURA

1:2000

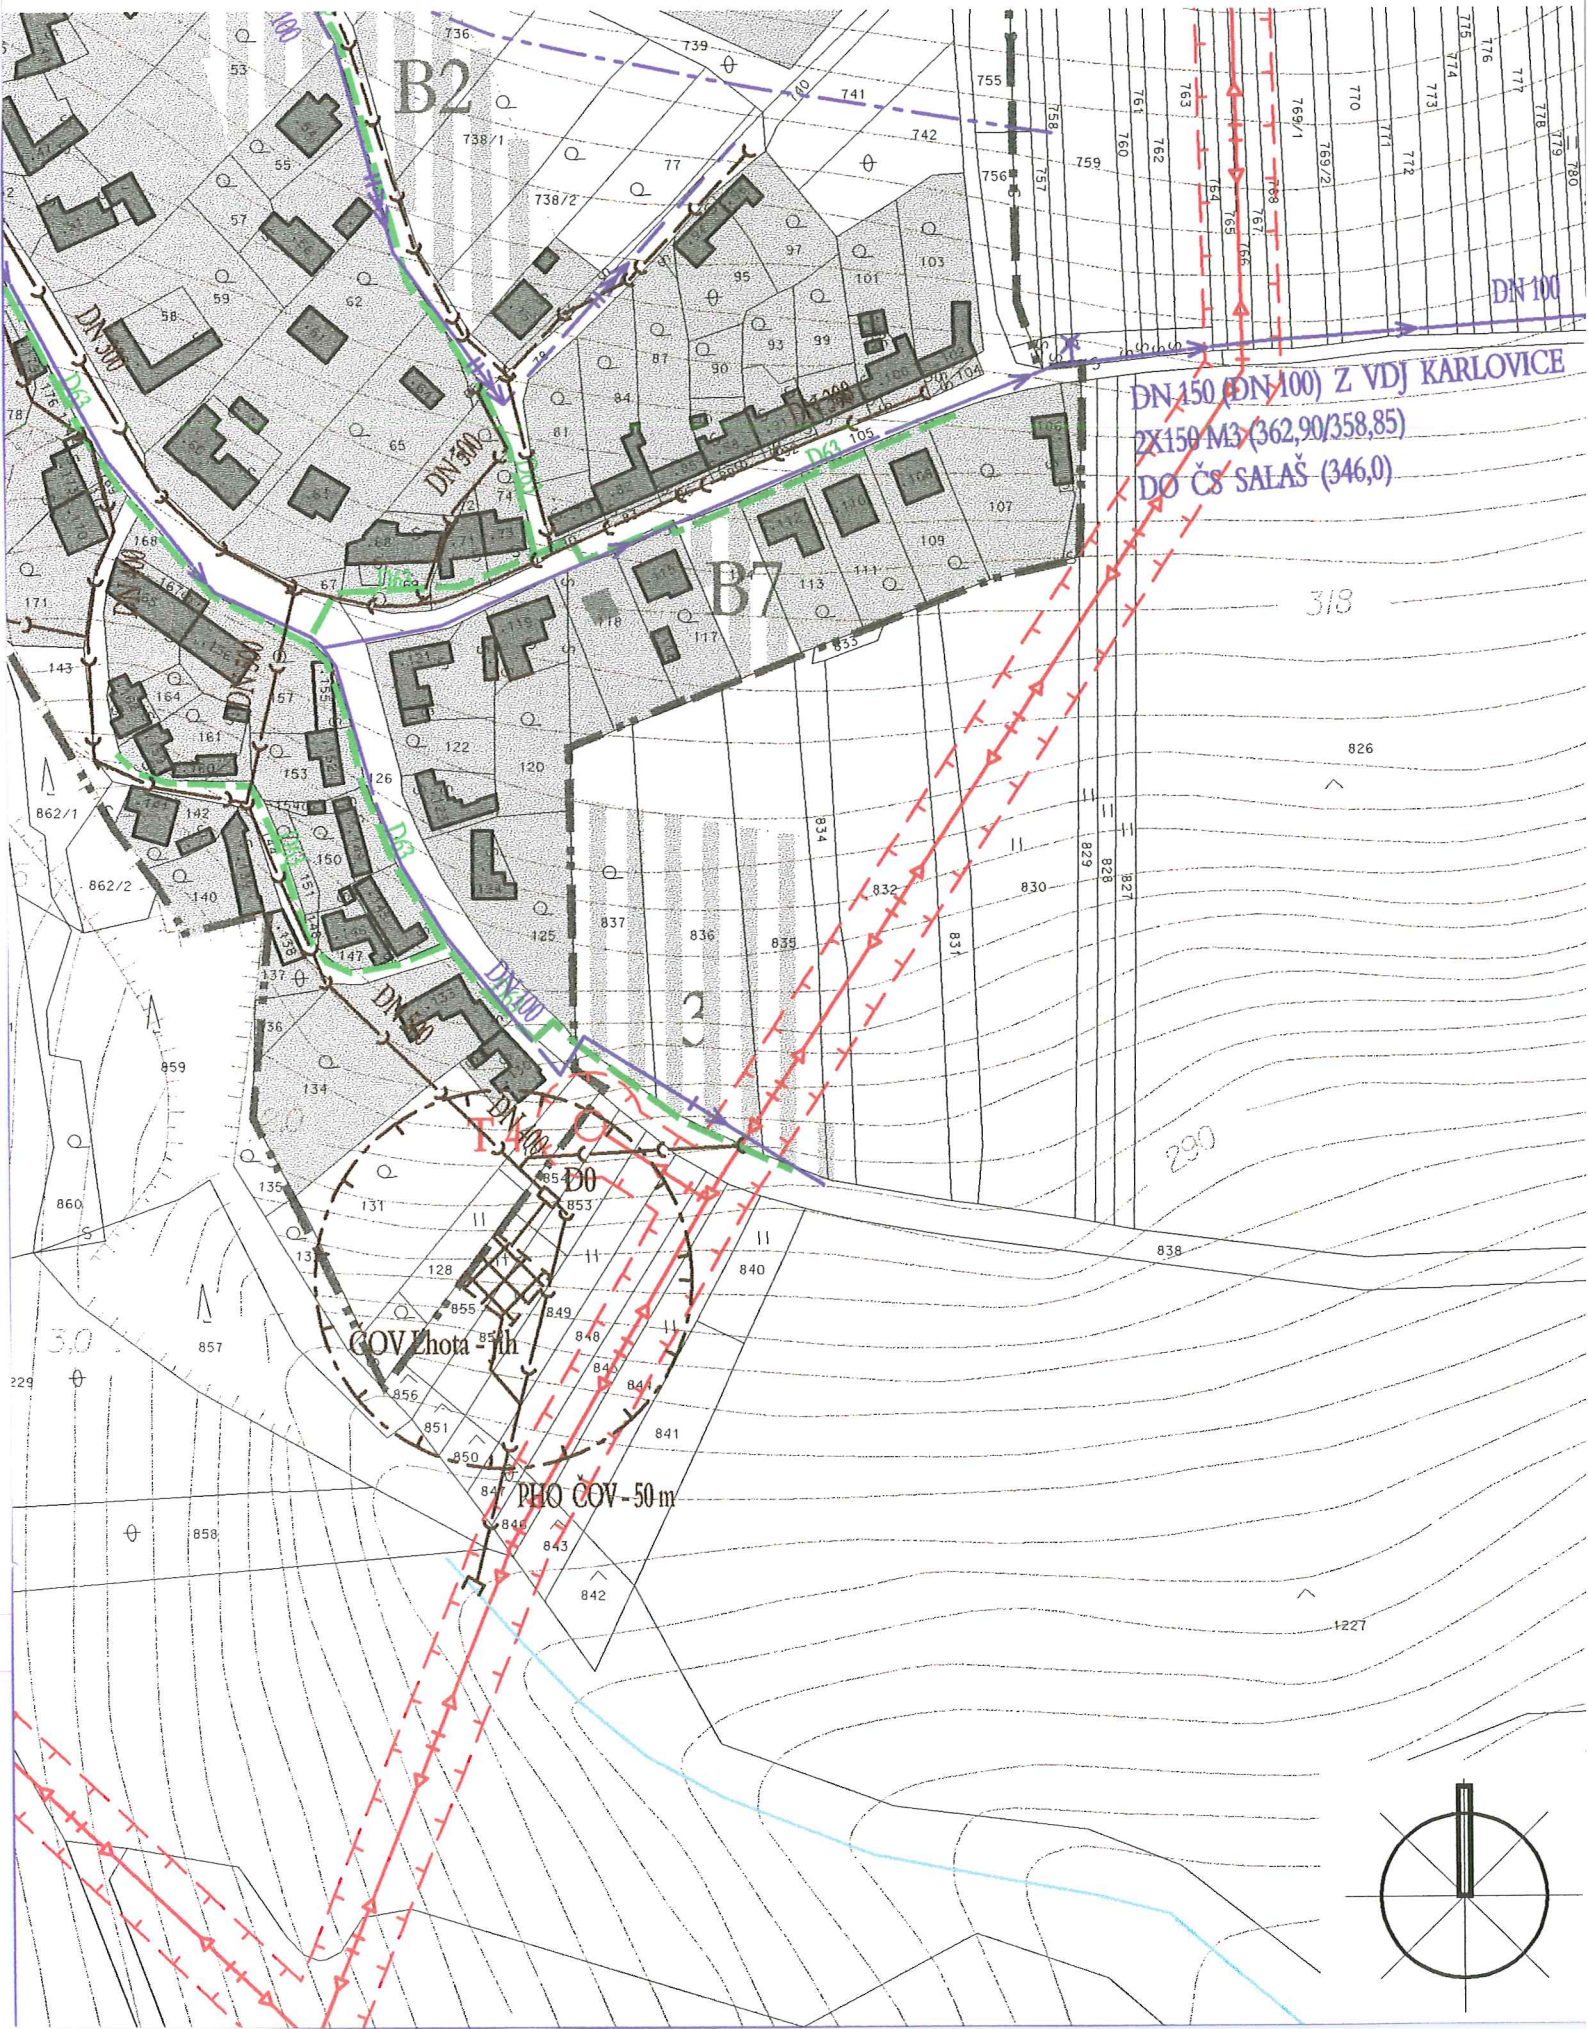




# ÚPN SÚ LHOTA U MALENOVIC - ZMĚNA Č. 3

Č.V. 5 ZÁBOR ZPF

1:2000

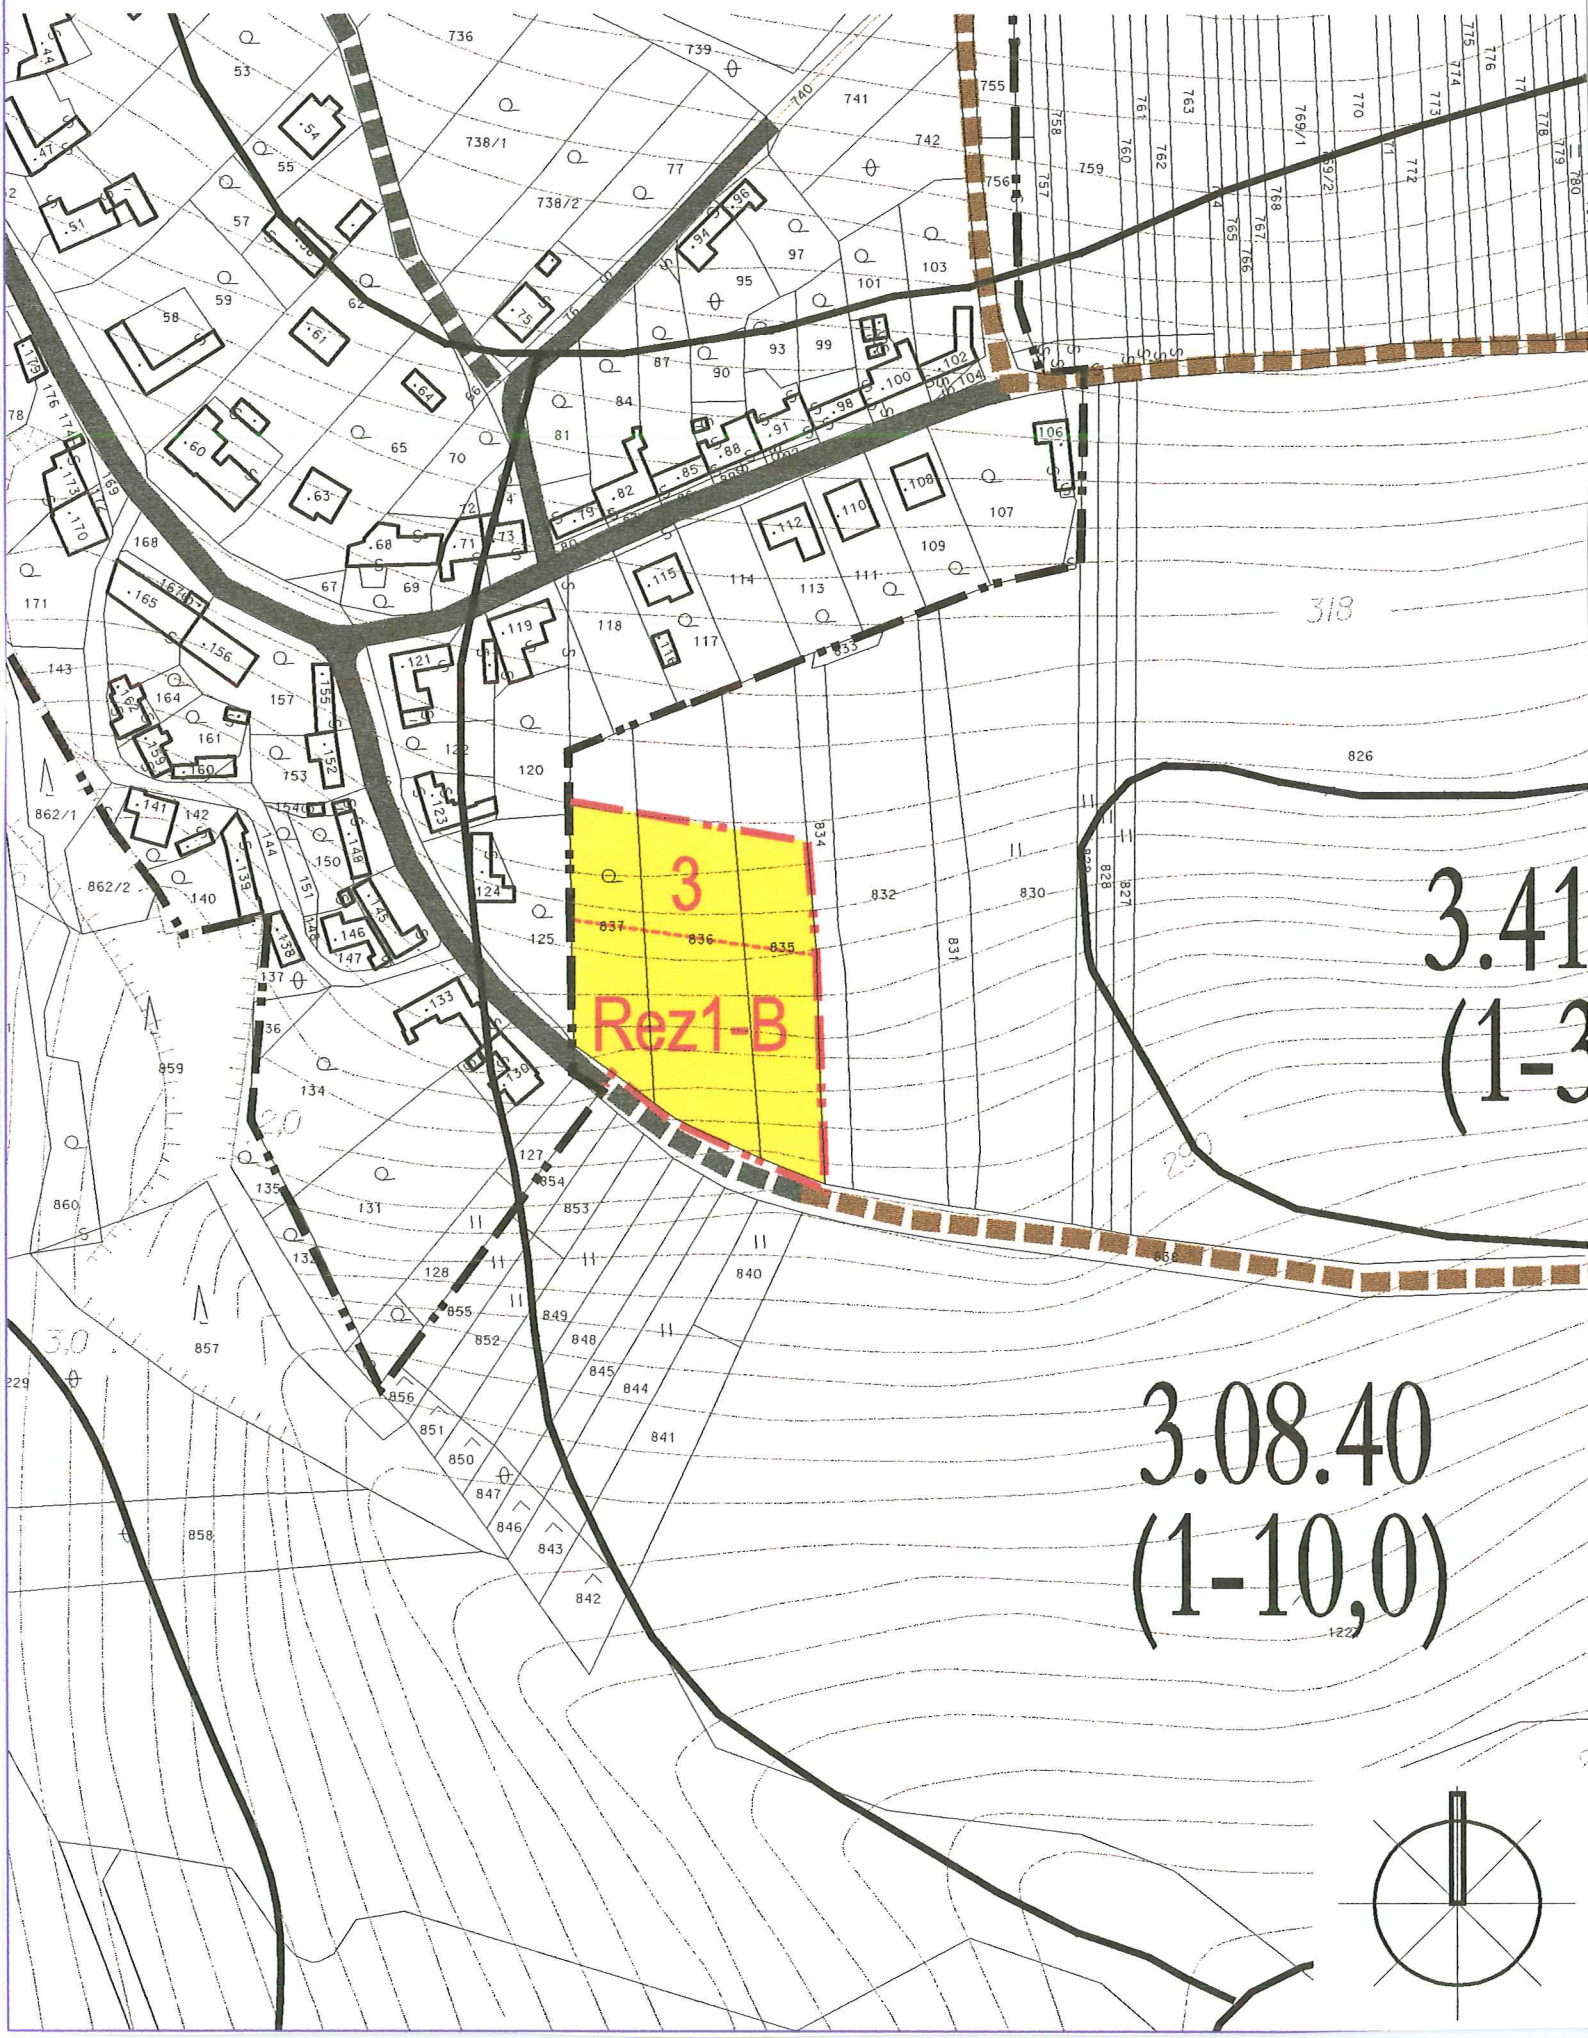

3.41  
(1-3)

3.08.40  
(1-10,0)

Stávající	Návrh	Výhled	
			Území bydlení venkovského typu
			Orná půda
			Trvale travnatá plocha
			Zahrady, drobná drážba
			Stromořadí, ochranná zeleň
			Náletová zeleň
			Rekultivované plochy
			Místní komunikace
			Úcelové a zemědělské komunikace
			Chodníky
			Hranice současně zastavěného území
			Hranice zastavitelného území
			Přivaděč skupinového vodovodu
			Rozvodná vodovodní síť I.tlakové pásma
			Rozvodná vodovodní síť II.tlakové pásma
			Výtlačný řad
			Hranice tlakových pásem
			ČOV
			PHO ČOV
			Kanalizace jednotná
			Vedení VN 22 kV - nadzemní
			Trafostanice
			Ochranné pásmo VN
			STL plynovod

Hranice BPEJ s označením

Plocha záboru ZPF

Biocentrum místního významu navržené se stávajícím základem

Interakční prvek stávající

Interakční prvek chybějící