


ÚPN SÚ LHOTA U MALENOVIC - ZMĚNA Č. 4

Č.V. 3 KOMPLEXNÍ URBANISTICKÝ NÁVRH - NAVRŽENÁ ZMĚNA 1:2000

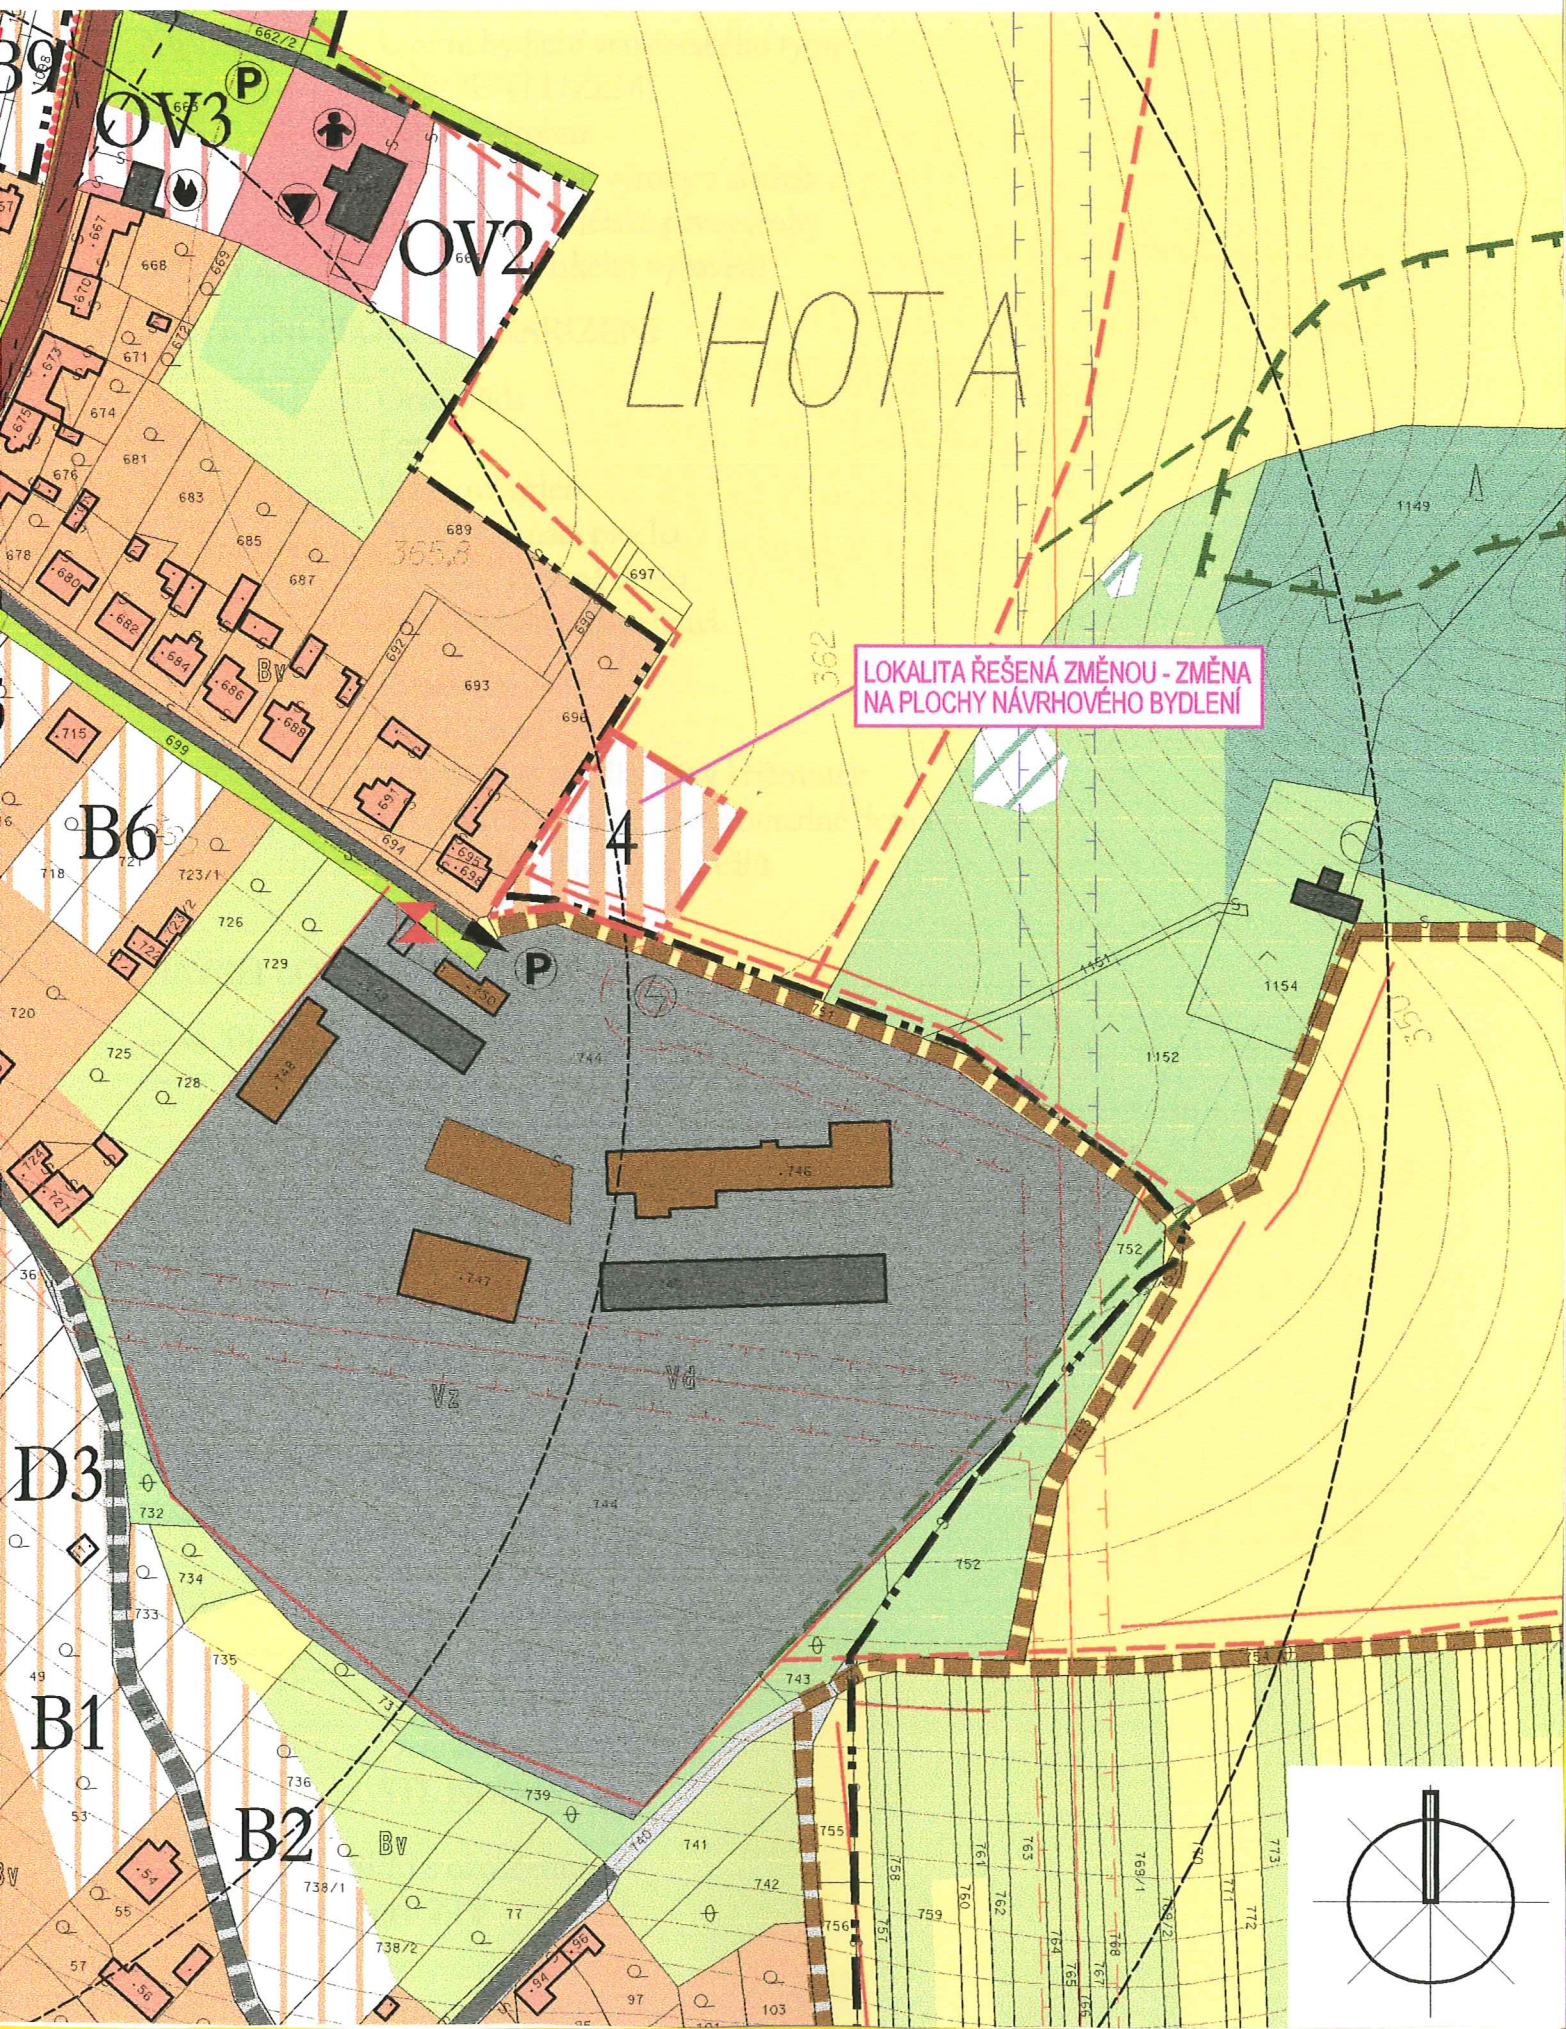

LEGENDA:

FUNKČNÍ ÚZEMÍ

Stávající	Návrh	Výhled	ÚZEMÍ BYDLENÍ
			Území bydlení venkovského typu

			VÝROBNÍ ÚZEMÍ
			Území výrobní
			Objekty drobné výroby a služeb
			Objekty zemědělské prvovýroby
			Plochy občanského vybavení

FUNKČNÍ PLOCHY A ZAŘÍZENÍ

			Orná půda
			Lesy
			Náletová zeleň
			Trvale travnatá plocha
			Zahrady, drobná drážba
			Zeleň vyhrazená, veřejná
			Parkoviště
			PHO framy
			Rozhledové trojúhelníky křižovatek
			Docházková vzdálenost hromadné dopravy
			Vjezdy do objektů a areálů

NÁVRH LOKÁLNÍHO ÚSES

			Biocentrum místního významu vymezené a funkční
			Interakční prvek stávající
			Interakční prvek chybějící

			Místní komunikace
			Účelové a zemědělské komunikace
			Chodníky
			Hranice současně zastavěného území
			Hranice zastavitelného území


			Rozvodná vodovodní síť II.tlakové pásmo
			Výtlačný řad
			Hranice tlakových pásem
			Kanalizace jednotná
			Vedení VN 22 kV - nadzemní
			Trafostanice
			Ochranné pásmo VN
			STL plynovod

			Hranice BPEJ s označením
			Plocha záboru ZPF

ÚPN SÚ LHOTA U MALENOVIC - ZMĚNA Č. 4


Č.V. 1 ŠIRŠÍ VZTAHY

1:5000

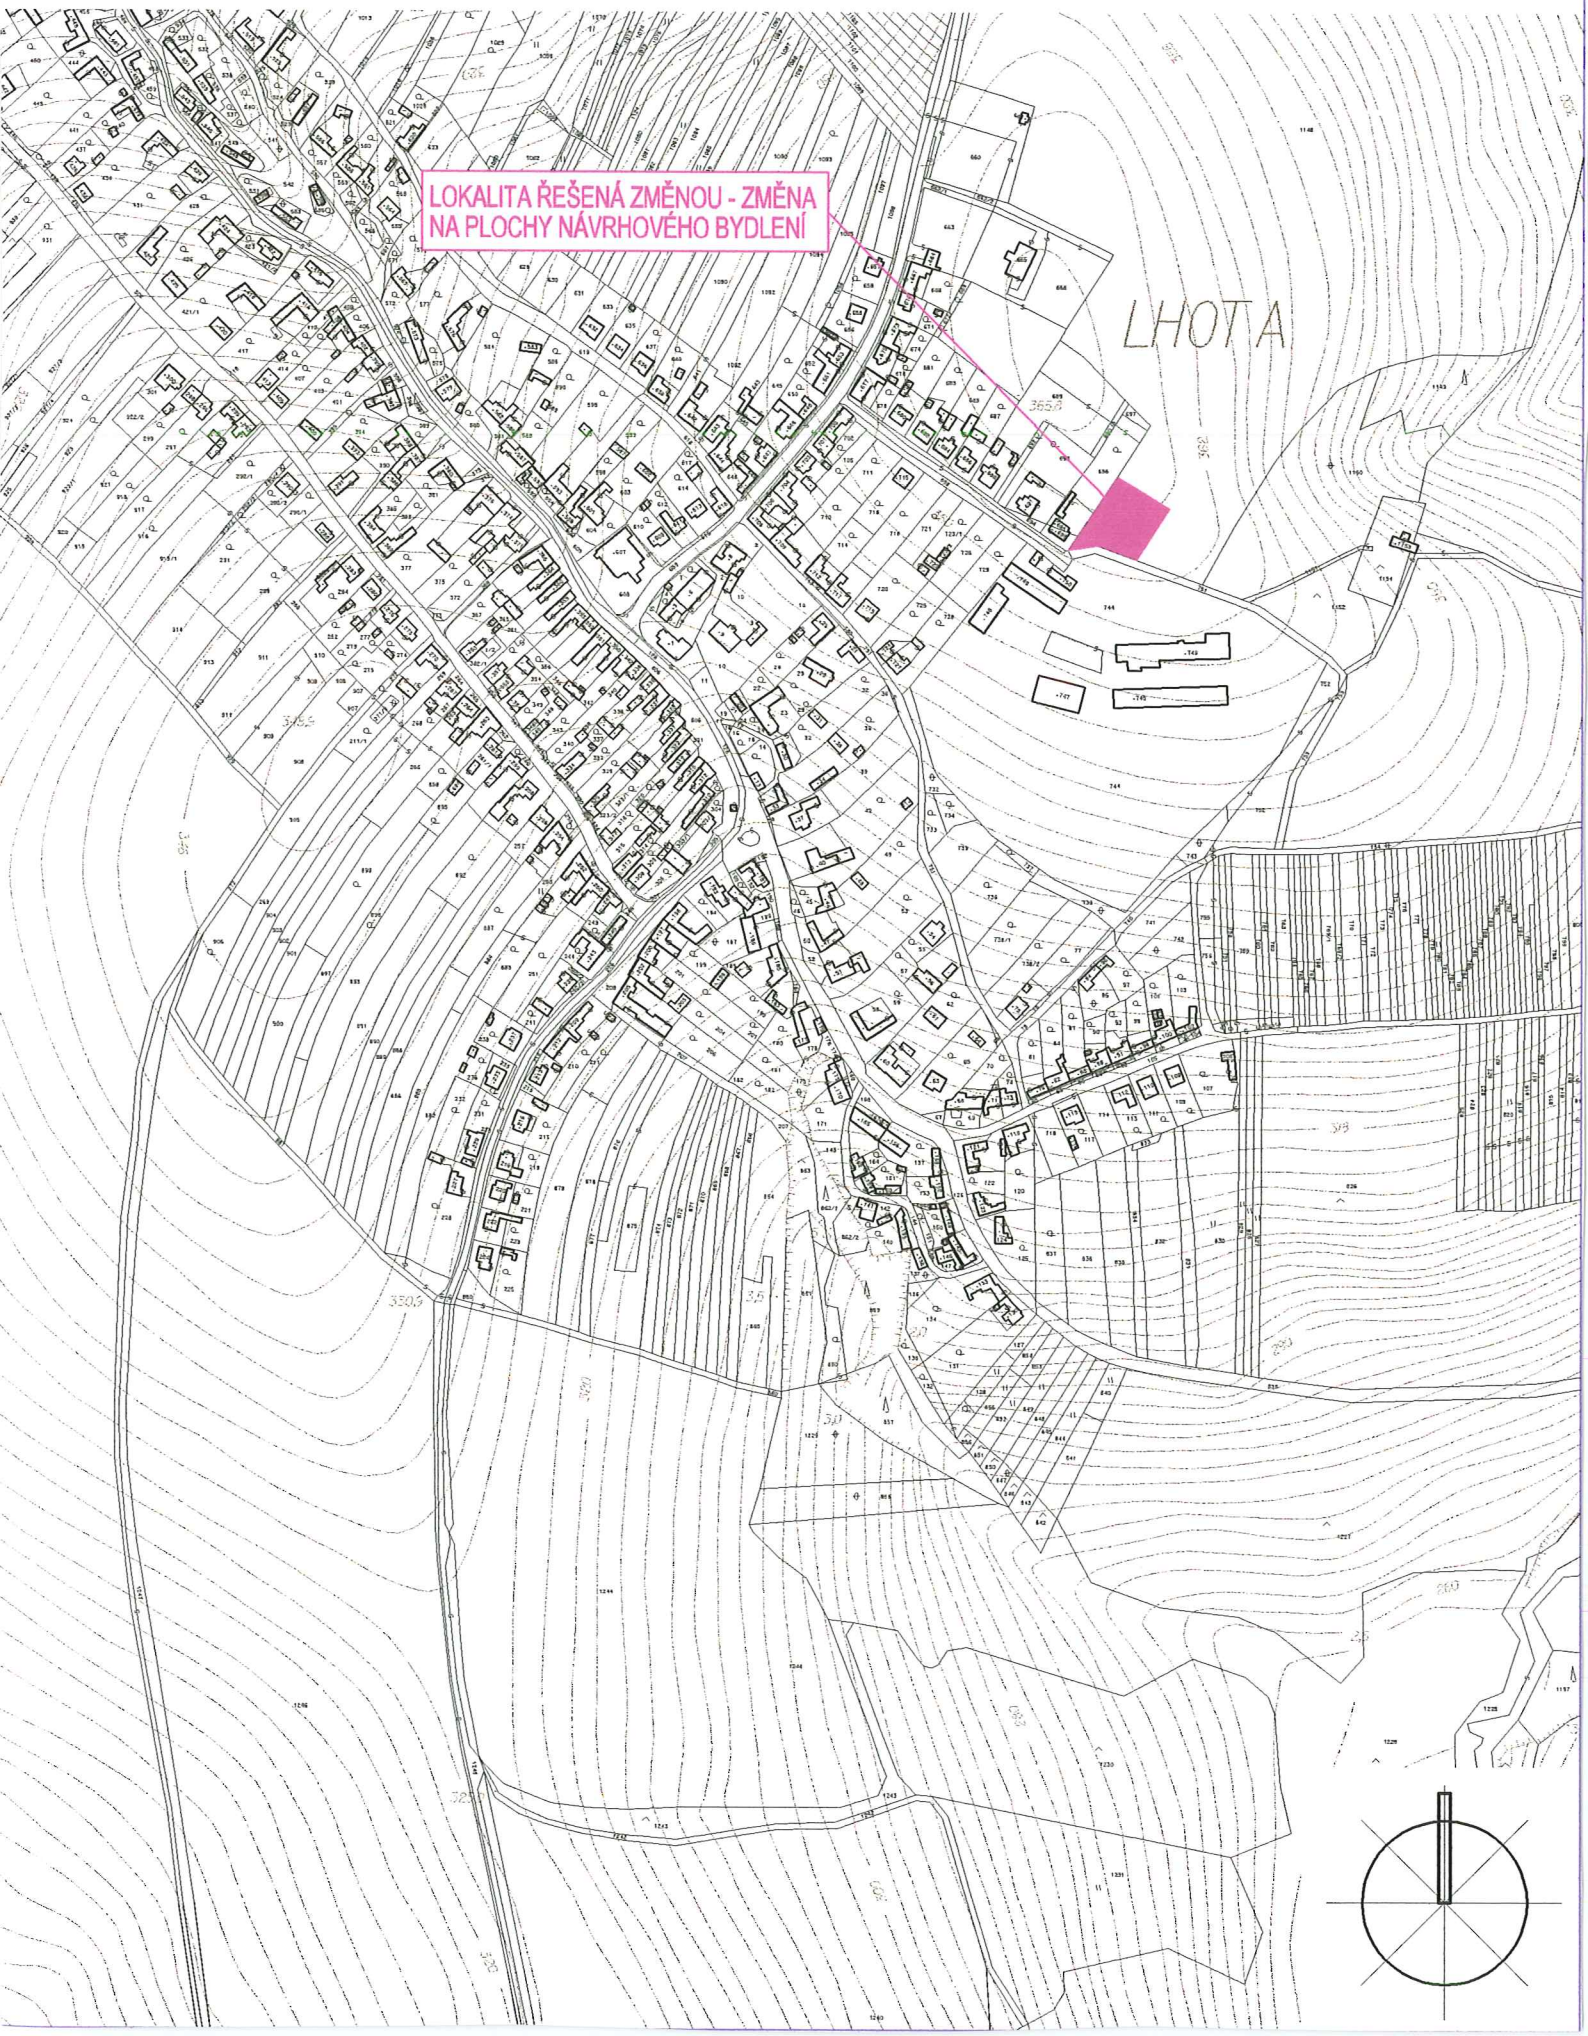

ÚPN SÚ LHOTA U MALENOVIC - ZMĚNA Č. 4


Č.V. 2 KOMPLEXNÍ URBANISTICKÝ NÁVRH - PŮVODNÍ ŘEŠENÍ 1:2000

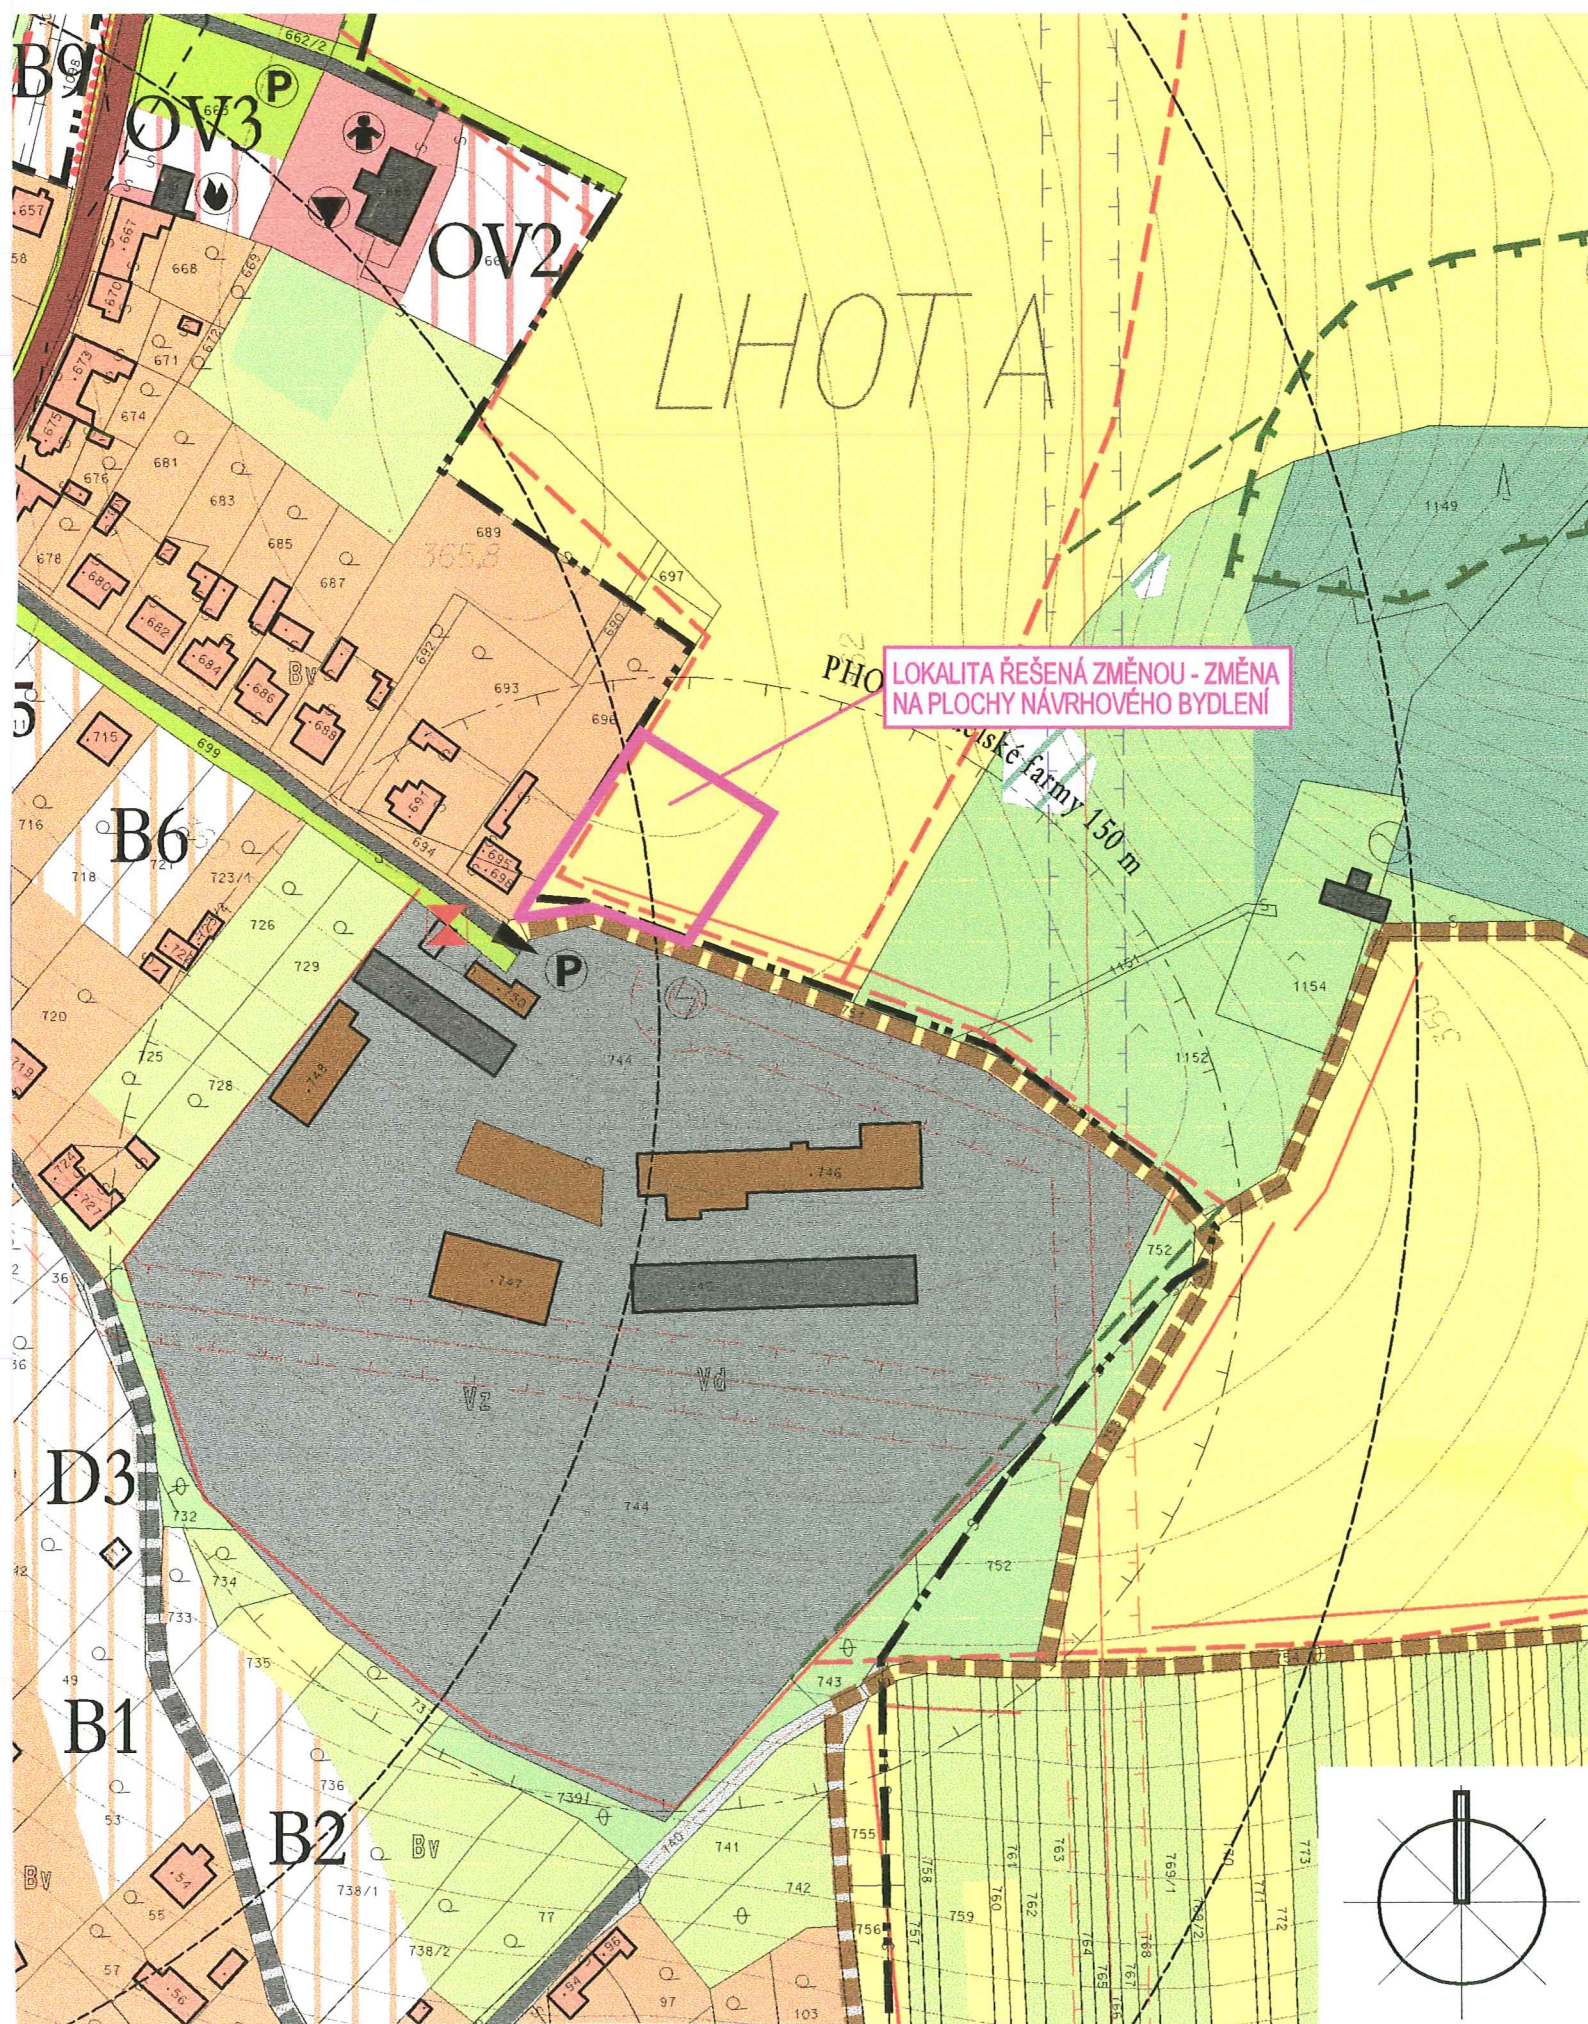

ÚPN SÚ LHOTA U MALENOVIC - ZMĚNA Č. 4

Č.V. 4 TECHNICKÉ ŘEŠENÍ Z ÚPN

1:2000

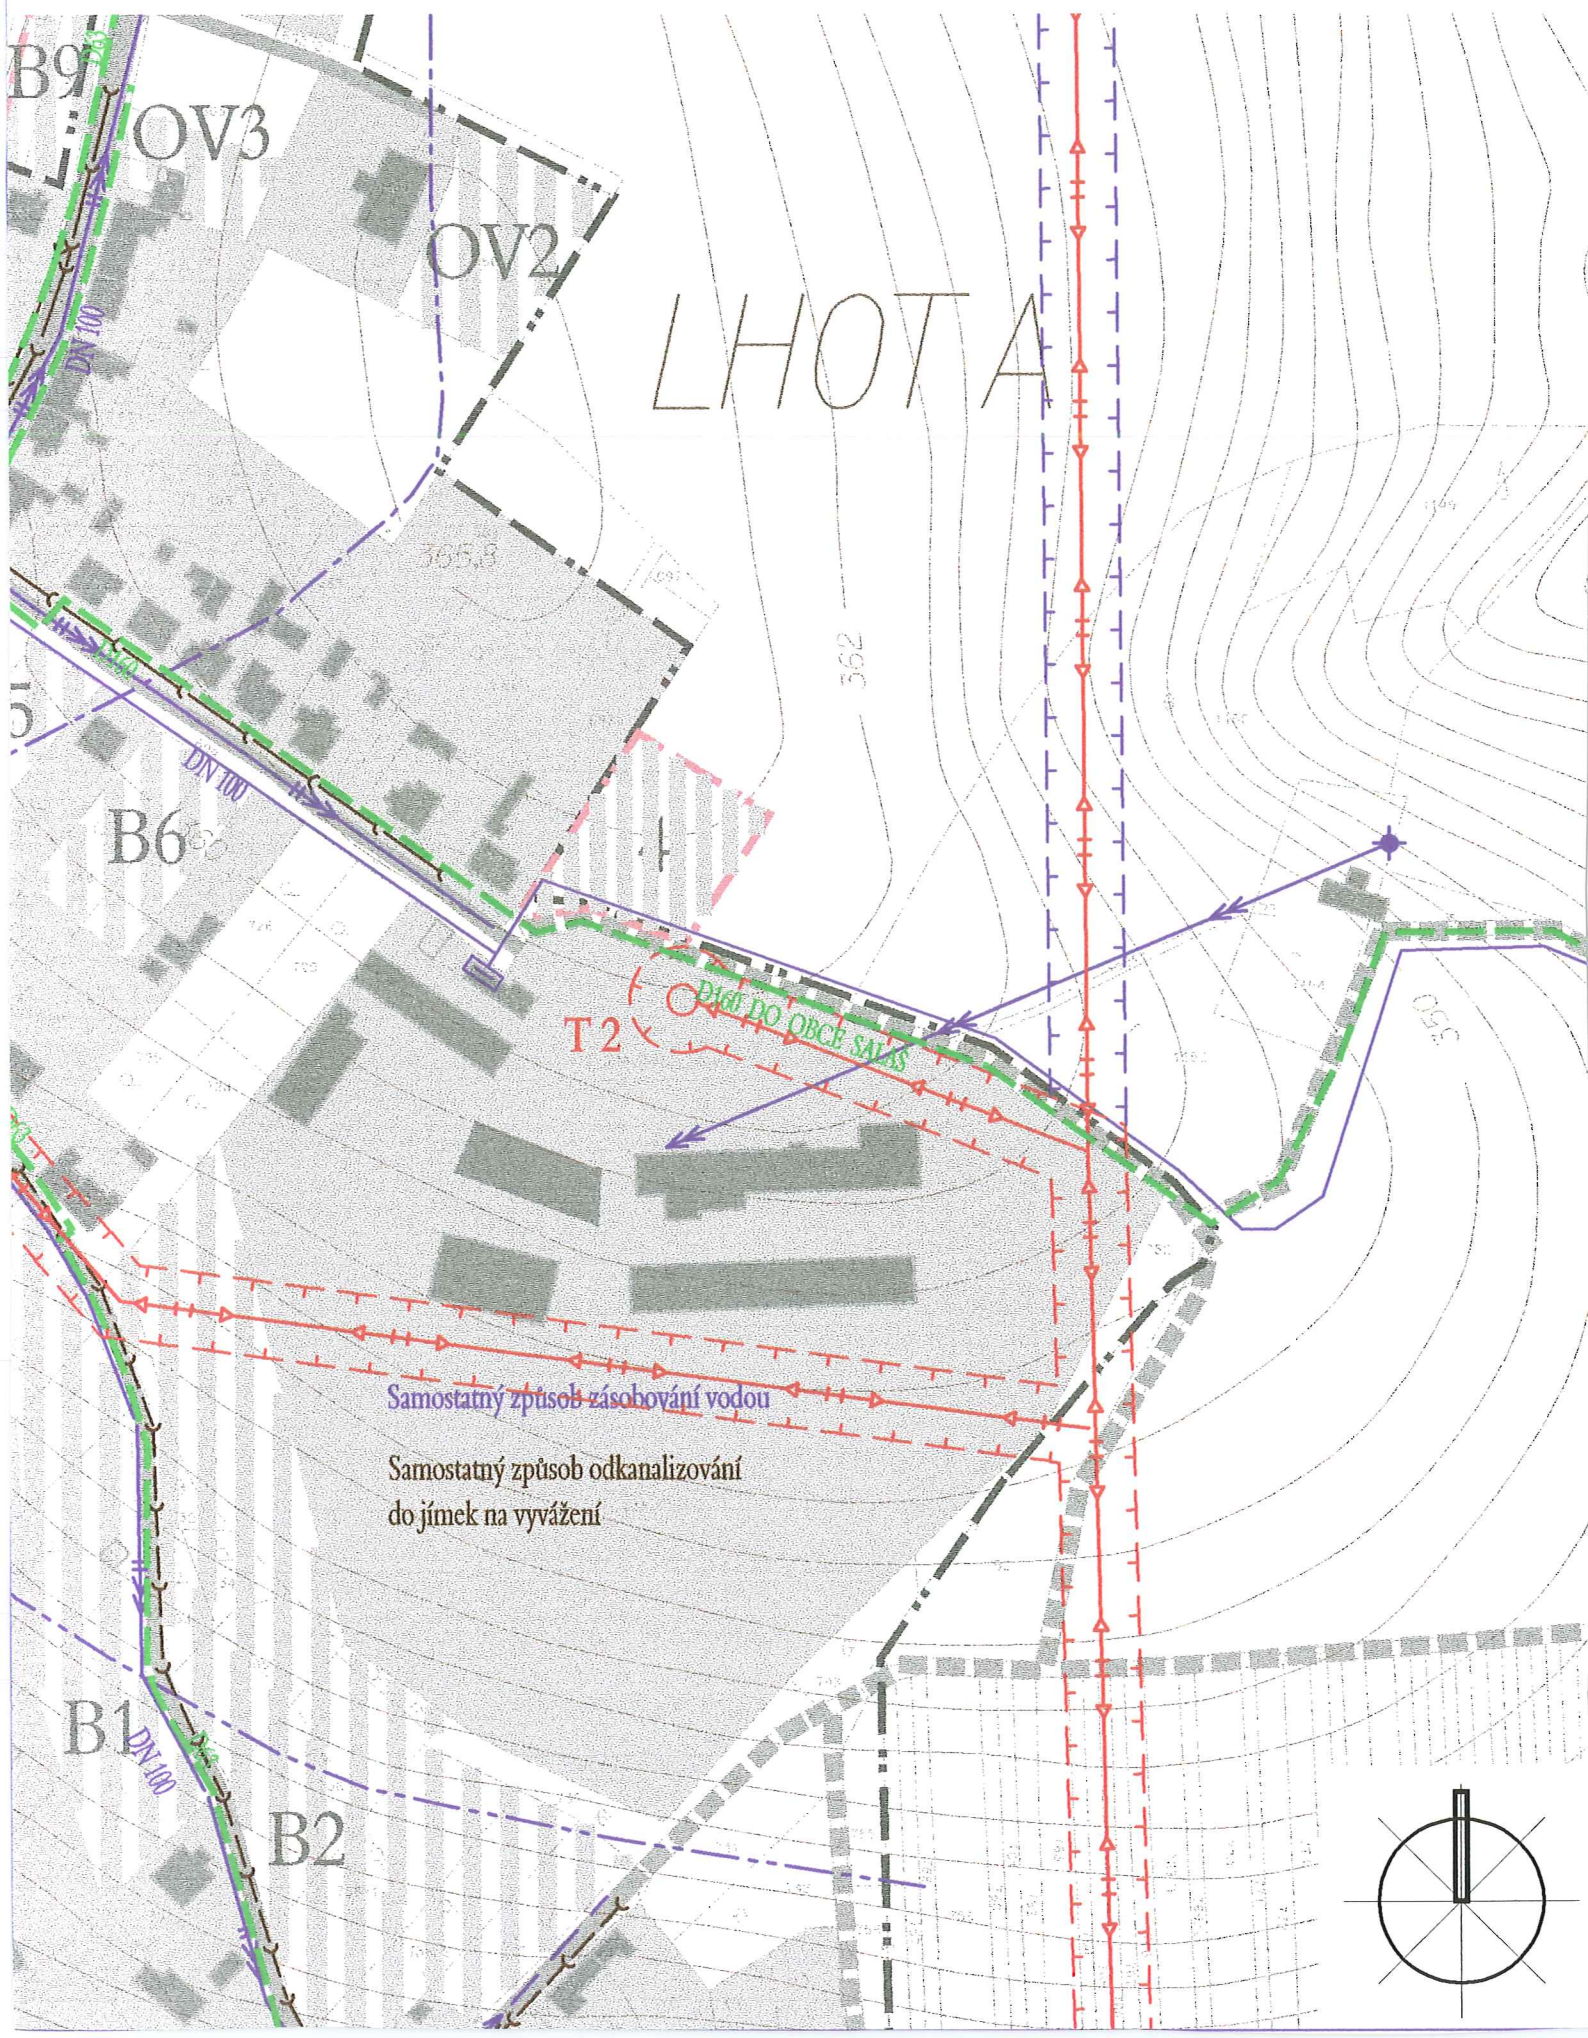

ÚPN SÚ LHOTA U MALENOVIC - ZMĚNA Č. 4

Č.V. 5 ZÁBOR ZPF

1:2000

