


# ÚPN SÚ LHOTA - ZMĚNA Č. 6

## ŠIRŠÍ VZTAHY



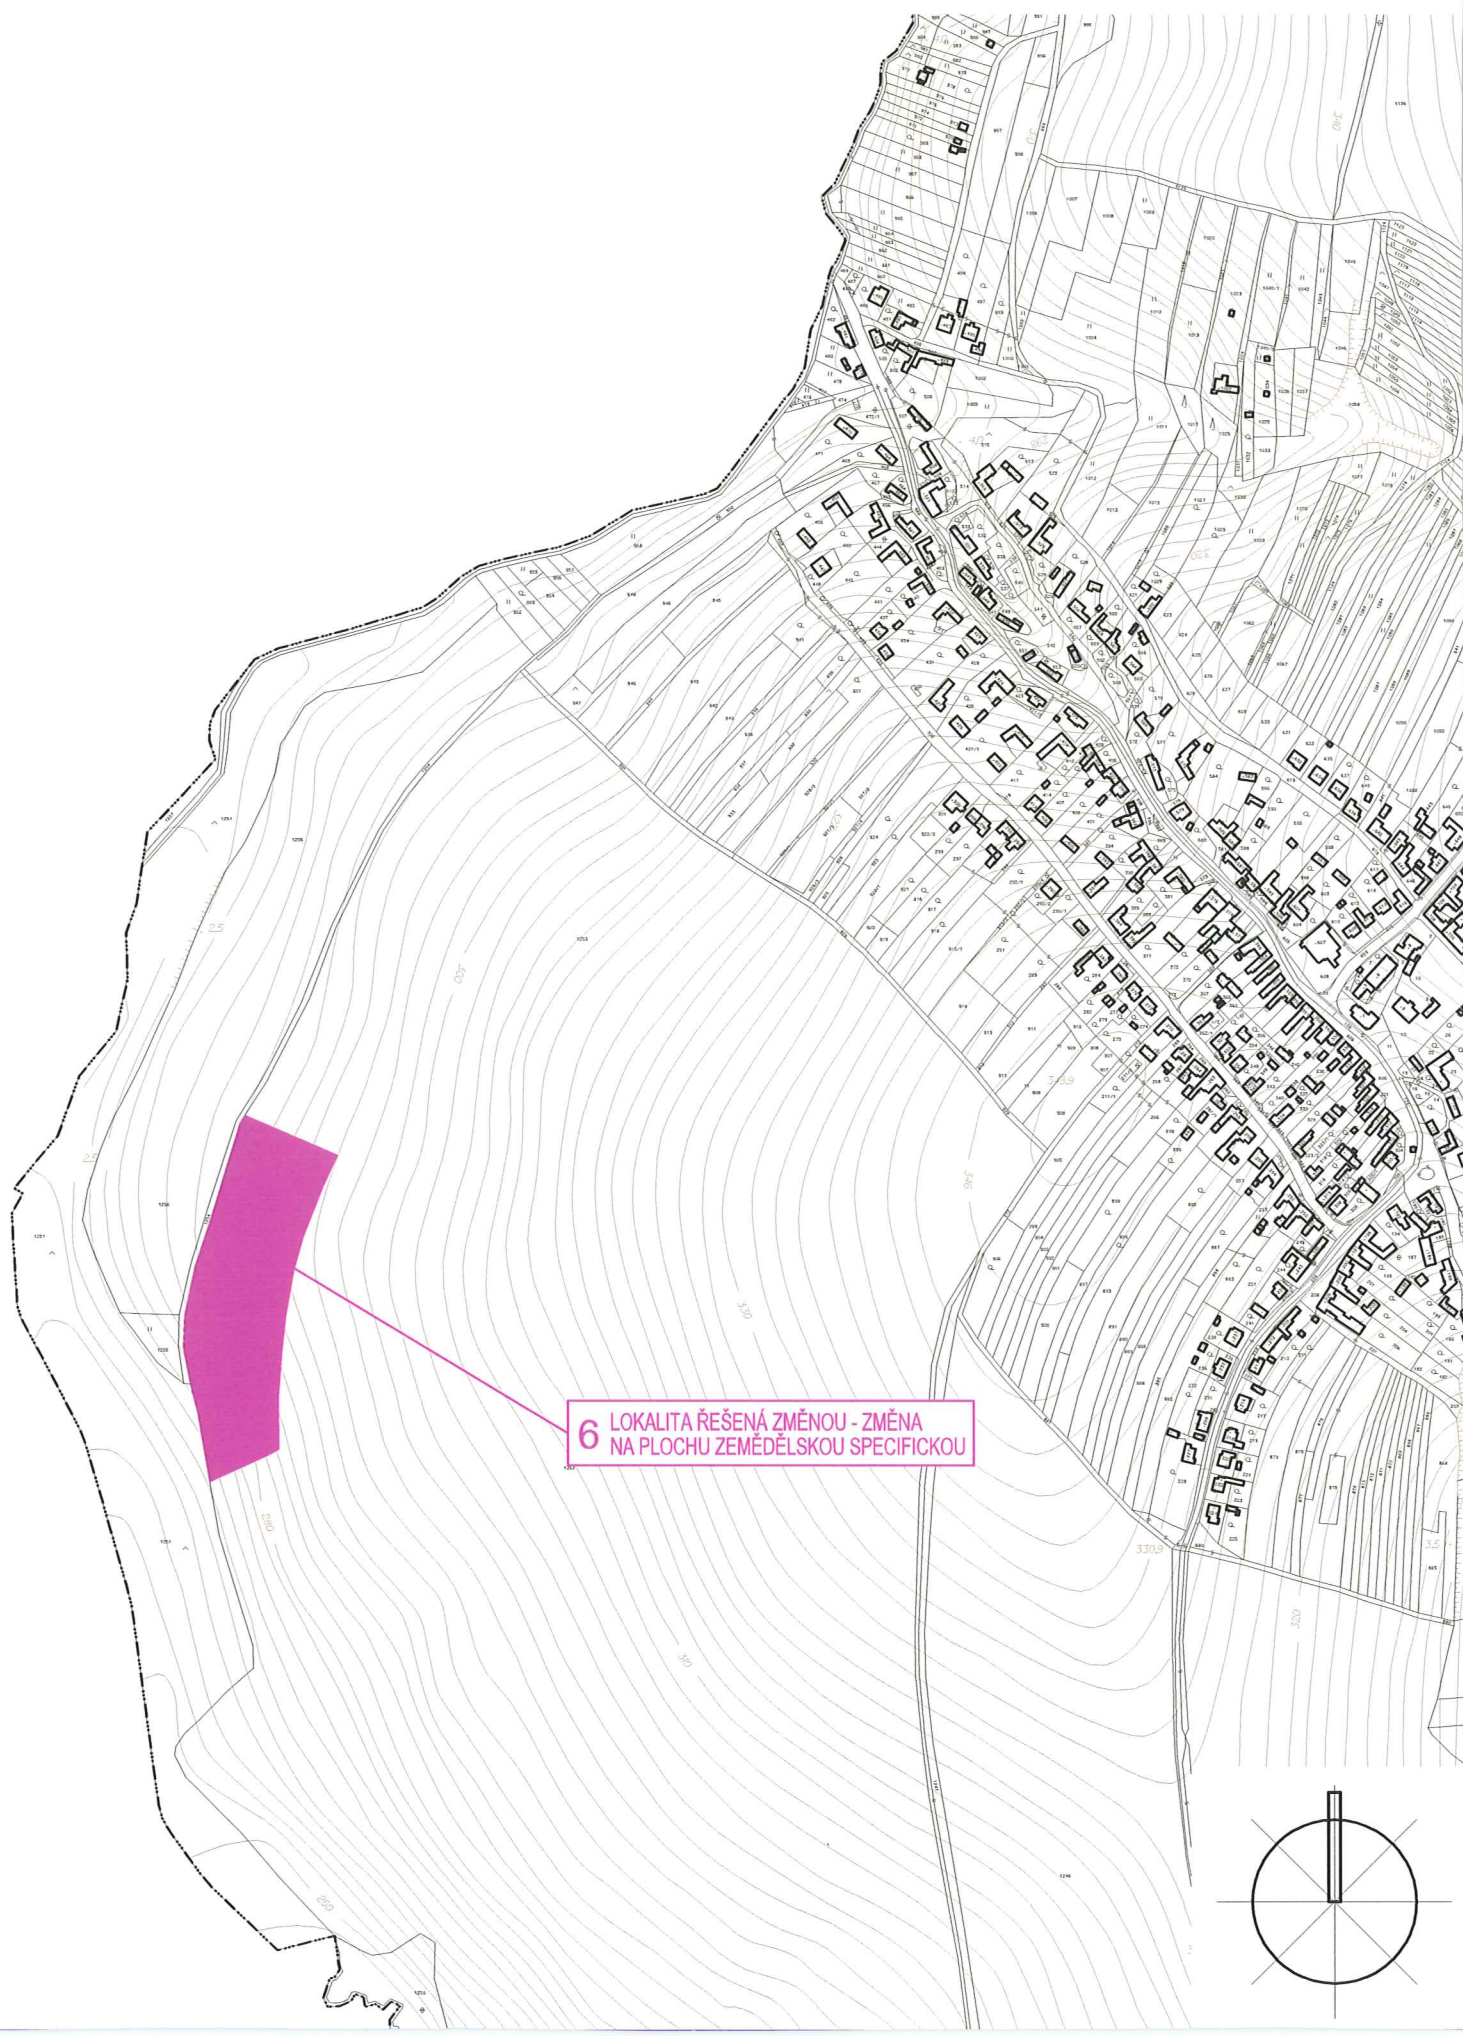

# ÚPN SÚ LHOTA - ZMĚNA Č. 6

KOMPLEXNÍ URBANISTICKÝ NÁVRH - NAVRHOVANÉ ŘEŠENÍ

1:2000

