


	HRANICE KATASTRÁLNÍHO ÚZEMÍ
	HRANICE SOUČASNĚ ZASTAVĚNÉHO ÚZEMÍ
	SILNICE
	MÍSTNÍ KOMUNIKACE
	ÚČELOVÉ KOMUNIKACE
	PĚŠÍ PROPOJENÍ
	PARKOVIŠTĚ
	ROZHLEDOVÁ POLE KŘÍŽOVATEK
	DOCHÁZKOVÁ VZDÁLENOST ZASTÁVEK
	ÚZEMÍ ARCHEOLOGICKÉHO ZÁJMU
	VODNÍ TOKY

	BYDLENÍ VENKOVSKÉ
	BYDLENÍ S VÝHLEDOVOU ZMĚNOU FUNKČNÍHO VYUŽITÍ
	ÚZEMÍ OBČANSKÉHO VYBAVENÍ
	ÚZEMÍ DROBNÉ VÝROBY A TECHNICKÉ VYBAVENÍ
	NÁLETOVÉ POROSTY, REMÍZKY, DŘEVINY PODÉL VODOTEČÍ, VEŘEJNÁ ZELENĚ
	MALOPLOŠNÉ SADY, ZAHRADY
	LOUKY, PASTVINY
	ORNÁ PŮDA

	LOKÁLNÍ BIODOR VYMEZENÝ FUNKČNÍ
--	---------------------------------

ÚPN SÚ ŠAROVY - NÁVRH ZMĚNY Č. 3

Č.V.II/1 KOMPLEXNÍ URBANISTICKÝ NÁVRH SCHVÁLENÉHO
ÚZEMNÍHO PLÁNU S VYMEZENÍM ZMĚNY Č.3 1:2000

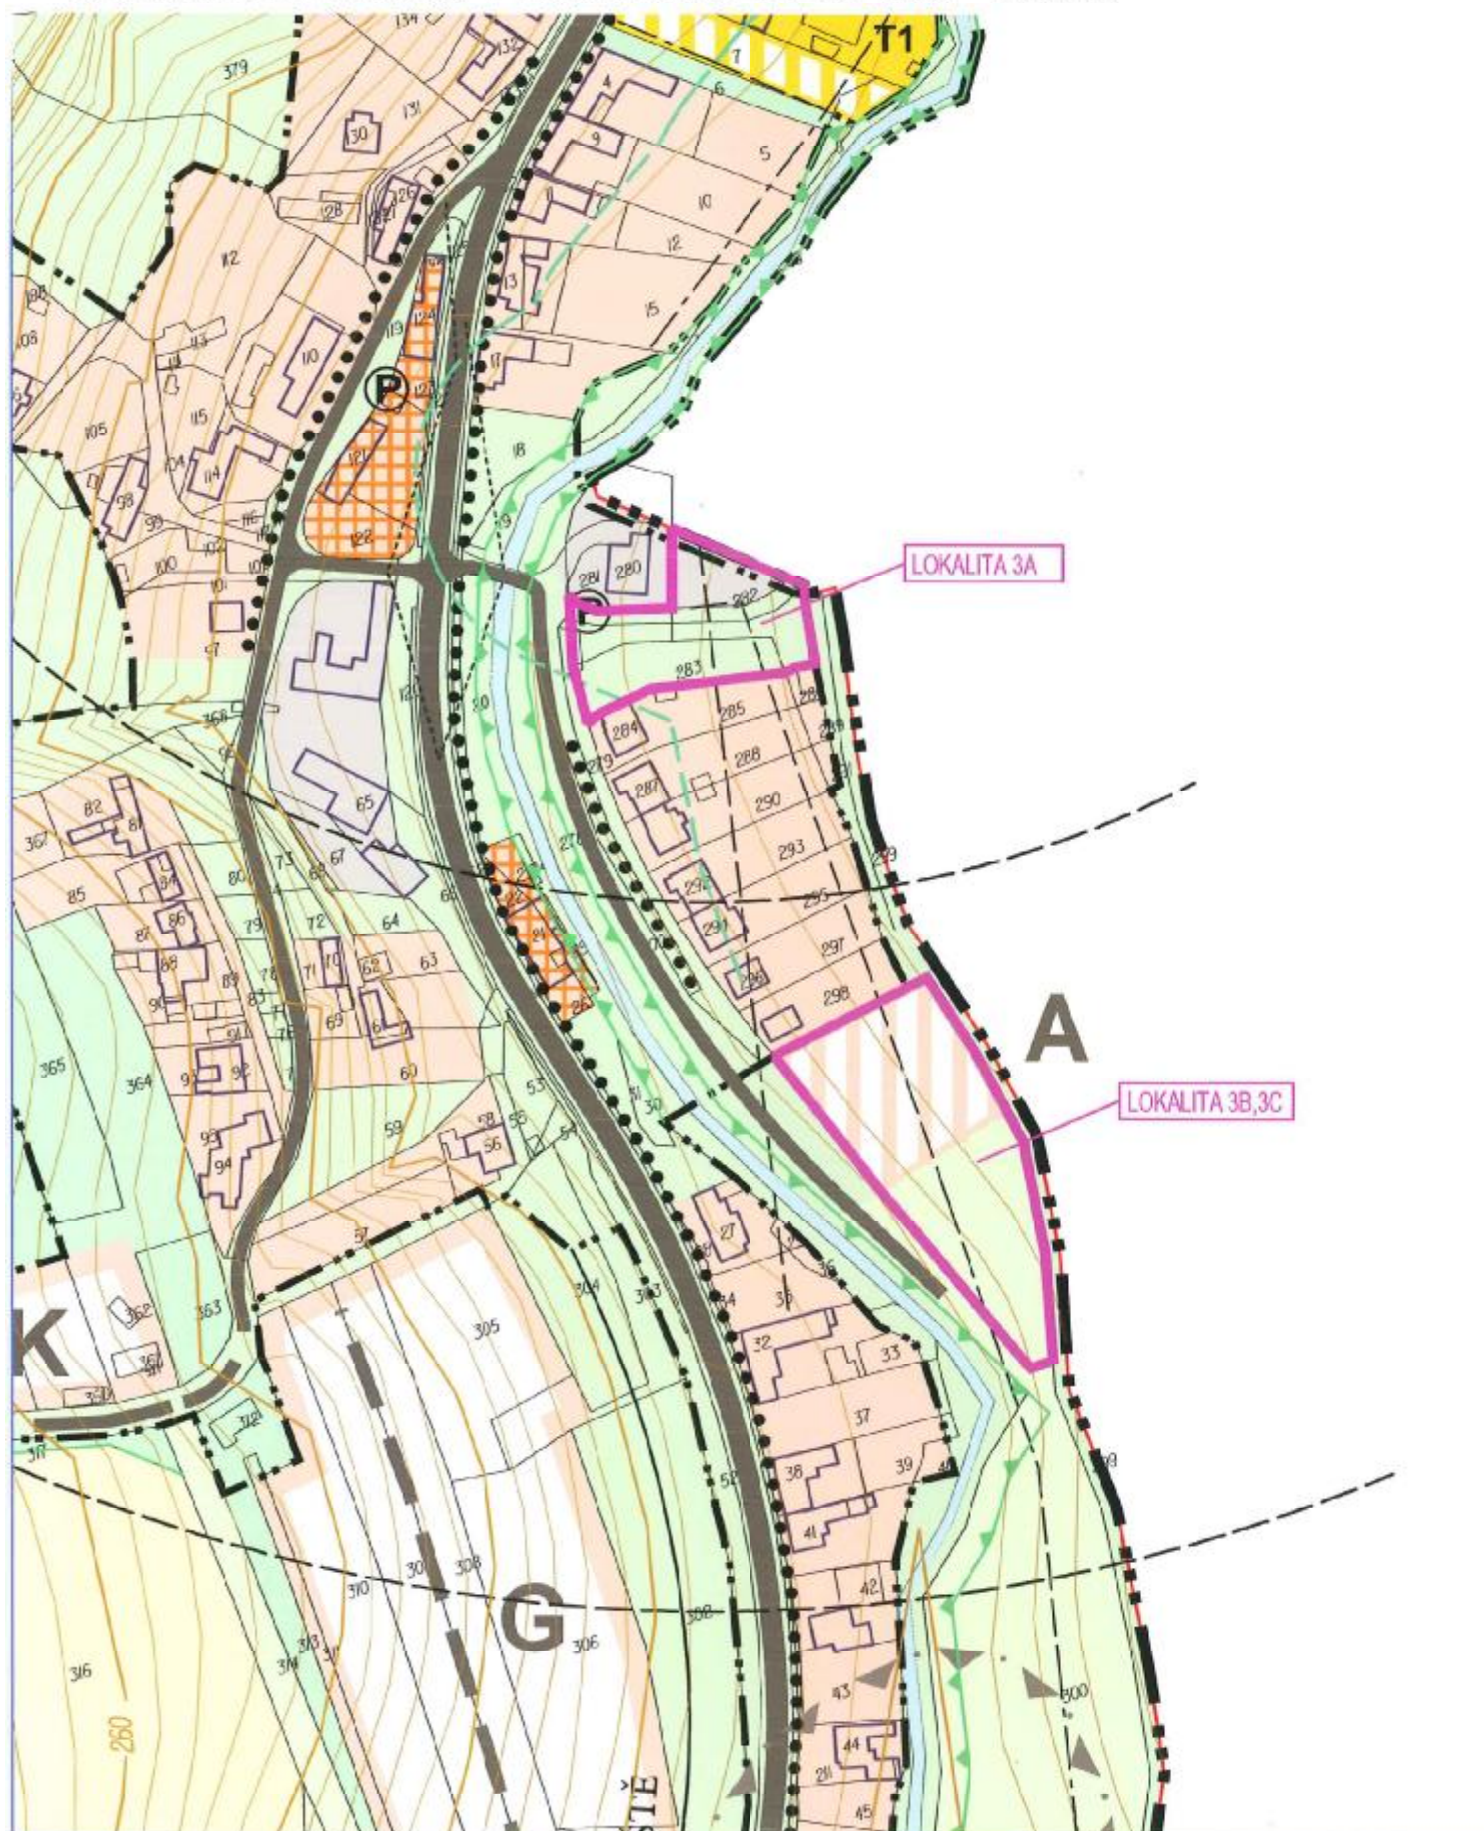

ÚPN SÚ ŠAROVY - ODŮVODNĚNÍ ZMĚNY Č. 3

Č.V.II/2 ŠIRŠÍ VZTAHY 1:5000

