


# ÚPN SÚ LHOTA - ZMĚNA Č. 5 LOKALITA 5A

KOMPLEXNÍ URBANISTICKÝ NÁVRH - NAVRŽENÁ ZMĚNA 1:2000



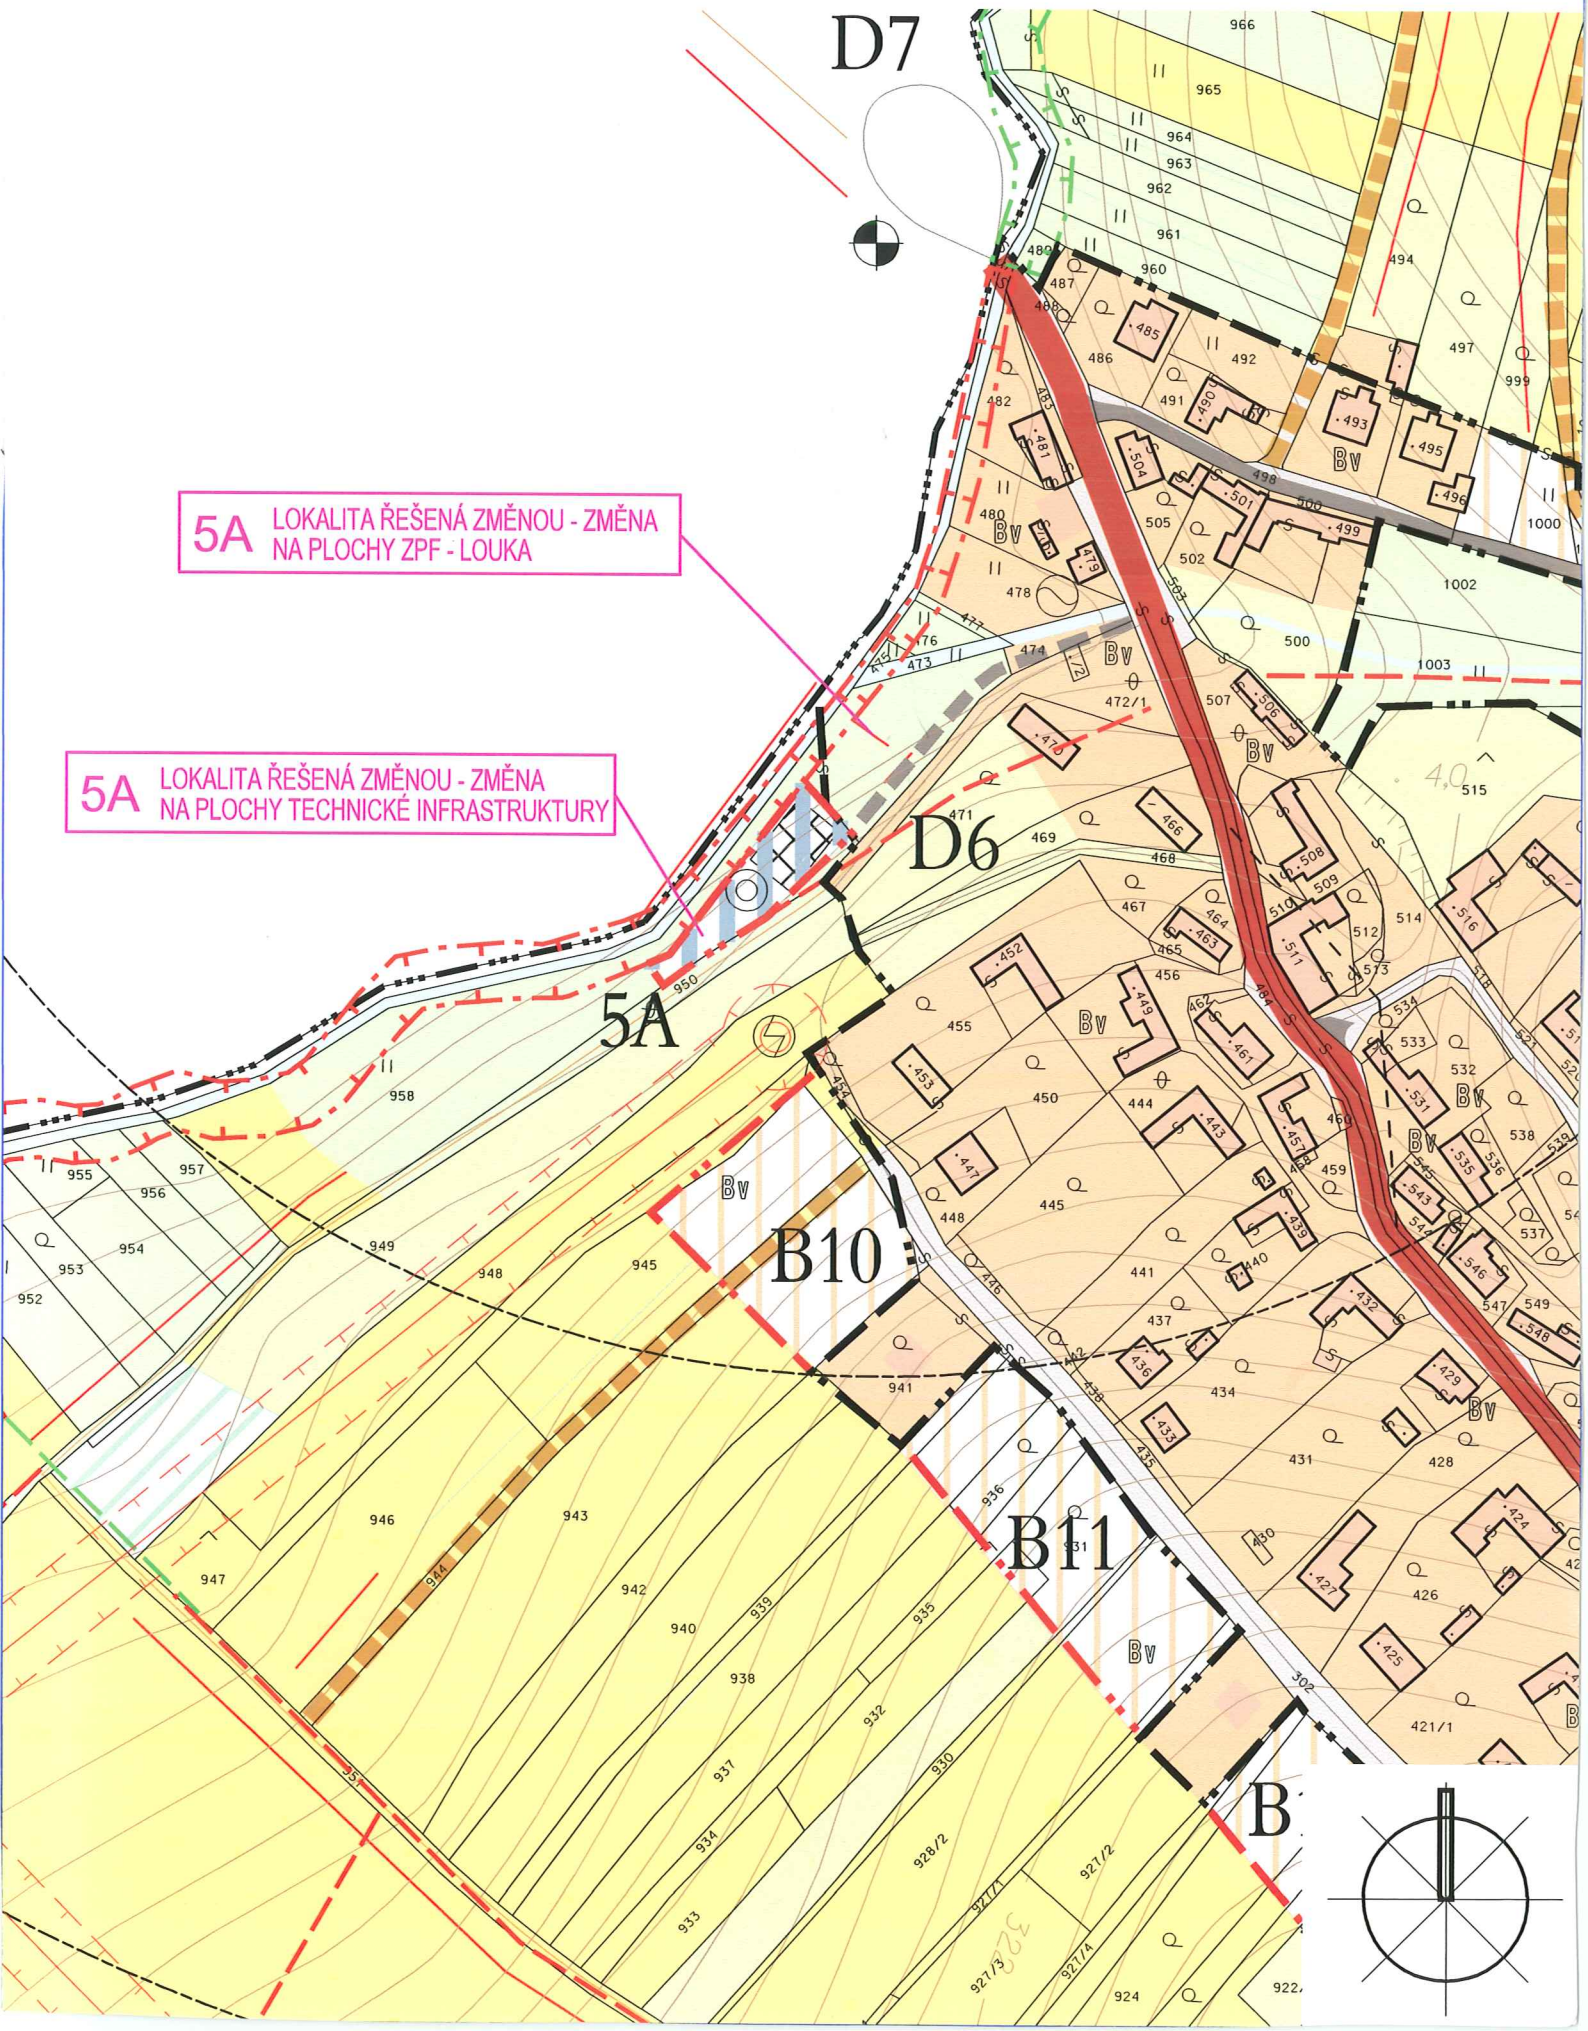

# ÚPN SÚ LHOTA - ZMĚNA Č. 5 LOKALITA 5B

KOMPLEXNÍ URBANISTICKÝ NÁVRH - NAVRŽENÁ ZMĚNA

1:2000

