



ZMĚNA Č. 2 ÚPN OBCE BŘEZNICE
ŠIRŠÍ VZTAHY 1:10000


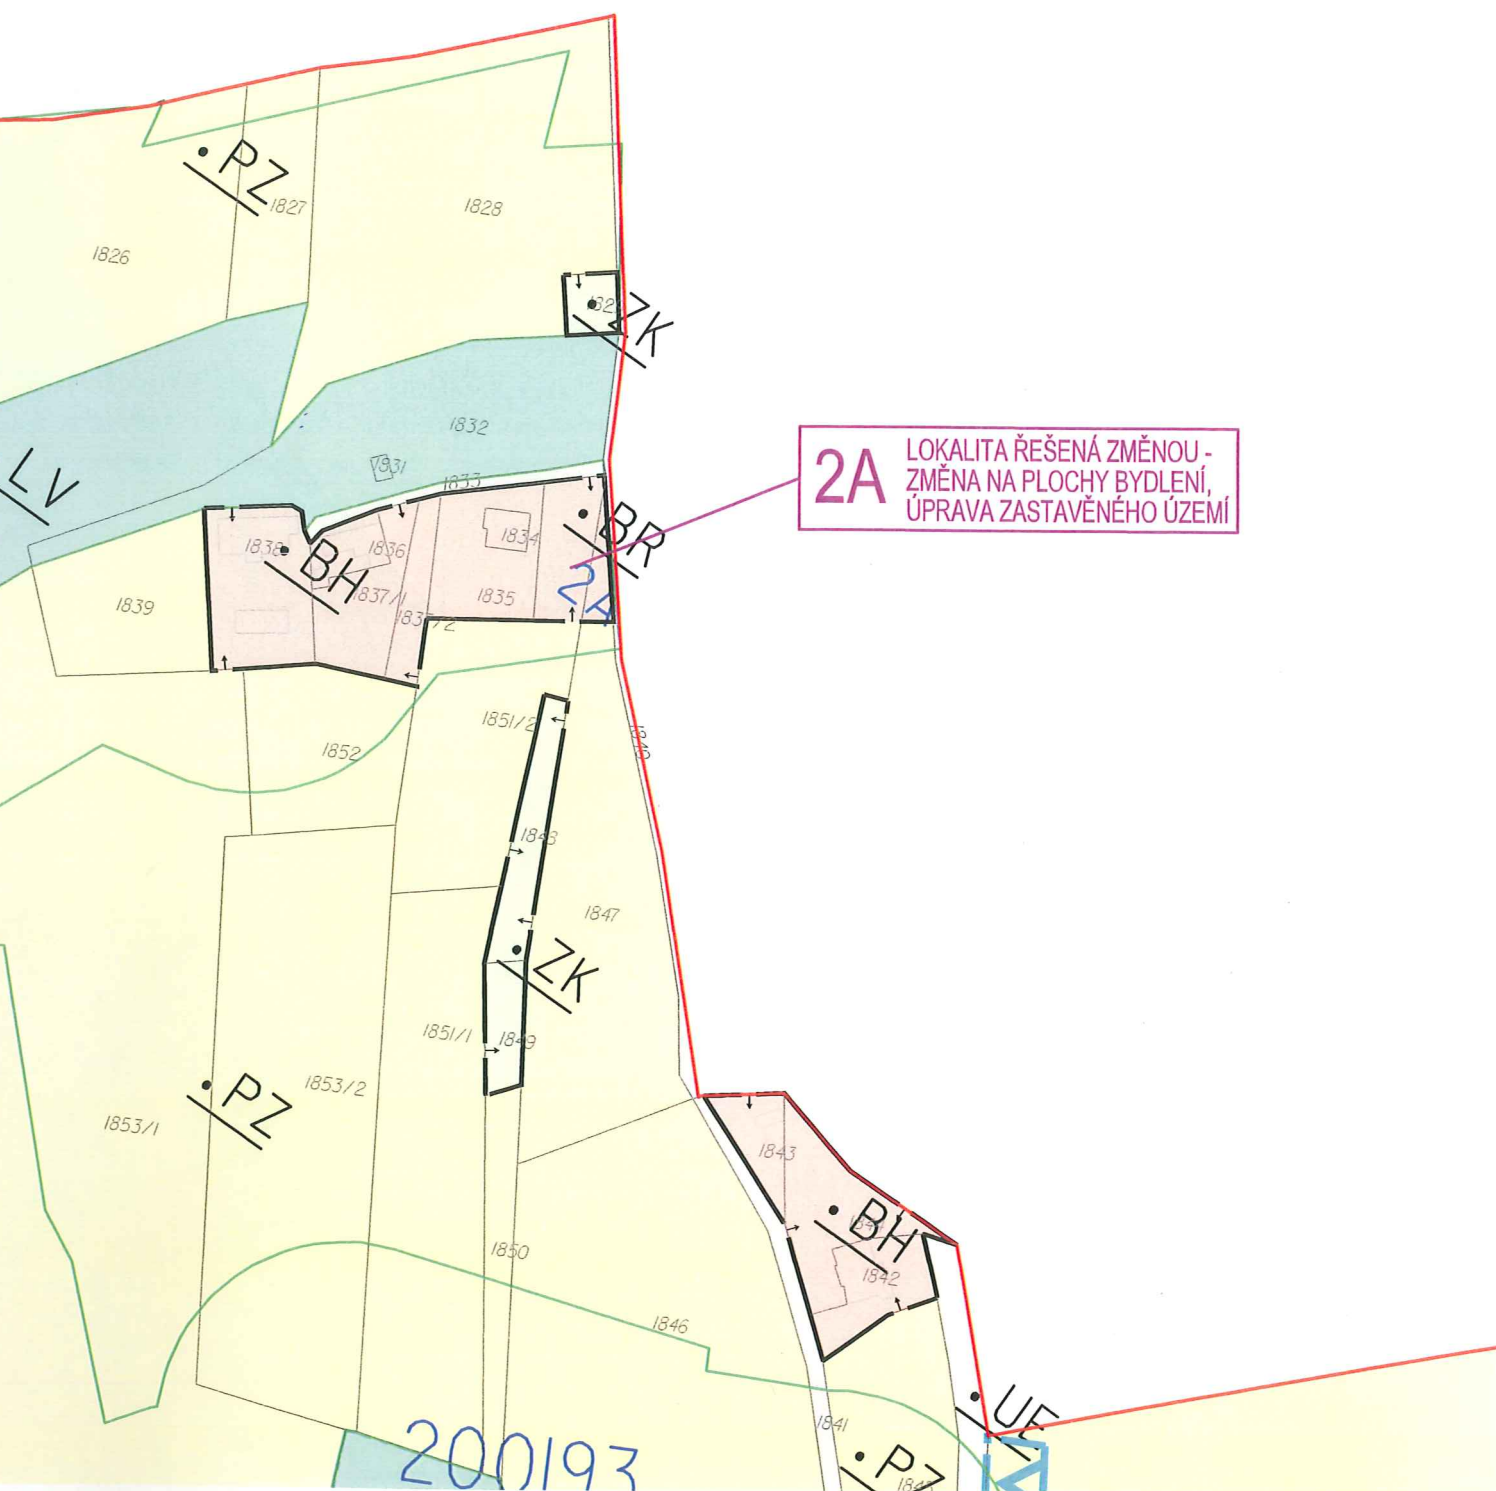


2A LOKALITA ŘEŠENÁ ZMĚNOU -
ZMĚNA NA PLOCHY BYDLENÍ,
ÚPRAVA ZASTAVĚNÉHO ÚZEMÍ

ZMĚNA Č. 2 ÚPN OBCE BŘEZKNICE LOKALITA 2A
HLAVNÍ VÝKRES - NAVRŽENÁ ZMĚNA 1:2000

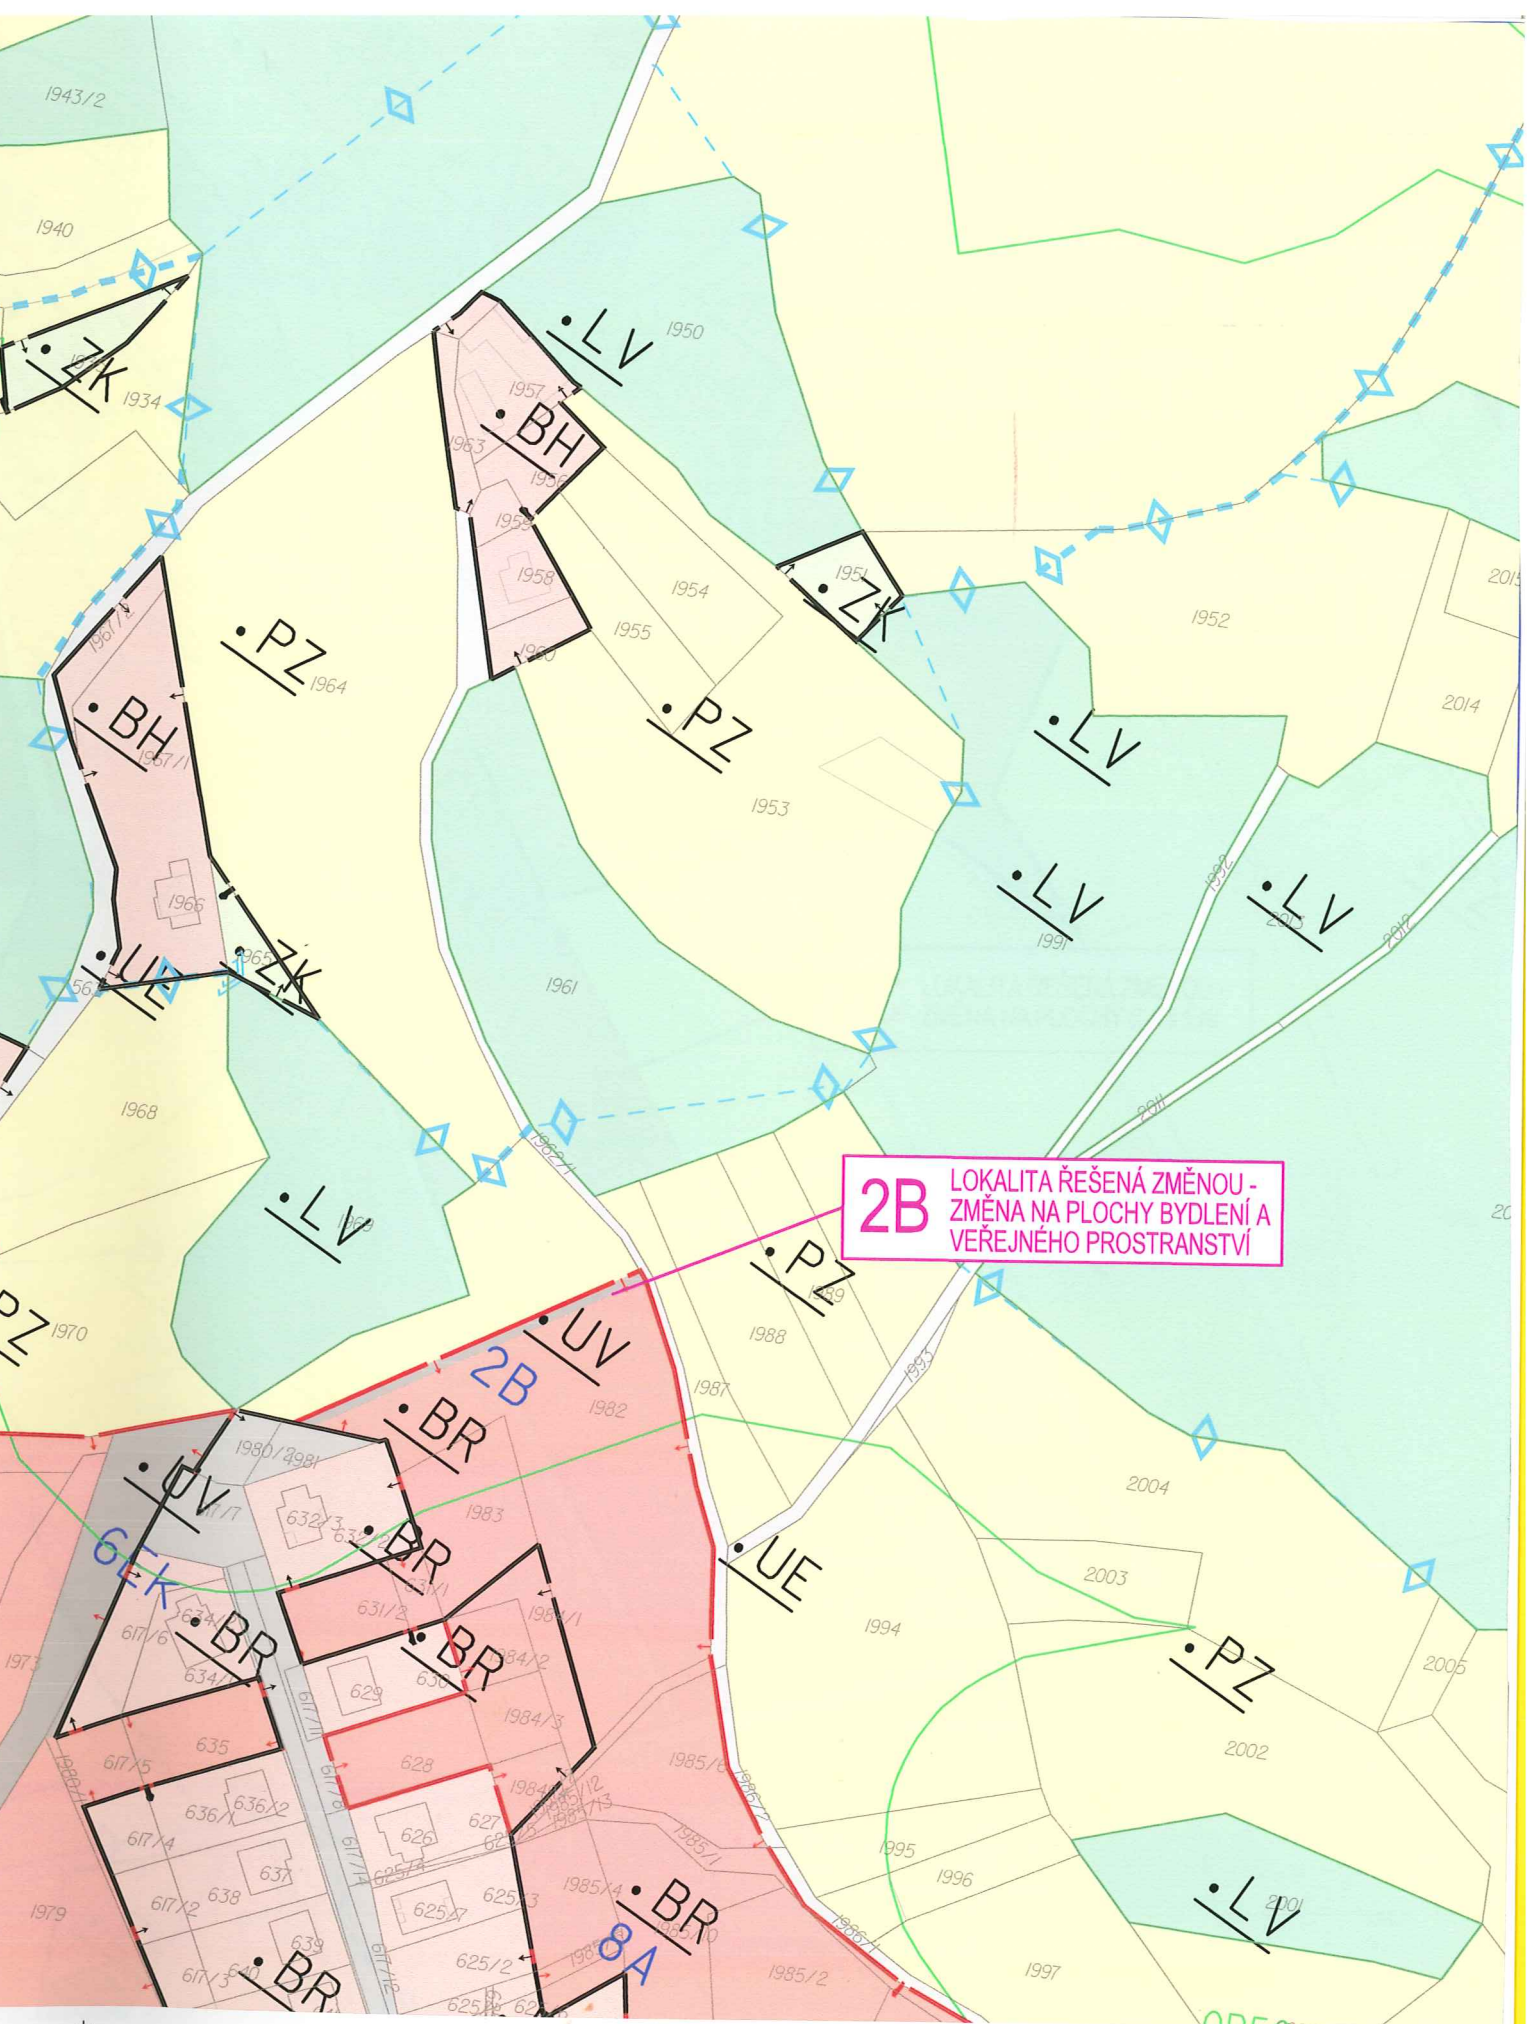

ZMĚNA Č. 2 ÚPN OBCE BŘEZNICE LOKALITA 2B
HLAVNÍ VÝKRES - NAVRŽENÁ ZMĚNA 1:2000

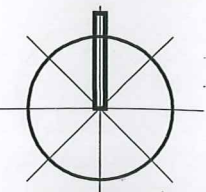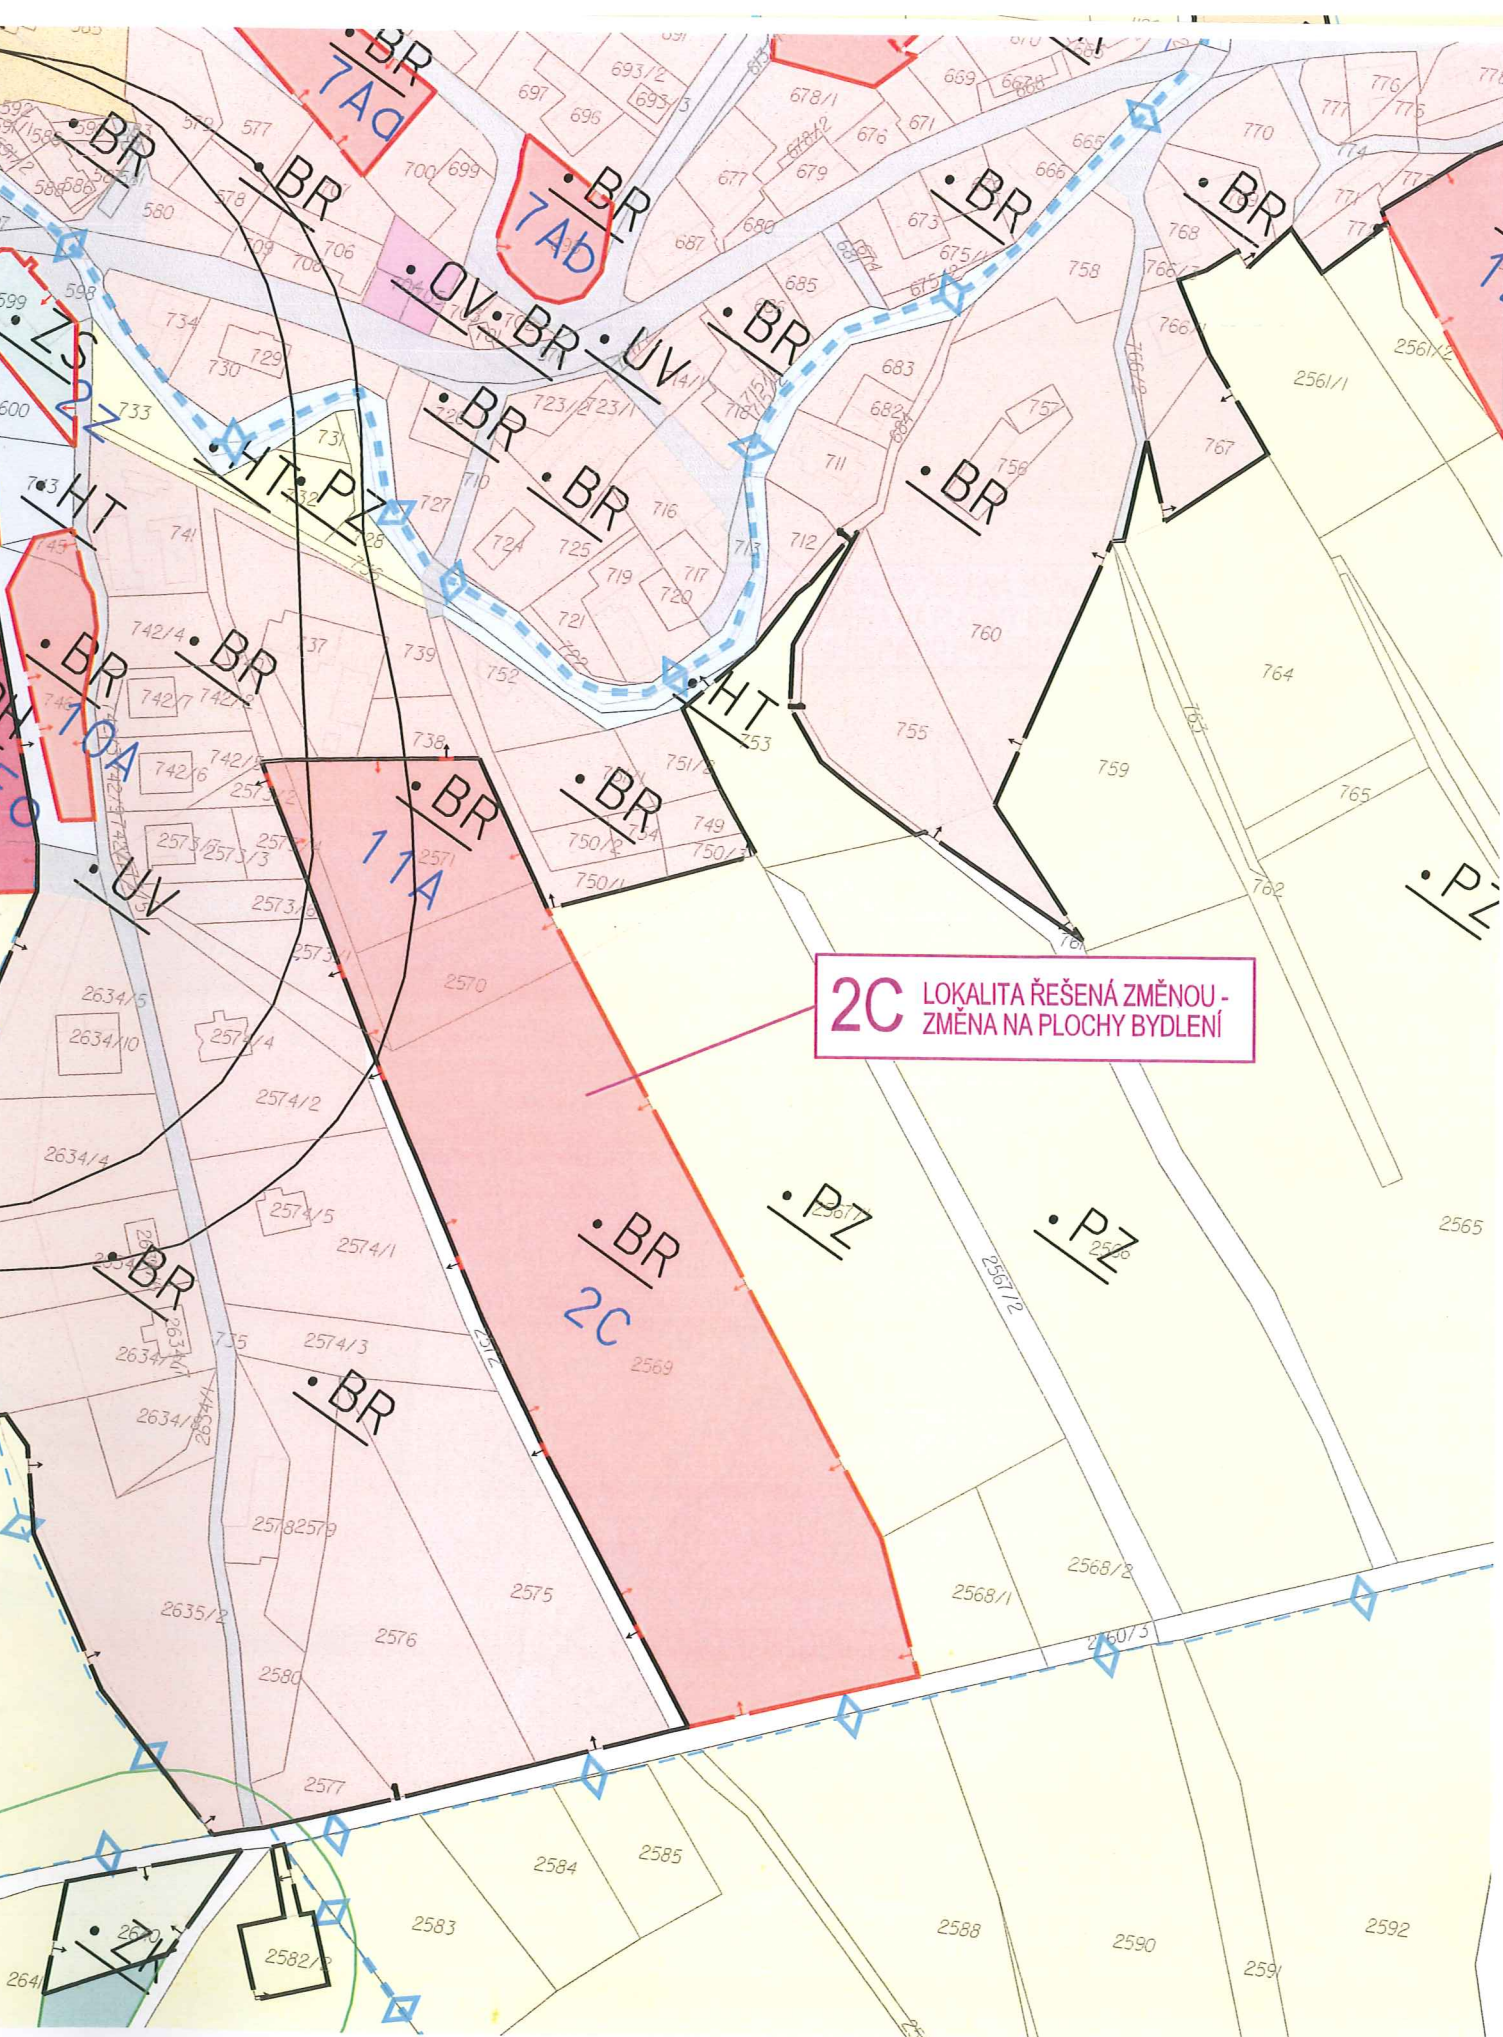

ZMĚNA Č. 2 ÚPN OBCE BŘEZNICE LOKALITA 2C
HLAVNÍ VÝKRES - NAVRŽENÁ ZMĚNA 1:2000

