



| STAV | NÁVRH | |
|------|-------|---|
| | | PLOCHY SE ZÁSTAVBOU ROD. DOMŮ |
| | | PLOCHY SMÍŠENÉ ZÁSTAVBY |
| | | PLOCHY S OBJEKTY OBČANSKÉ VYBAVENOSTI |
| | | PLOCHY PRO SPORT A REKREACI |
| | | PLOCHY SLUŽEB A KOMERČNÍHO VYUŽITÍ |
| | | PLOCHY PRŮM. VÝROBY, SKLADŮ, TECH. VYBAV., SLUŽEB |
| | | PLOCHY ZEMĚDĚLSKÉ VÝROBY |
| | | LESY |
| | | KRAJINNÁ ZELEŇ |
| | | BŘHOVÁ ZELEŇ, ALEJE, STROMOŘADÍ |
| | | SADY, ZAHRADY, ZÁHUMENKOVÁ POLE |
| | | TRVALE TRAVNATÉ PLOCHY |
| | | ORNÁ PŮDA |
| | | VODNÍ PLOCHY A TOKY |
| | | VODOHOSPODÁŘSKÁ ZAŘÍZENÍ |

| STAV | NÁVRH | |
|------|-------|--------------------------------------|
| | | HRANICE KATASTRÁLNÍHO ÚZEMÍ |
| | | HRANICE SOUČASNĚ ZASTAVĚNÉHO ÚZEMÍ |
| | | HRANICE ZASTAVITELNÉHO ÚZEMÍ |
| | | SILNICE |
| | | MÍSTNÍ KOMUNIKACE |
| | | ÚČELOVÉ KOMUNIKACE |
| | | PĚŠÍ KOMUNIKACE |
| | | ŽELEZNICE, ZASTÁVKY ČD |
| | | ZASTÁVKY AUTOBUSOVÉ DOPRAVY |
| | | PÁSMO HYGIENICKÉ OCHRANY |
| | | OCHRANNÉ PÁSMO SILNIČNÍ A ŽELEZNIČNÍ |
| | | ROZHLEDOVÉ TROJÚHELNÍKY |
| | | PARKOVIŠTĚ |
| | | PAMÁTKOVĚ HODNOTNÁ SÍDLA |
| | | HRANICE PARKU VIZOVICKÉ VRCHY |
| | | OCHRANNÉ PÁSMO EL. VEDENÍ VN 22 kV |
| | | INTERAKČNÍ PRVEK |

| | | | |
|---|--------------------------|---|---------------|
| Vedoucí projektant | | Ing.arch.M.DUBINA Ing.arch.M.STUPKOVÁ | |
| Spec. doprava | Vodní hospodářství, plyn | URBANISTICKÝ ATELIER ZLÍN s.r.o. 763 02 Zlín, tř.T.Batí 399 tel. 577 114 118 E-mail: uatelier@avonet.cz | |
| Spec. elektro | Kreslil | | |
| Pořizovatel: Magistrát města Zlína, odbor stavební a územního plánování | | Ing.arch.M.DUBINA | |
| ÚPN SÚ LÍPA - změna č.5 - návrh | | FORMÁT | 2+2 A4 |
| | | DATUM | červenec 2004 |
| | | ÚČEL | ÚPD |
| | | Č.Z. | 17/2004 |
| HLAVNÍ VÝKRES | | Měř. 1 : 2000 | č.v. 2 |

| SCHVALOVACÍ DOLOŽKA ÚZEMNÍHO PLÁNU | | | AUTORIZACE |
|------------------------------------|-------------------|-----------------|-----------------|
| Nadřízený orgán | Schvalující orgán | Pořizovatel ÚPD | Zpracovatel ÚPD |
| | | | |

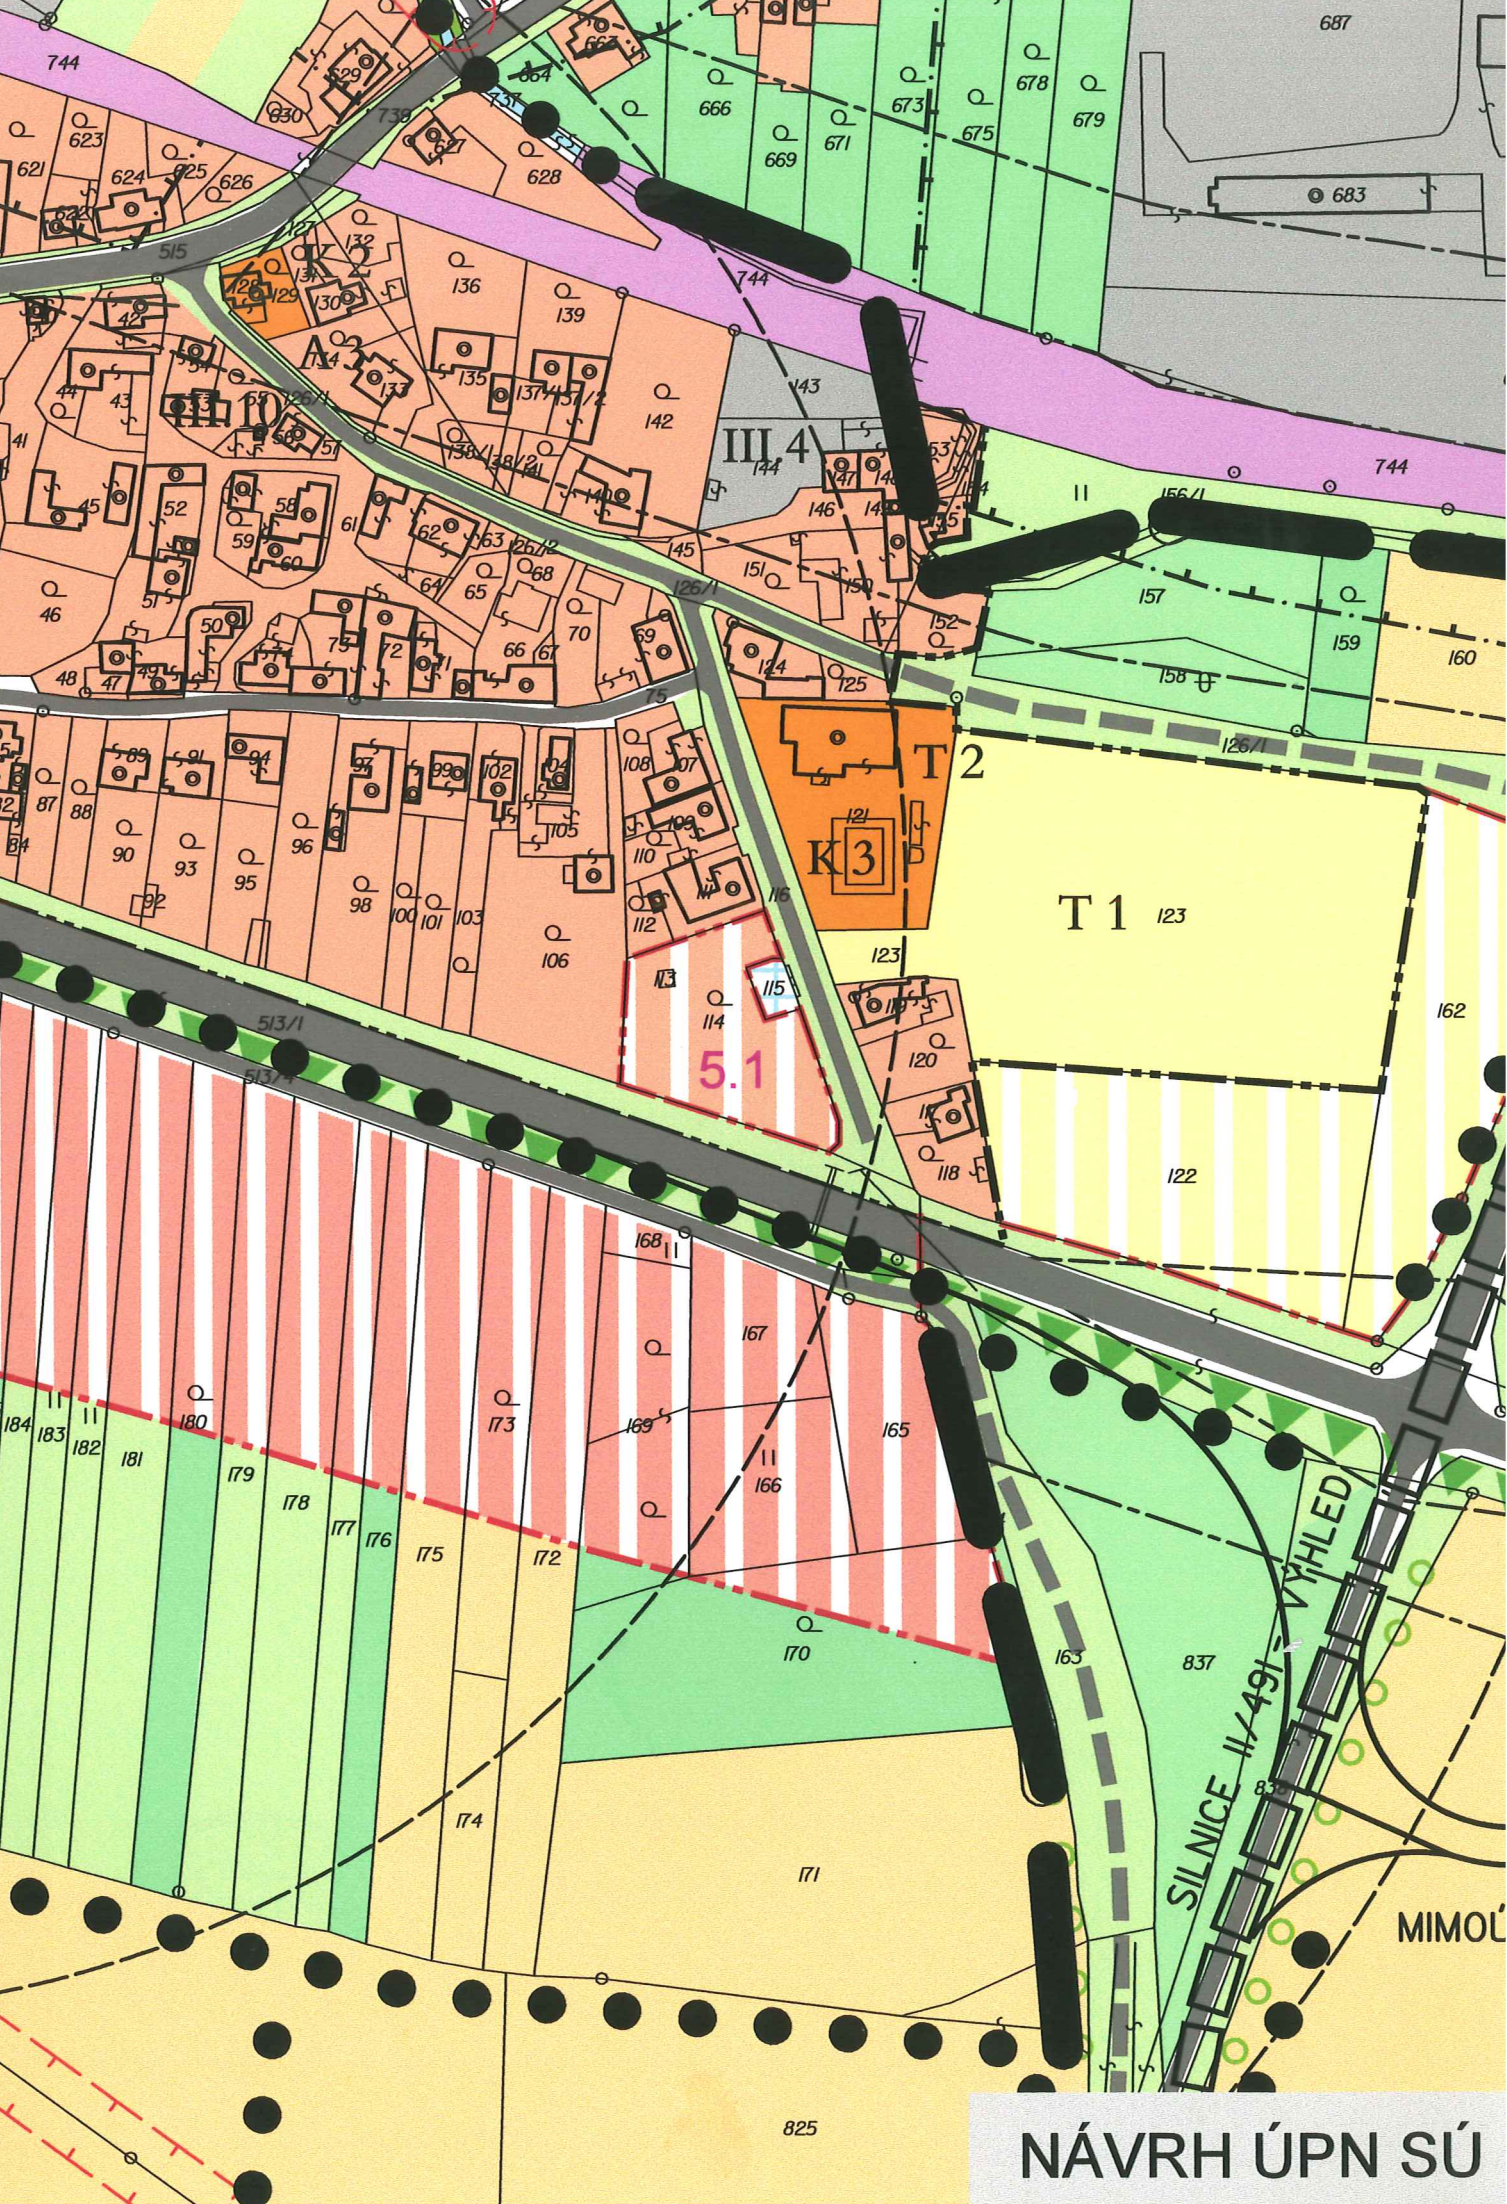

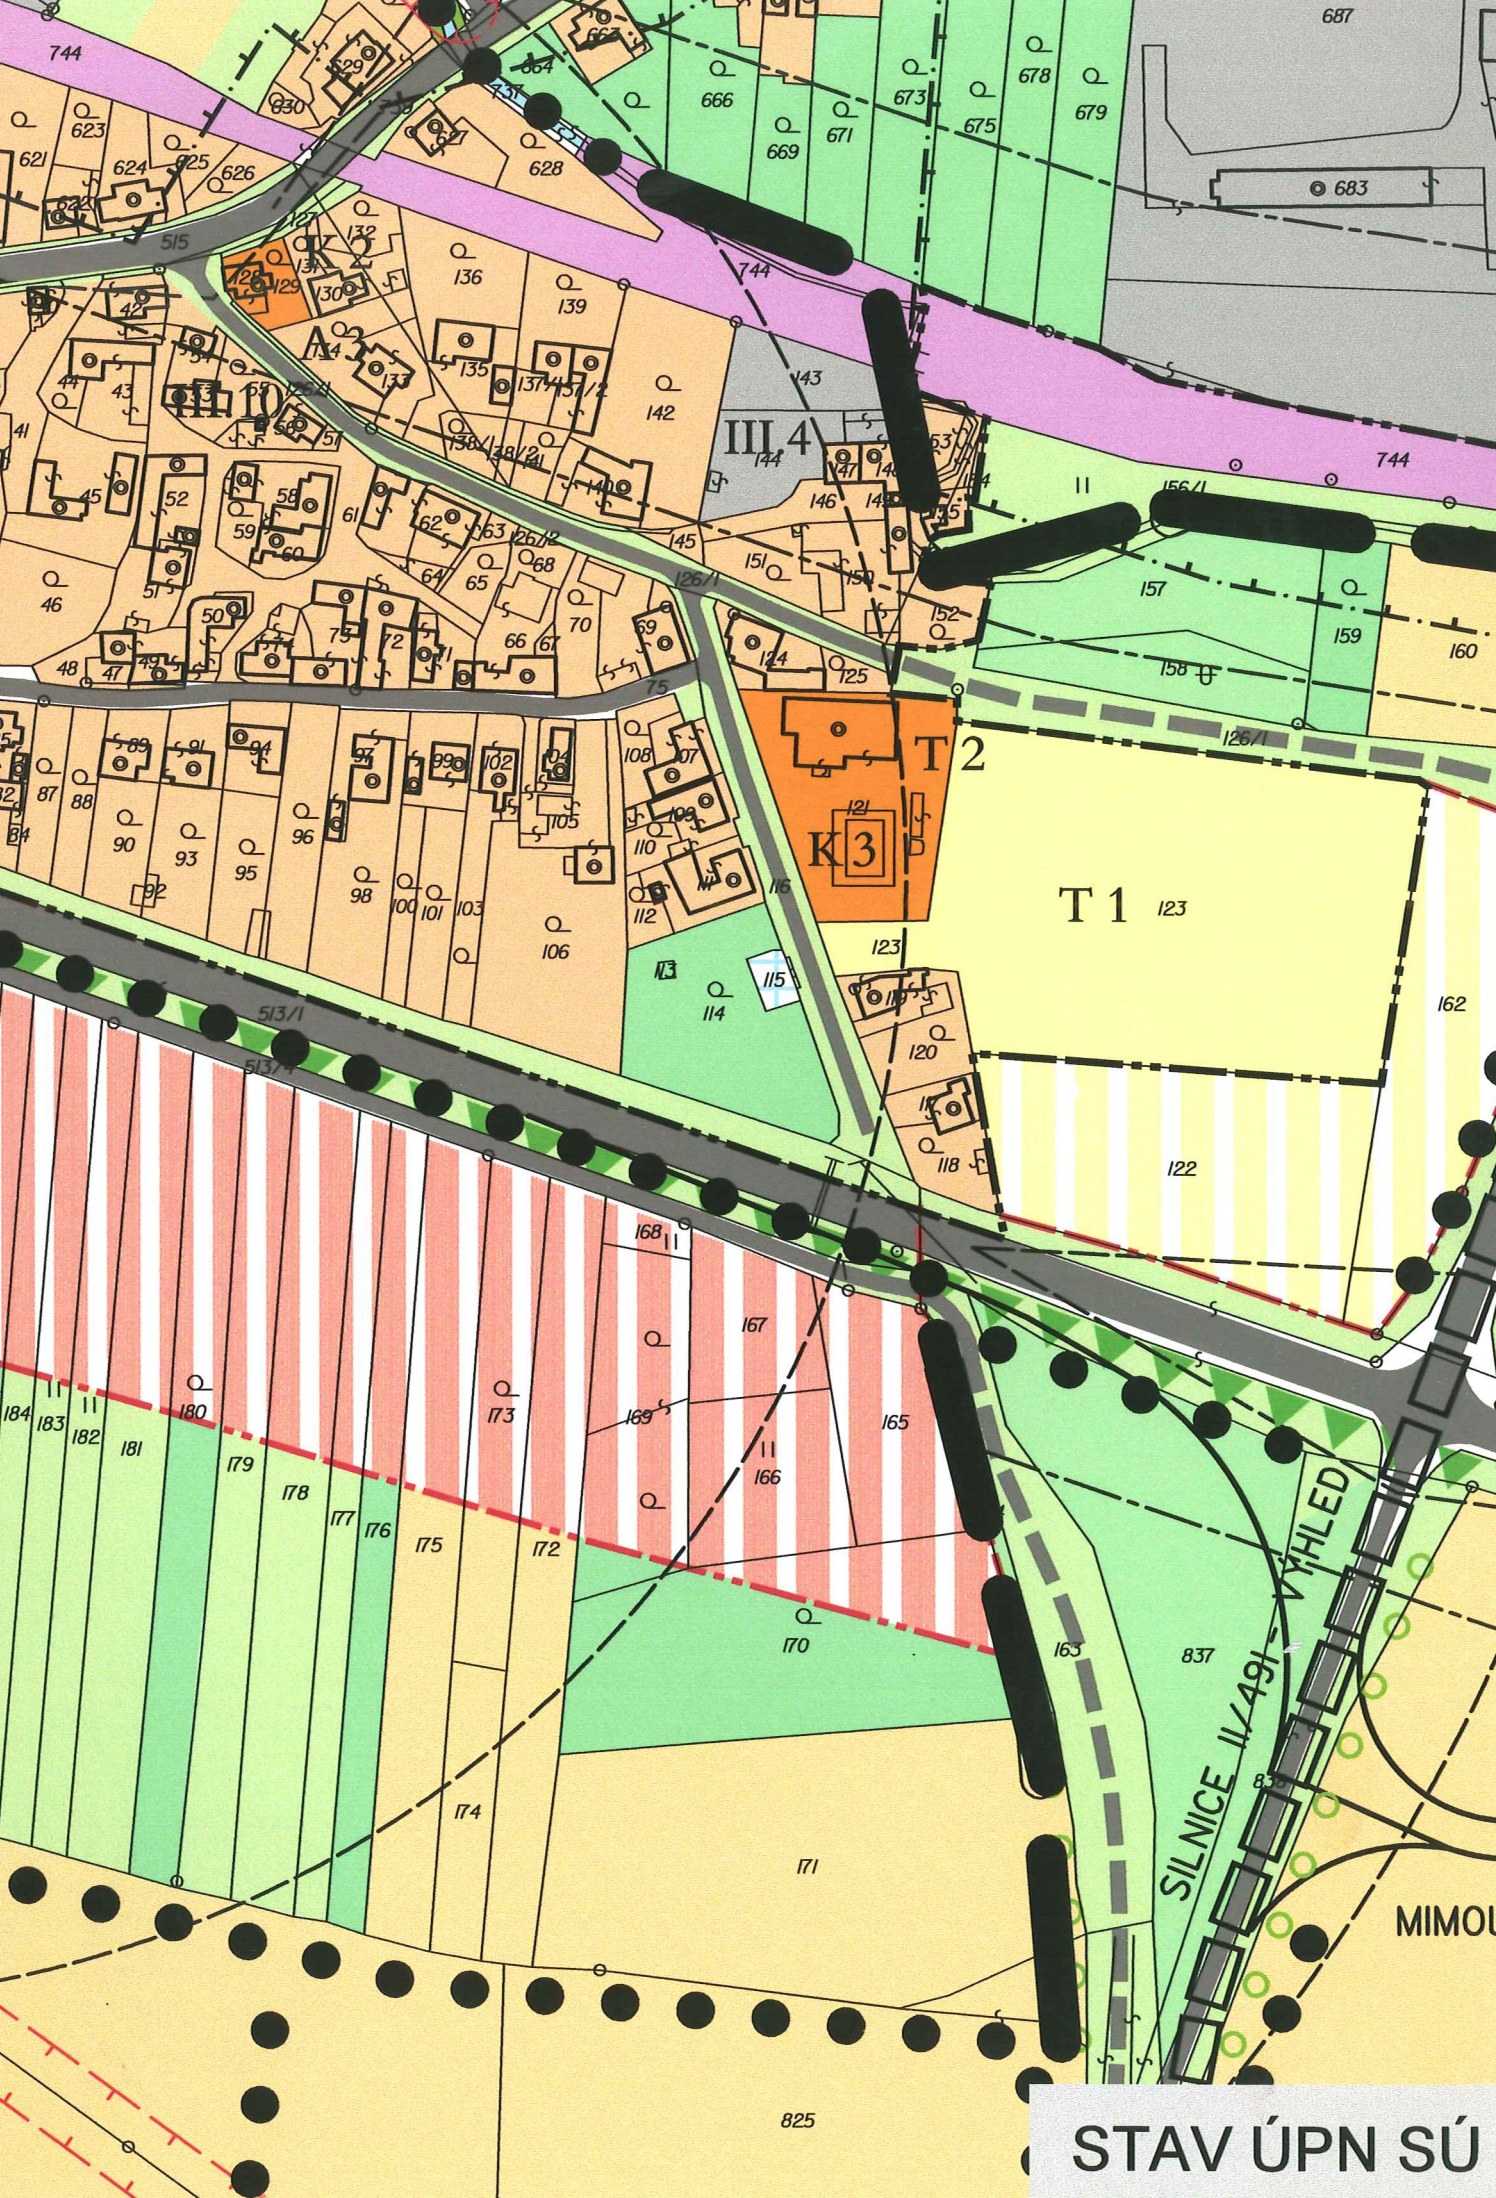

STAV ÚPN SÚ