

obnova MALÉ SCÉNY

Hlavní cena:

Autor:

Investor:

Projektant:

Dodavatel:

Přihlašovatel:

STAVBY OBČANSKÉ VYBAVENOSTI


Vladimír Karfík

Statutární město Zlín

AMA ARCHITEKTI s.r.o., Zlín

POZIMOS, a.s., Zlín

POZIMOS, a.s., Zlín

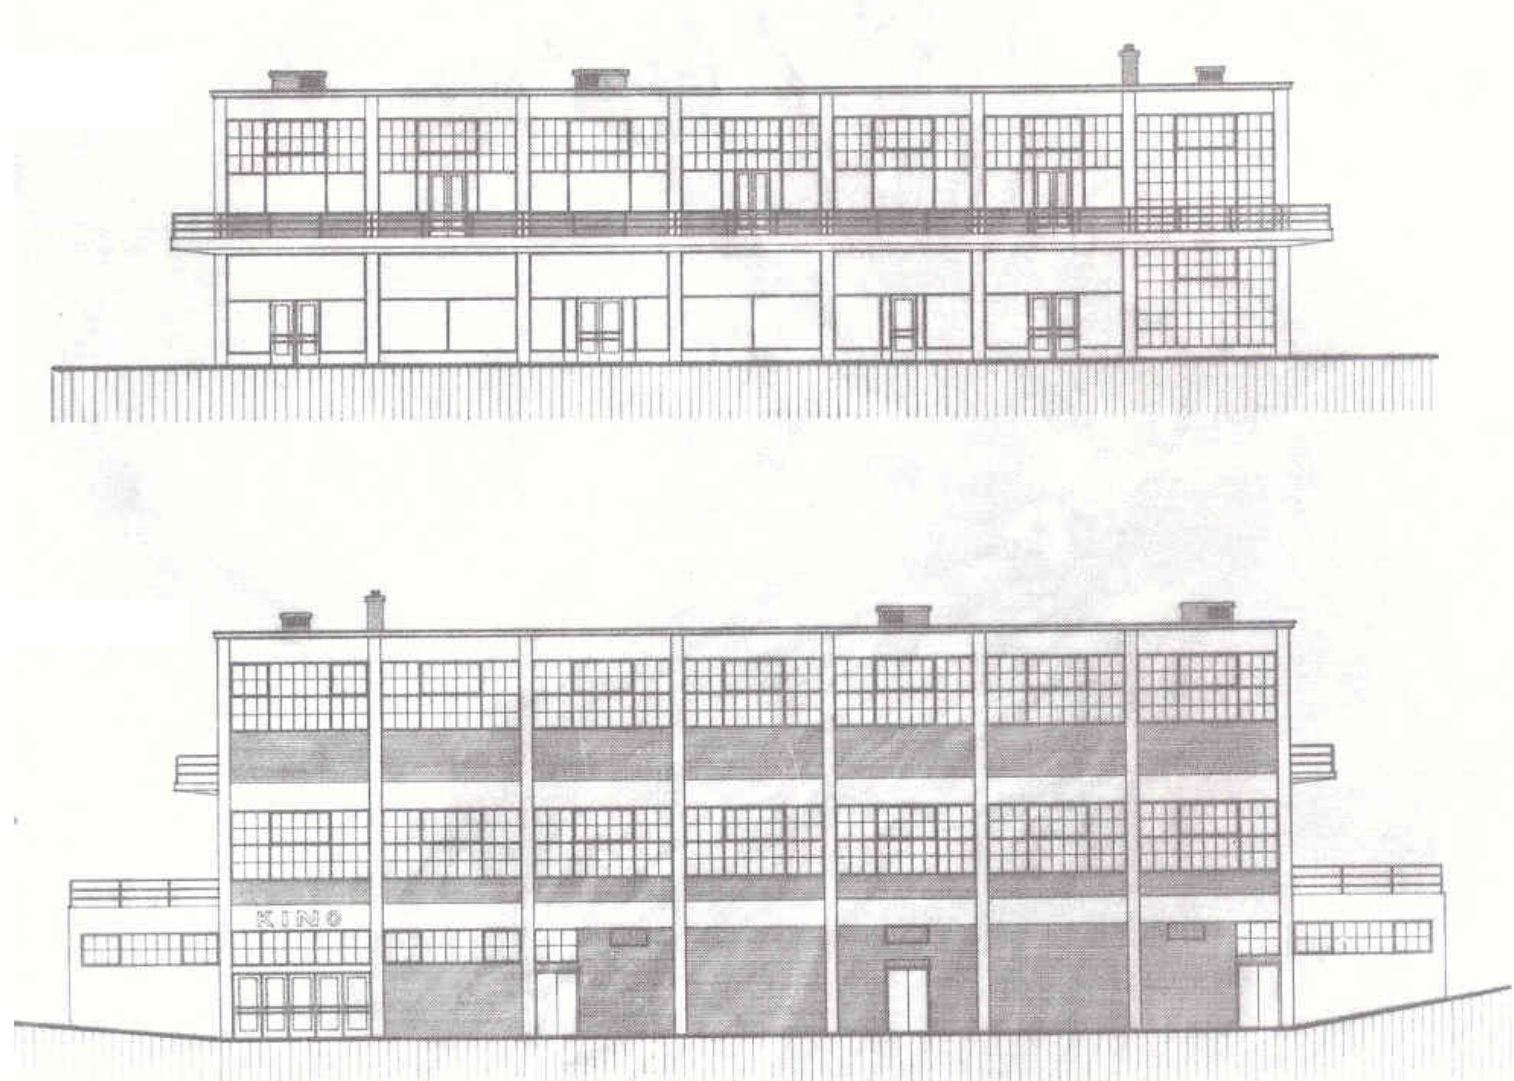

Adaptace a úpravy:

- r. 1937 (1936) : dokončení novostavby
- r. 1944: úprava objektu související s divadelním využitím kinosálu
- r. 1950: úprava dispozice prodejen
- r. 1952: úprava pro "Divadlo pracujících"
- r. 1968: adaptace na Lidovou školu umění
- r. 1978: výměna vstupních dveří
- r. 1992-93: výměna střešní krytiny a klempířských prvků
- r. 1993: úpravy pro Základní uměleckou školu
- r. 1997: oprava hydroizolace suterénu
- r. 2006: kompletní obnova přízemí, suterénu s přístavbou a fasád

