

VYUŽITÍ PLOCH

STAV	NÁVRH	
		PLOCHY SE ZÁSTAVBOU ROD. DOMŮ
		PLOCHY SMÍŠENÉ OBYTNÉ
		PLOCHY SMÍŠENÉ OBYTNÉ SPECIFICKÉ
		PLOCHY OBČANSKÉ VYBAVENOSTI
		PLOCHY OBČANSKÉ VYBAV. SPECIFICKÉ
		PLOCHY PRO SPORT
		PLOCHY REKREACE
		PLOCHY SLUŽEB A KOMERČNÍHO VYUŽITÍ
		PLOCHY PRŮM. VÝROBY, SKLADŮ, TECH. VYBAV., SLUŽEB
		PLOCHY SKLADOVÁNÍ
		LESY
		KRAJINNÁ ZELENÍ
		BŘEHOVÁ ZELENÍ, ALEJE, STROMOŘADÍ
		SADY, ZAHRADY, ZÁHUMENKOVÁ POLE
		TRVALE TRAVNATÉ PLOCHY
		ORNÁ PŮDA
		VODNÍ PLOCHY A TOKY

DOPRAVNÍ INFRASTRUKUTRA

STAV	NÁVRH	
		SILNICE
		MÍSTNÍ KOMUNIKACE
		ÚČELOVÉ KOMUNIKACE
		OCHRANNÉ PÁSMO SILNIČNÍ
		ŽELEZNICE
		OCHRANNÉ PÁSMO ŽELEZNIČNÍ

ÚZEMNÍ SYSTÉM EKOLOGICKÉ STABILITY

				INTERAKČNÍ PRVEK NEZBYTNĚ NUTNÝ
				INTERAKČNÍ PRVEK


LIMITY VYUŽITÍ ÚZEMÍ

				PAMÁTKOVĚ HODNOTNÁ SÍDLA
				PŘÍRODNÍ PARK VIZOVICKÉ VRCHY
				OCHRANNÉ PÁSMO EL. VEDENÍ VN 22 kV
				BEZPEČNOSTNÍ PÁSMO VTL PLYNOVODU
				SESUVNÉ ÚZEMÍ - POTENCIÁLNÍ
				PÁSMO LESA
				HRANICE ÚZEMÍ PRO UŽÍVÁNÍ POZEMKŮ PŘI VÝKONU SPRÁVY VODNÍHO TOKY

HRANICE

		HRANICE KATASTRÁLNÍHO ÚZEMÍ
		HRANICE ZASTAVĚNÉHO / ZASTAVITELNÉHO ÚZEMÍ

Vedoucí projektant			
Ing.arch.M.DUBINA		Ing.arch.M.STUPKOVÁ	
Spec. doprava	Vodní hospodářství, plyn		
Spec. elektro	Digitalizace		
		Ing.arch.M.DUBINA	
Pořizovatel: Magistrát města Zlína, odbor stavební a územního plánování		FORMÁT	2+4 A4
ÚPN SÚ LÍPA - změna č.7 - návrh		DATUM	leden 2007
		ÚČEL	ÚPD
		Č.Z.	01/2007
HLAVNÍ VÝKRES		Měř. 1 : 2000	Č.V. 2

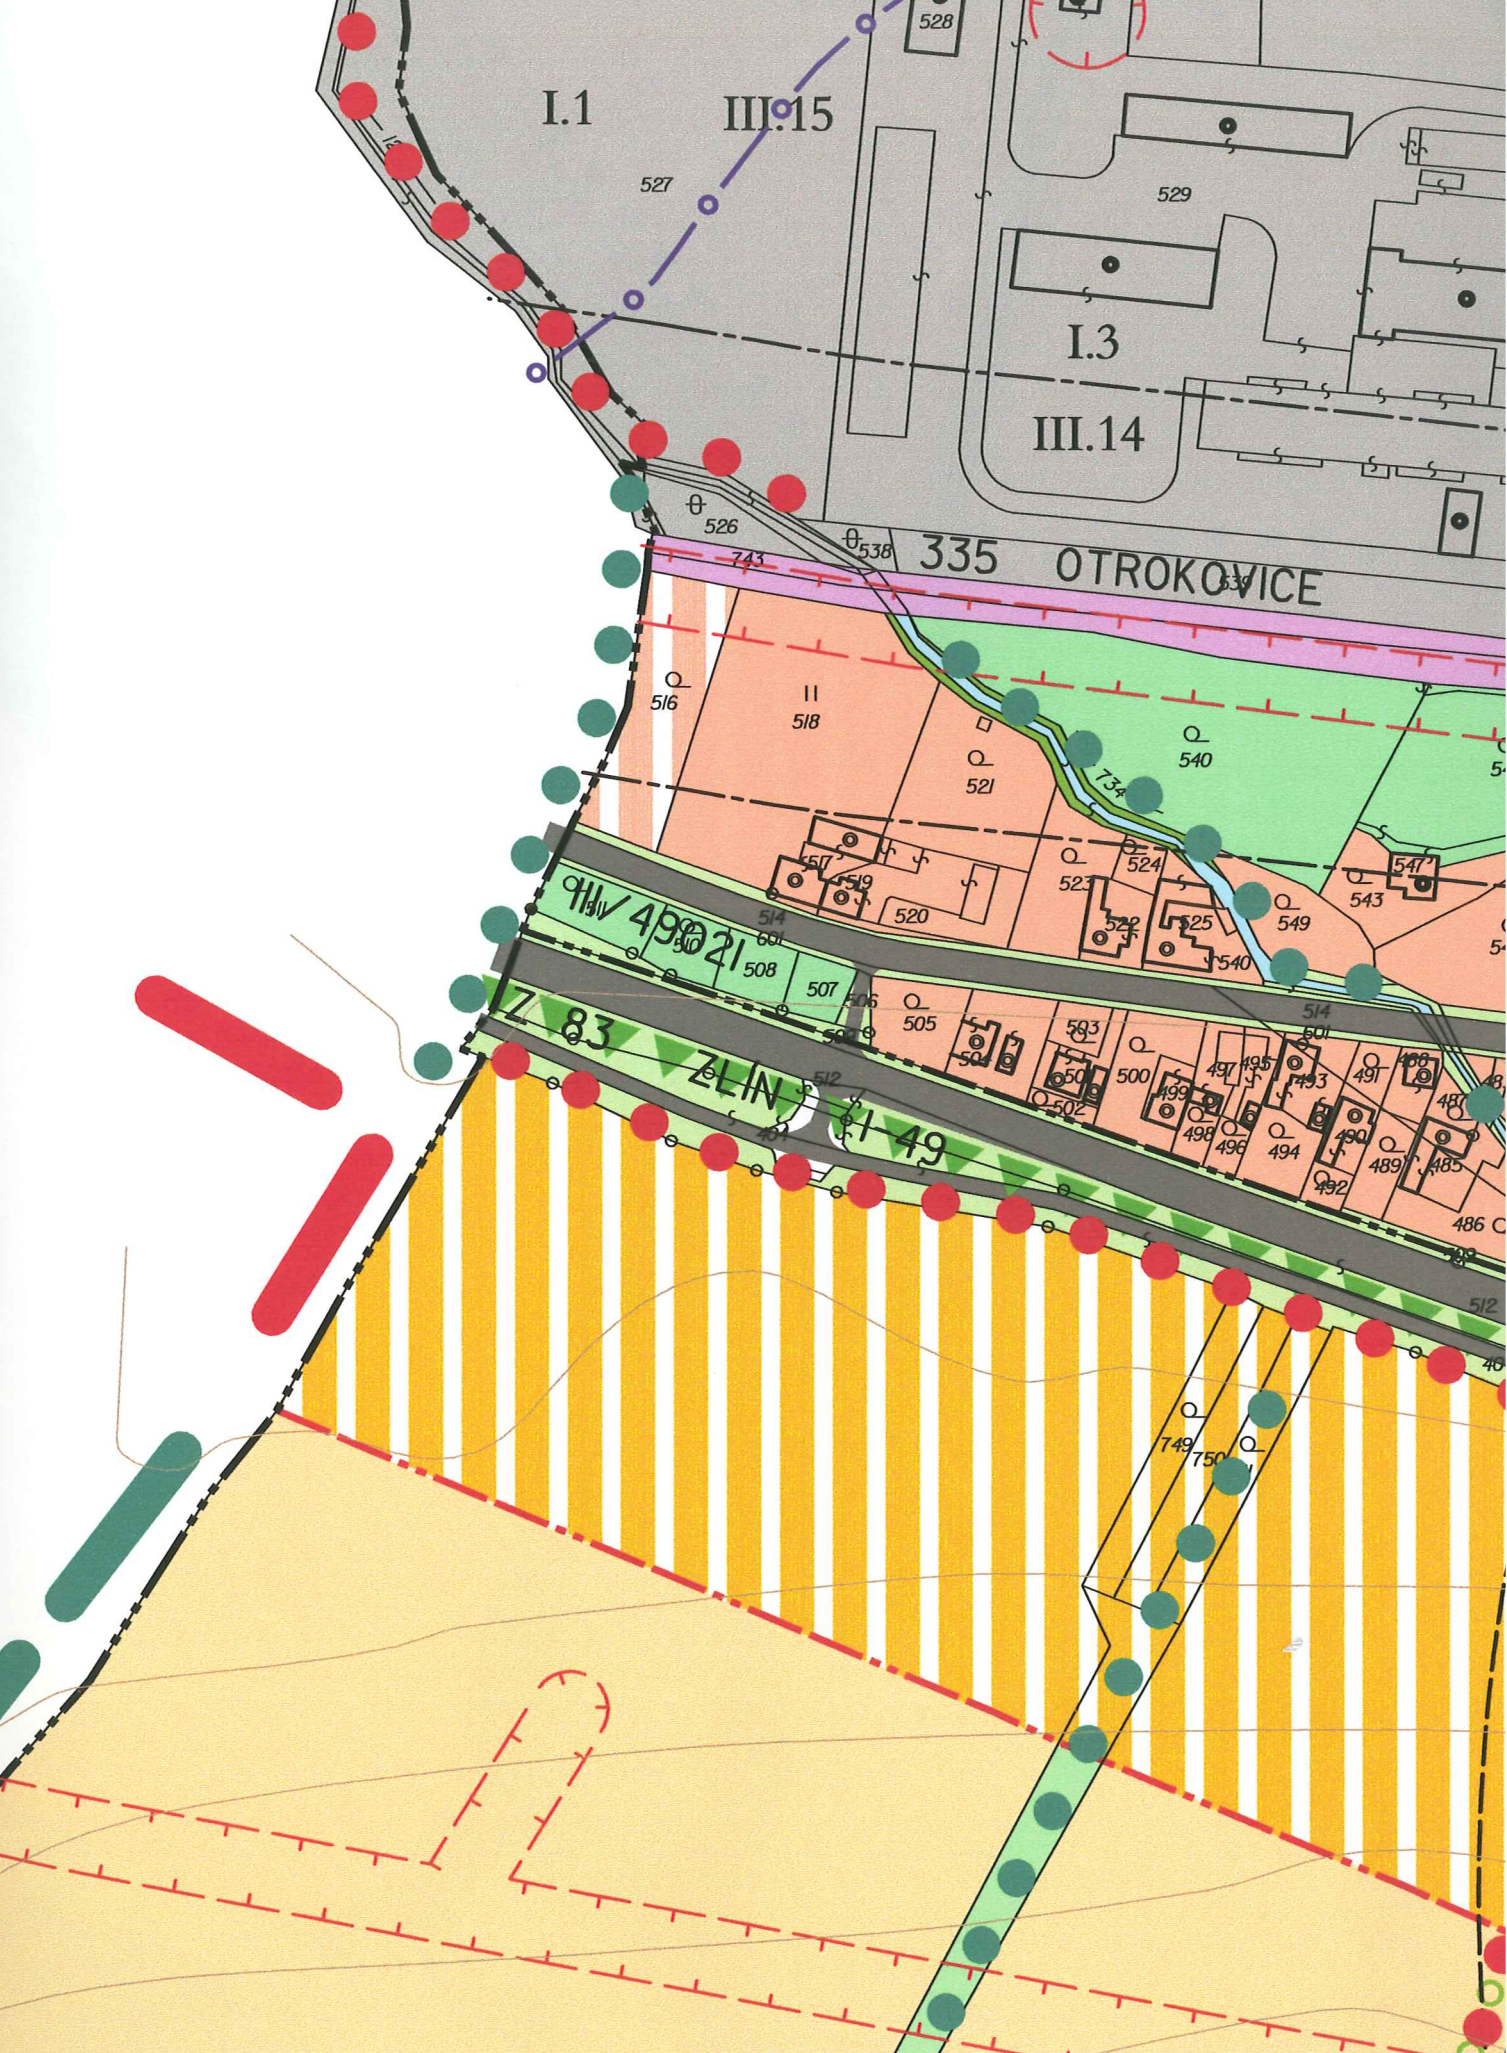

ÚPN SÚ LÍPA - ZMĚNA č.7 - NÁVRH

HLAVNÍ VÝKRES - stav ÚPN SÚ

LOKALITA A

M 1 : 2 000

