



ZMĚNA Č. 3 ÚPN SÚ DOUBRAVY

LOKALITA A,B

ŠIRŠÍ VZTAHY


1:5 000



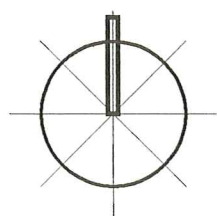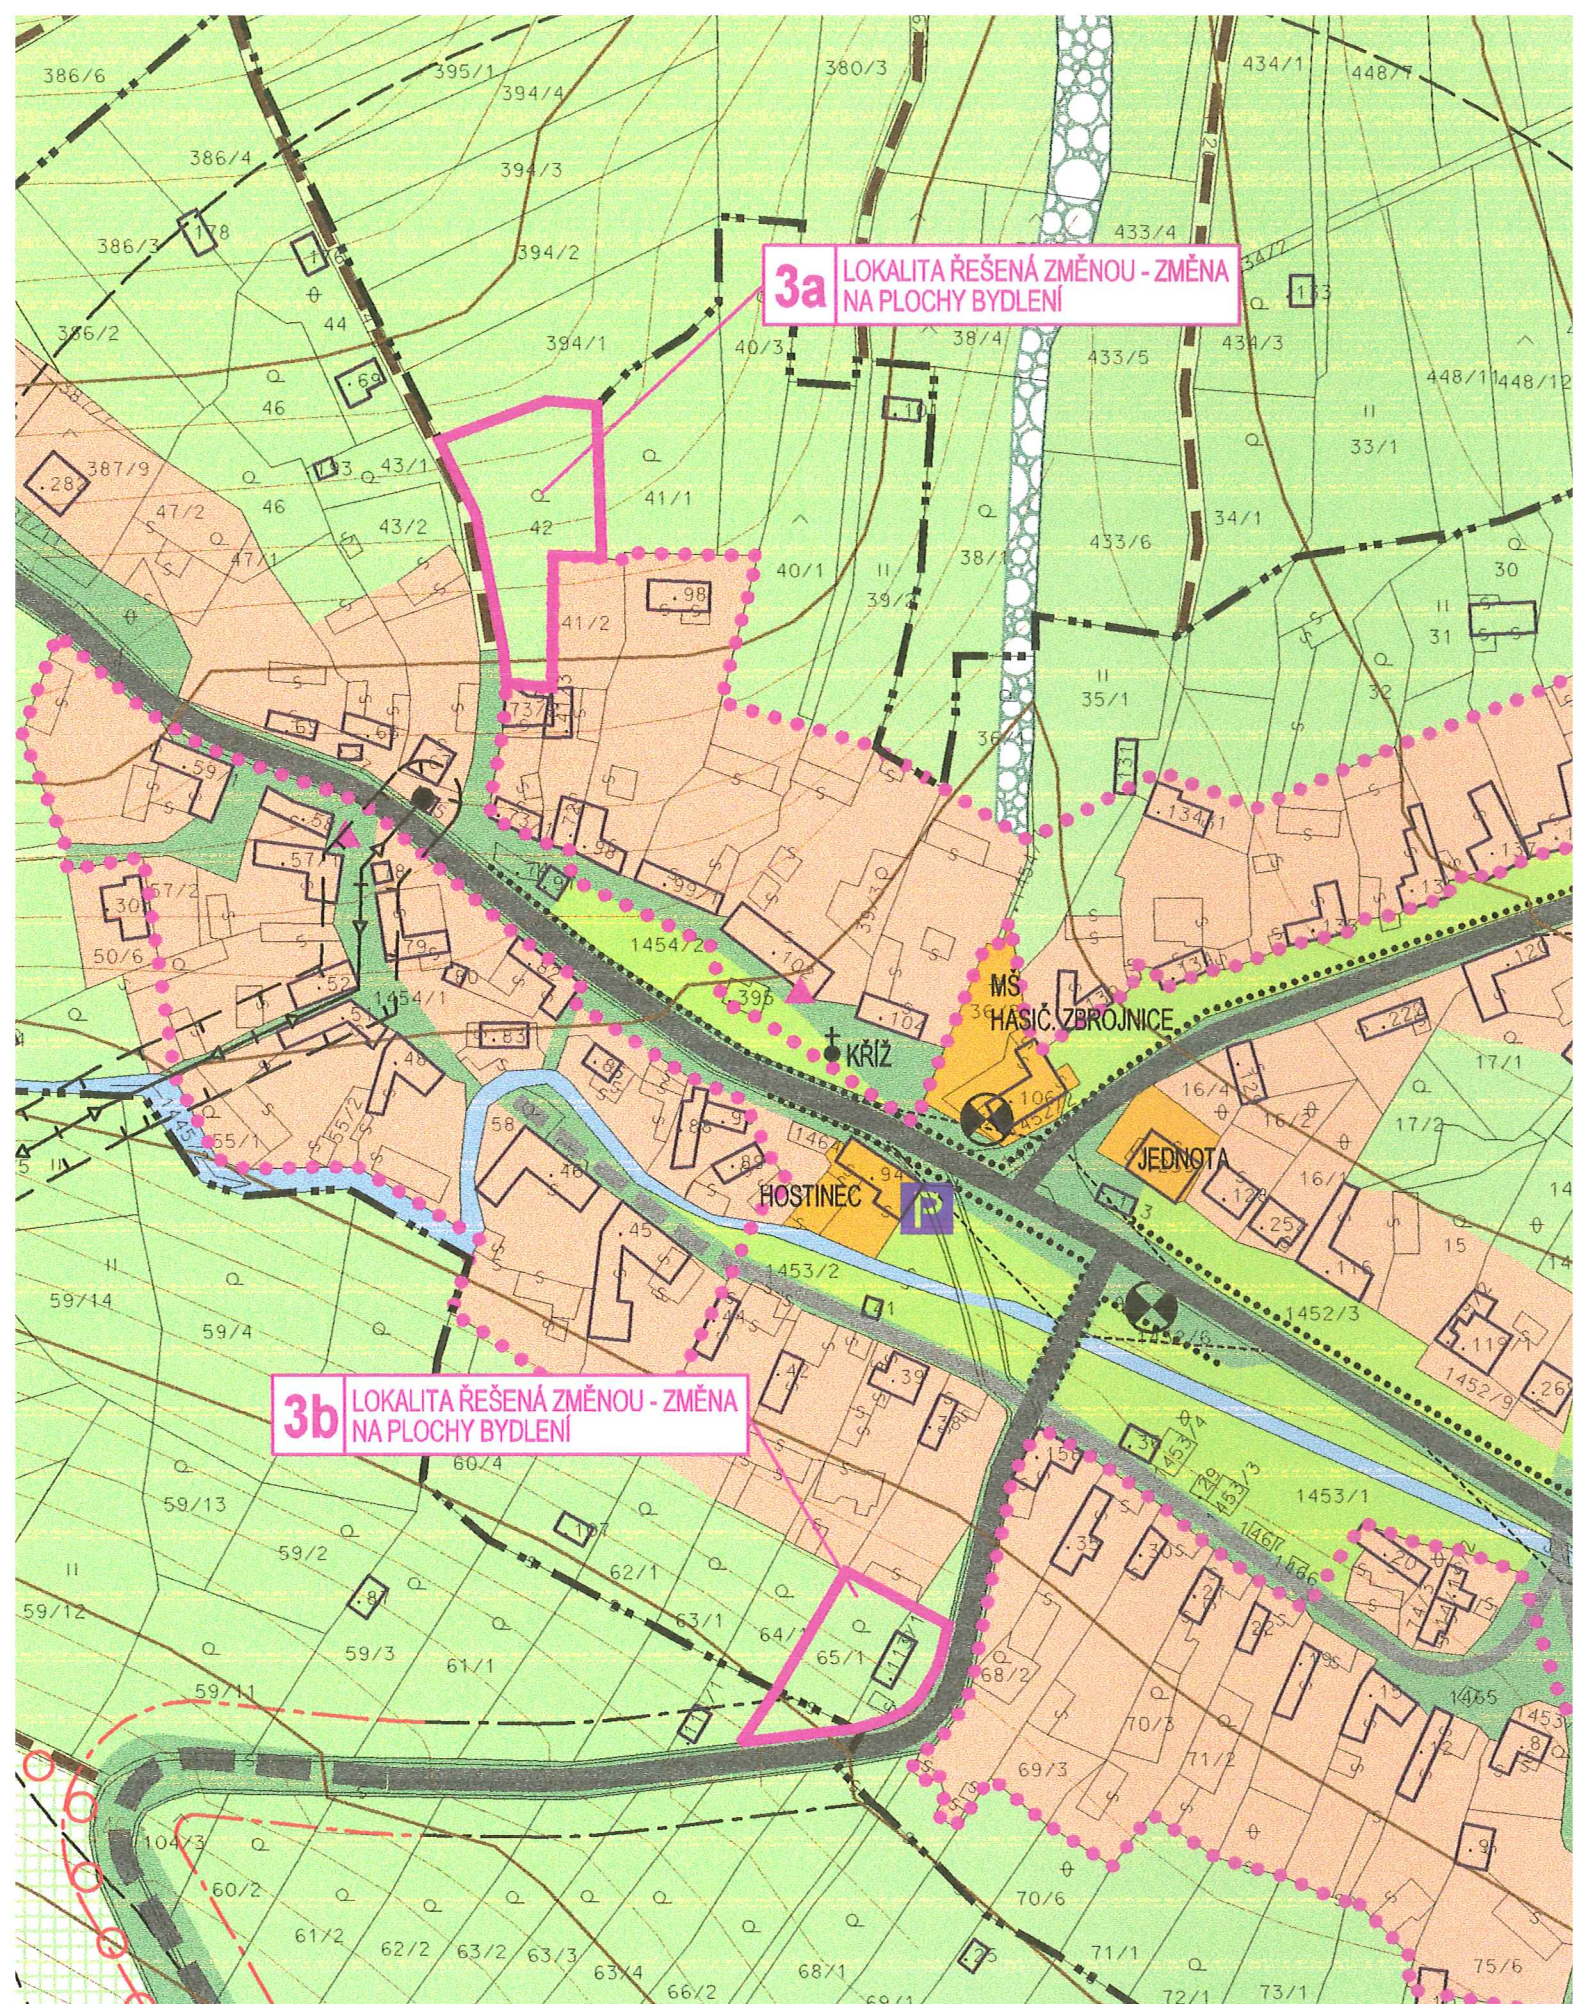

**ZMĚNA Č. 3 ÚPN SÚ DOUBRAVY LOKALITA A,B**  
**KOMPLEXNÍ URBANISTICKÝ NÁVRH - PŮVODNÍ STAV 1:2 000**



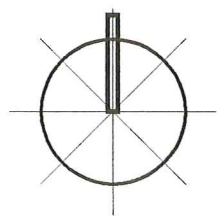

ZMĚNA Č. 3 ÚPN SÚ DOUBRAVY LOKALITA A,B  
KOMPLEXNÍ URBANISTICKÝ NÁVRH - NAVRHOVANÉ ŘEŠENÍ 1:2 000



STAV	NÁVRH	
		HRANICE KATASTRÁLNÍ
		HRANICE SOUČASNĚ ZASTAVĚNÉHO ÚZEMÍ OBCE
		HRANICE ZASTAVITELNÉHO ÚZEMÍ OBCE
		PLOCHY OBYTNÉ ZÁSTAVBY INDIVIDUÁLNÍ
		PLOCHY OBČANSKÉ VYBAVENOSTI
		VEŘEJNÁ ZELEŇ
		ZAHRADY, SADY, ZÁHUMENKY, SOUKROMÁ ZELEŇ
		ORNÁ PŮDA
		LOUKY A PASTVINY
		REMÍZKY A NÁLETOVÁ ZELEŇ
		SOLITÉRNÍ, ROZPTÝLENÁ, DOPROVODNÁ ZELEŇ, ALEJ
		VODNÍ TOKY A VODNÍ PLOCHY
		SILNICE II. A III. TŘÍDY
		MÍSTNÍ KOMUNIKACE
		ÚČELOVÉ KOMUNIKACE
		CHODNÍKY, PĚŠÍ PROPOJENÍ
		DOCHÁZKOVÉ VZDÁLENOSTI ZASTÁVEK
		ROZHLEDOVÁ POLE KŘÍŽOVATEK
		HRANICE SOUBORU OBJEKTŮ PŮVODNÍ LIDOVÉ ARCHITEKTURY
		HRANICE PÁSEM HYGIENICKÉ OCHRANY
		HRANICE PÁSEM HYGIENICKÉ OCHRANY
		DOPRAVNÍ NAPOJENÍ LOKALITY

STAV	NÁVRH	
		ELEKTRICKÉ VEDENÍ VN 22 kV
		TRAFOSTANICE STOŽÁROVÁ
		OCHRANNÉ PÁSMO ELEKTRICKÉHO VEDENÍ
		STL PLYNOVOD
		TELEKOMUNIKAČNÍ KABEL MÍSTNÍ
		ROZVODNÁ VODOVODNÍ SÍŤ
		KANALIZACE JEDNOTNÁ
		KANALIZACE SPLAŠKOVÁ
		KANALIZACE DEŠŤOVÁ
		ZÁCHYTNÝ PŘÍKOP S LAPAČEM SPLAVENIN
		PLOCHY ZÁBORU ZPF - BYDLENÍ
		OZNAČENÍ LOKALITY
		HRANICE BPEJ S OZNAČENÍM
		MELIORACE

#### REGULACE FUNKČNÍ

	PLOCHY INDIVIDUÁLNÍHO BYDLENÍ
--	-------------------------------