



ZMĚNA Č. 4 ÚPN SÚ DOUBRAVY  
ZÁKLADNÍ ČLENĚNÍ ÚZEMÍ S VYZNAČENÍM ZMĚNY 1:2 000



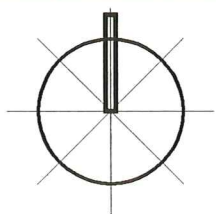

**ZMĚNA Č. 4 ÚPN SÚ DOUBRAVY**  
**HLAVNÍ VÝKRES - ŘEŠENÍ ZMĚNY**  
 1:2 000

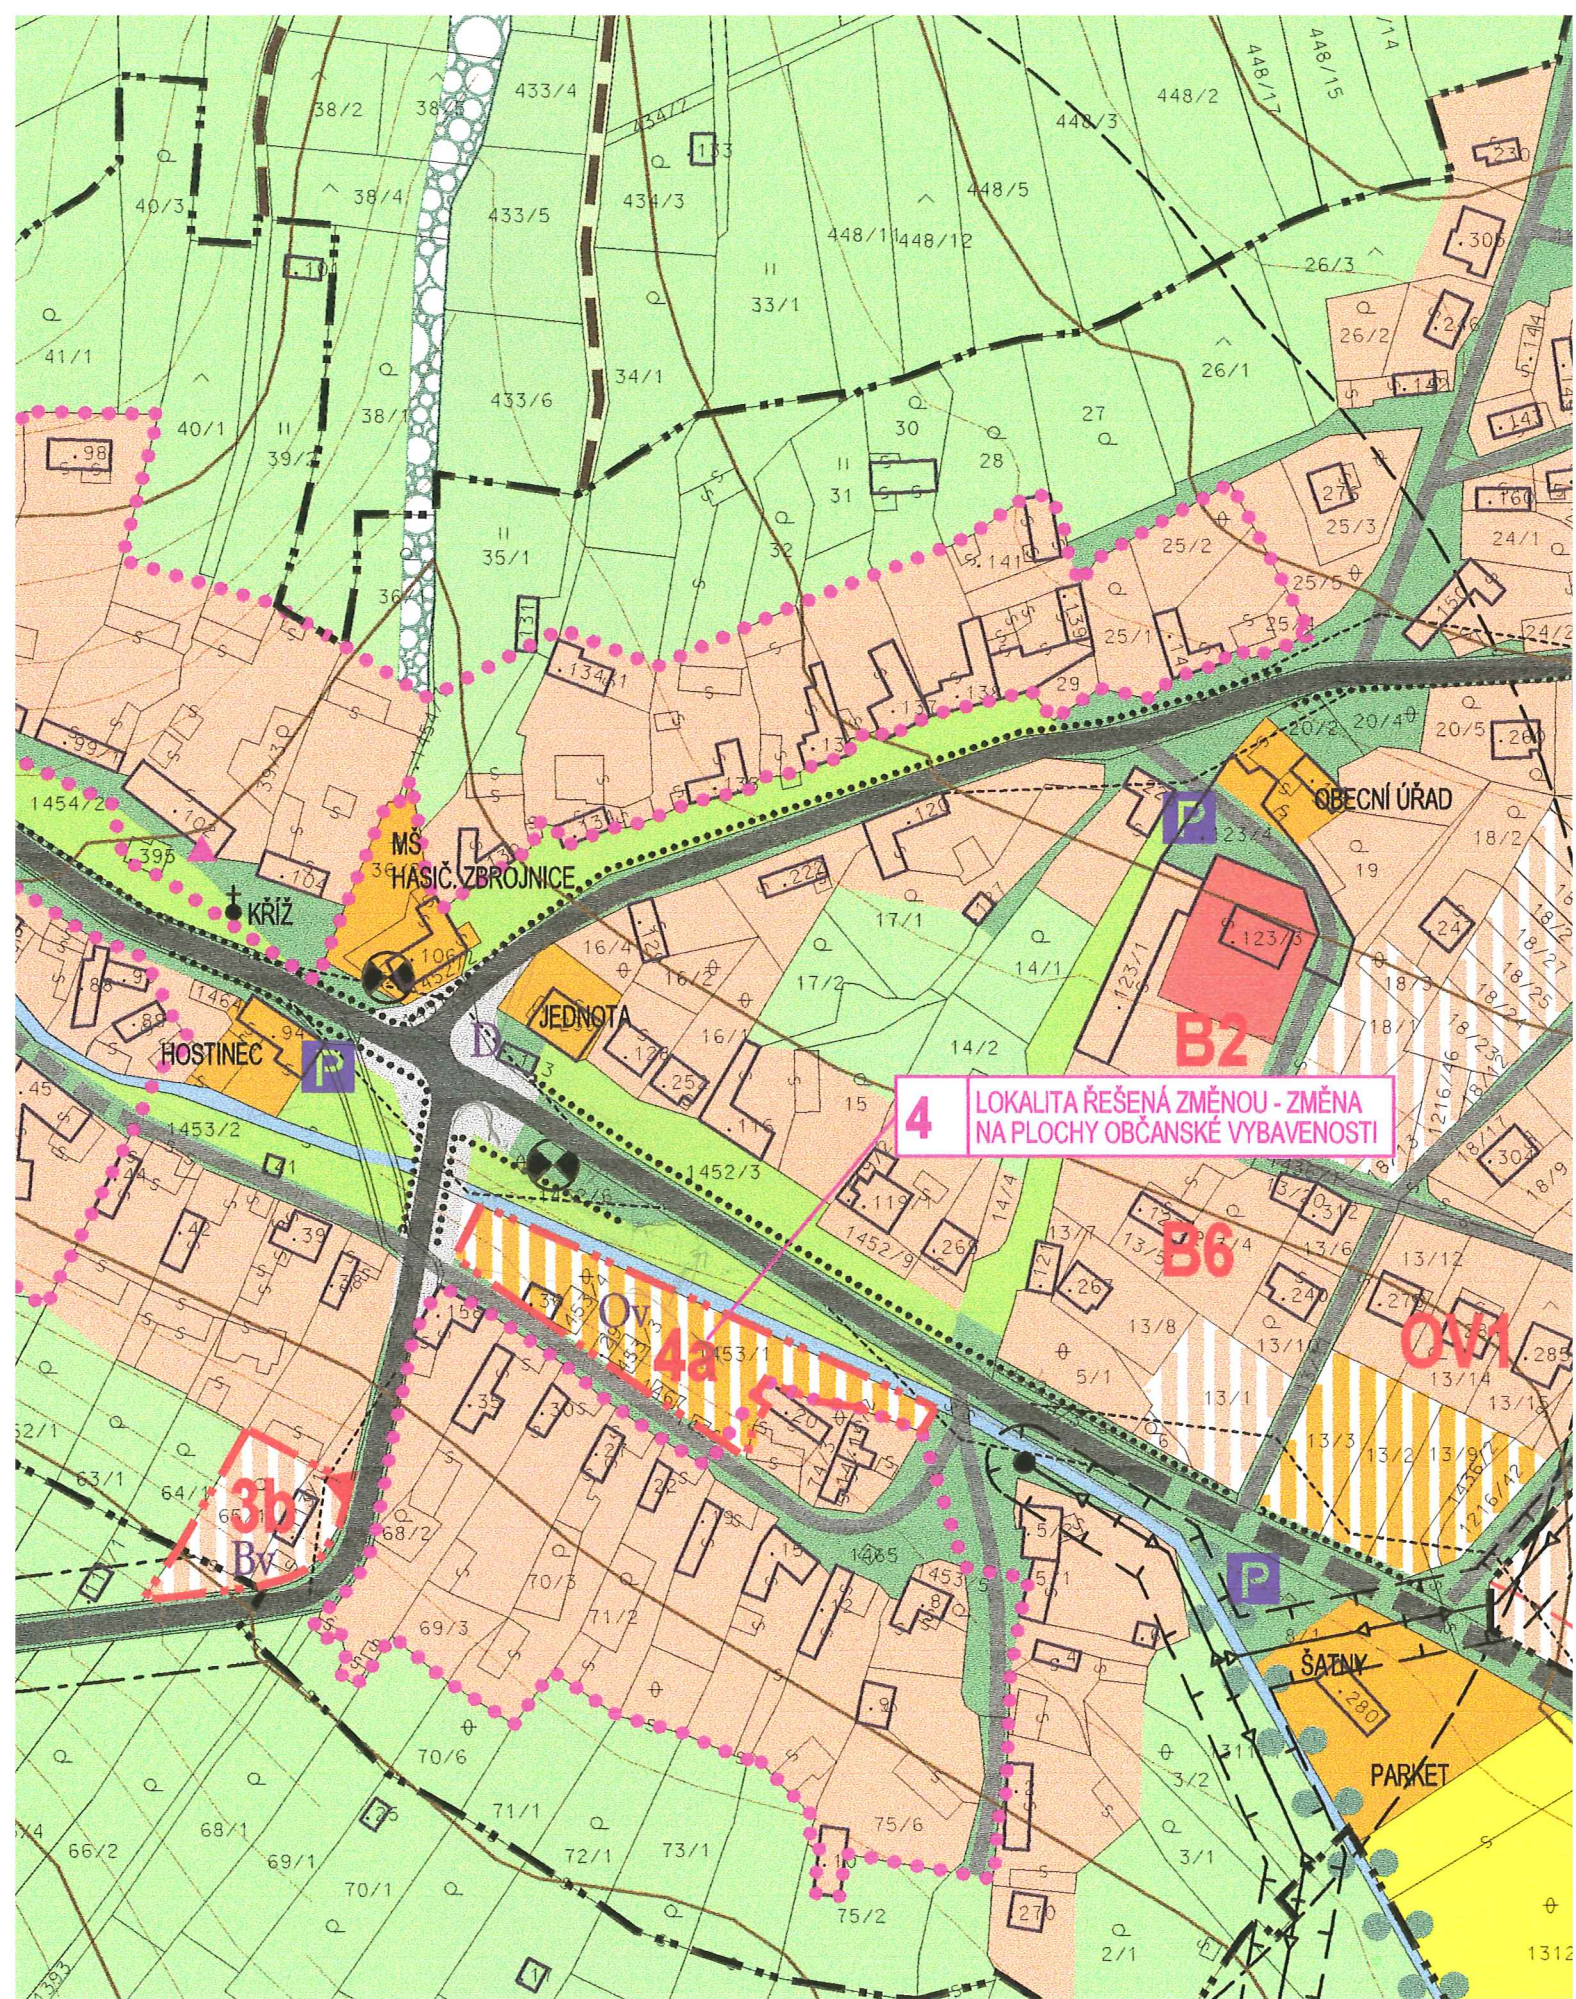

STAV	NÁVRH	
		HRANICE KATASTRÁLNÍ
		HRANICE ZASTAVĚNÉHO ÚZEMÍ
		HRANICE ZASTAVITELNÉHO ÚZEMÍ OBCE
		PLOCHY OBYTNÉ ZÁSTAVBY INDIVIDUÁLNÍ
		PLOCHY OBYTNÉ ZÁSTAVBY HROMADNÉ
		PLOCHY OBČANSKÉ VYBAVENOSTI
		SPORTOVNÍ PLOCHY
		PLOCHY DOPRAVY
		VEŘEJNÁ ZELEŇ
		ZAHRADY, SADY, ZÁHUMENKY, SOUKROMÁ ZELEŇ
		ORNÁ PŮDA
		REMÍZKY A NÁLETOVÁ ZELEŇ
		SOLITÉRNÍ, ROZPTÝLENÁ, DOPROVODNÁ ZELEŇ, ALEJ
		VODNÍ TOKY A VODNÍ PLOCHY

		SILNICE II. A III. TŘÍDY
		MÍSTNÍ KOMUNIKACE
		ÚČELOVÉ KOMUNIKACE
		CHODNÍKY, PĚŠÍ PROPOJENÍ
		DOCHÁZKOVÉ VZDÁLENOSTI ZASTÁVEK
		ROZHLEDOVÁ POLE KŘÍŽOVATEK
		HRANICE SOUBORU OBJEKTŮ PŮVODNÍ LIDOVÉ ARCHITEKTURY
		PAMÁTKOVĚ CHRÁNĚNÉ OBJEKTY
		HRANICE PÁSEM HYGIENICKÉ OCHRANY

STAV	NÁVRH	
		ELEKTRICKÉ VEDENÍ VN 22 kV
		TRAFOSTANICE STOŽÁROVÁ
		OCHRANNÉ PÁSMO ELEKTRICKÉHO VEDENÍ
		STL PLYNOVOD
		TELEKOMUNIKAČNÍ KABEL MÍSTNÍ
		TELEKOMUNIKAČNÍ KABEL DÁLKOVÝ
		ROZVODNÁ VODOVODNÍ SÍŤ
		KANALIZACE JEDNOTNÁ
		KANALIZACE SPLAŠKOVÁ
		KANALIZACE DEŠŤOVÁ
		DEŠŤOVÝ ODDĚLOVAČ
		ZÁCHYTNÝ PŘÍKOP S LAPAČEM SPLAVENIN

#### REGULACE FUNKČNÍ

	PLOCHY OBČANSKÉ VYBAVENOSTI
	PLOCHY DOPRAVY