
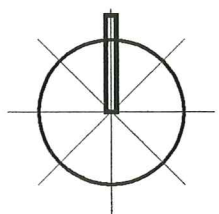


ZMĚNA Č.5 ÚPN SÚ DOUBRAVY

Č.V. I/1a KOMPLEXNÍ URB. NÁVRH S KONCEPCÍ ŘEŠENÍ ZMĚNY Č. 5A

NÁVRH

1:2 000

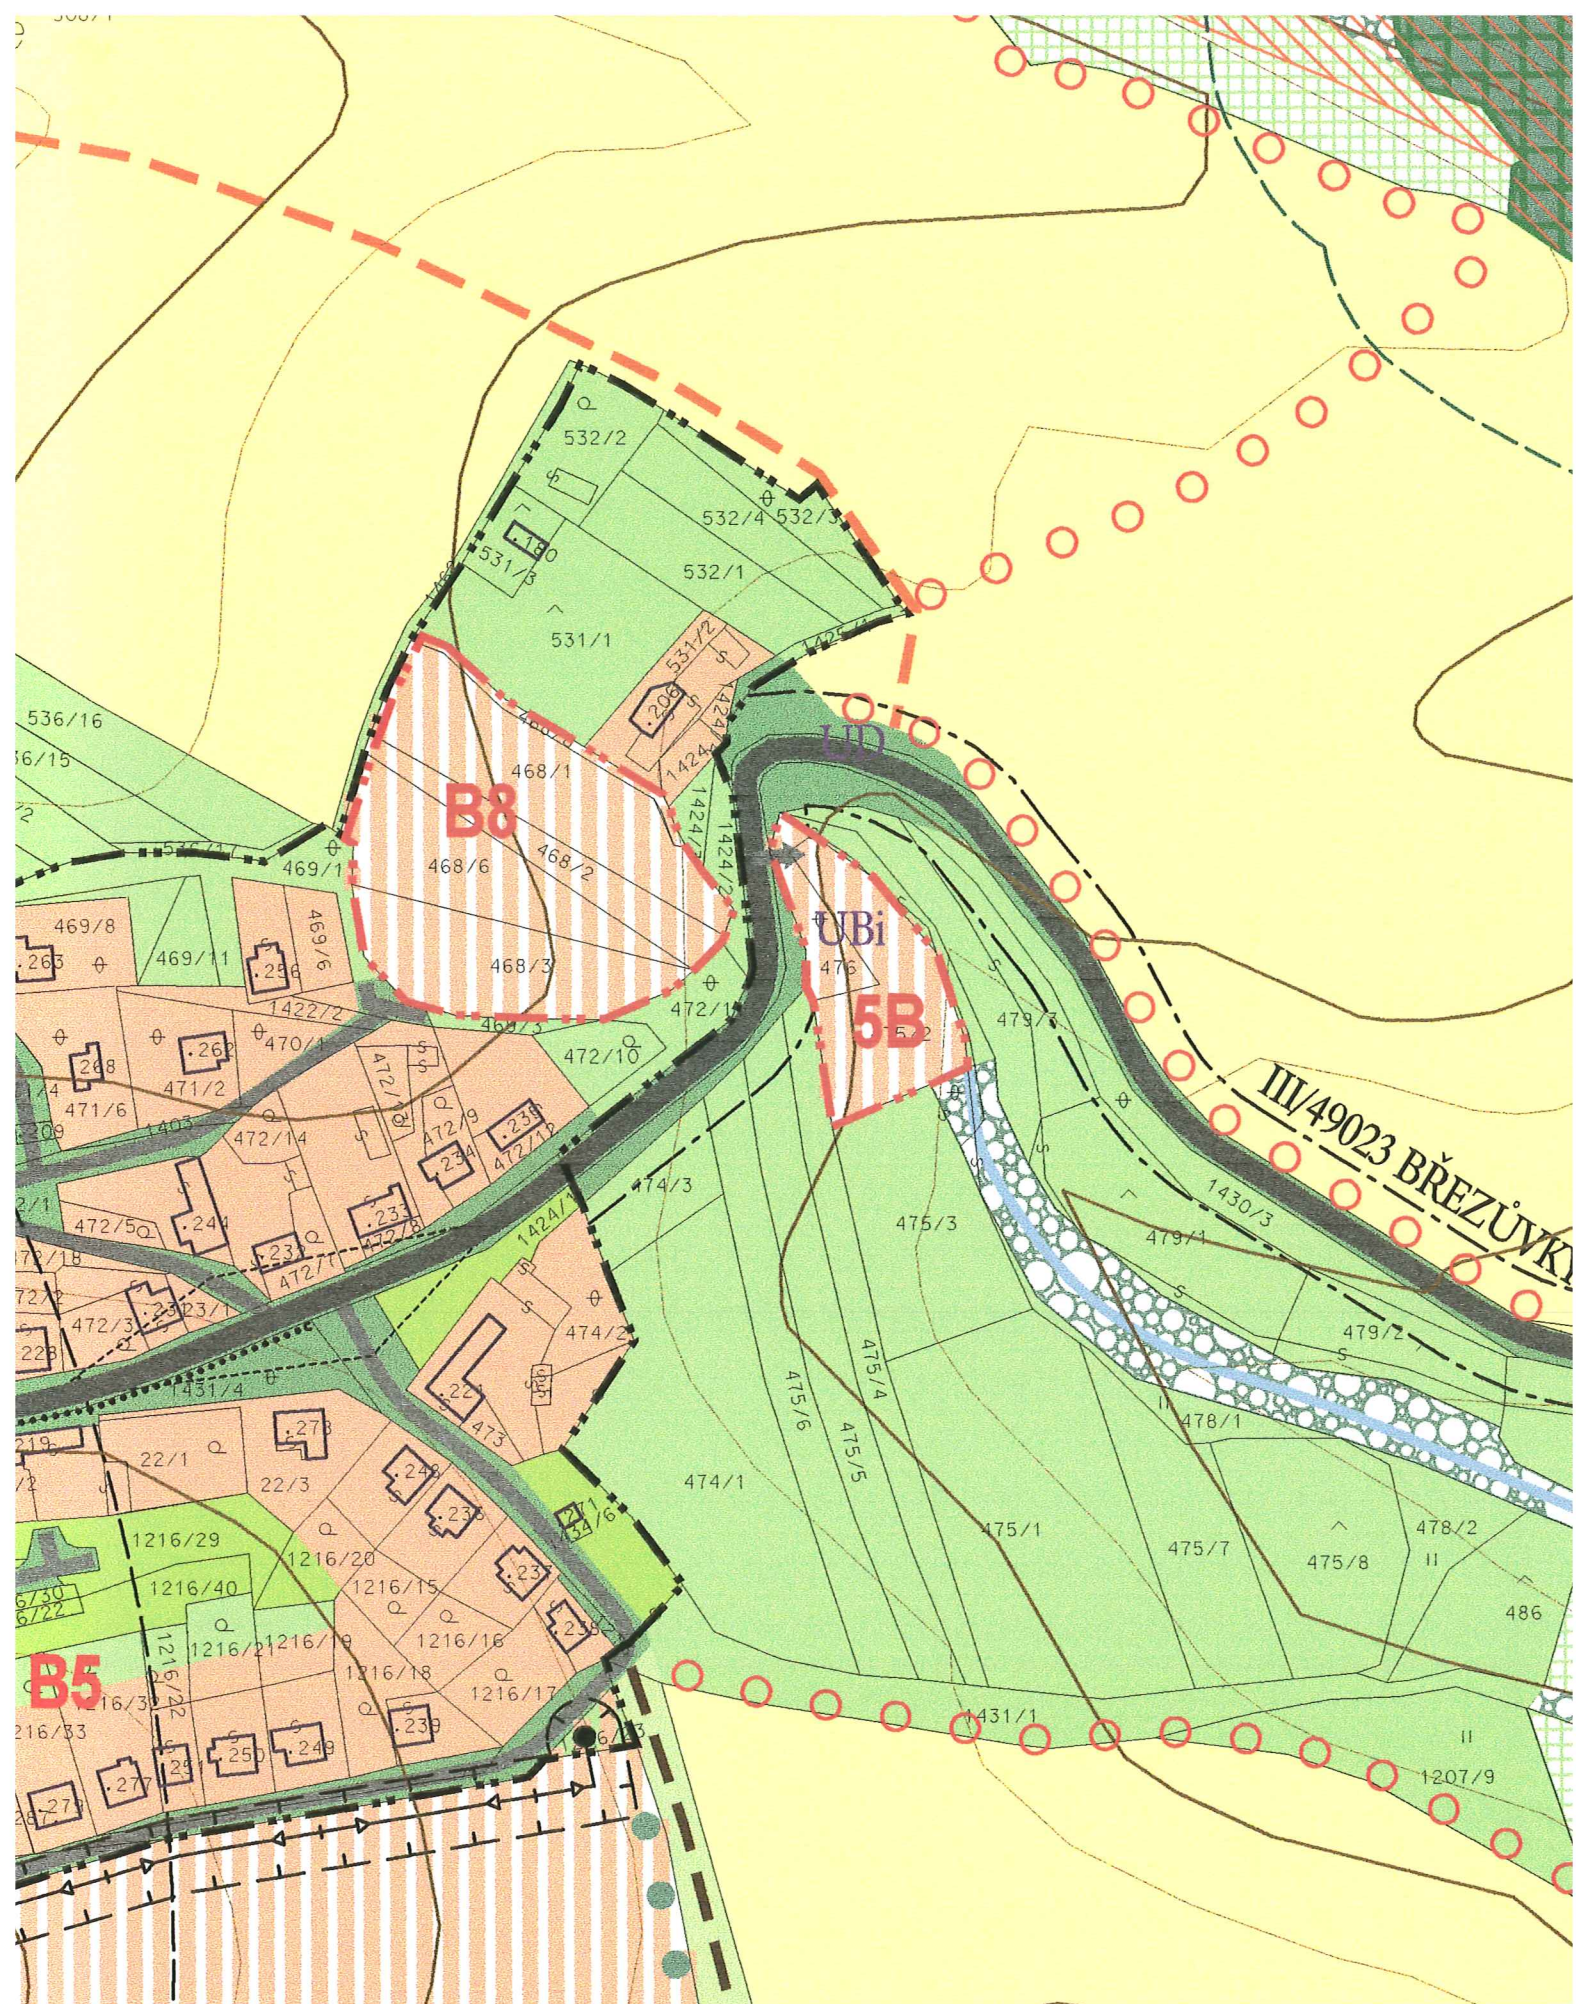

ZMĚNA Č.5 ÚPN SÚ DOUBRAVY

Č.V. I/1b KOMPLEXNÍ URB. NÁVRH S KONCEPCÍ ŘEŠENÍ ZMĚNY Č. 5B

NÁVRH

1:2 000

STAV	NÁVRH	
		HRANICE KATASTRÁLNÍ
		HRANICE ZASTAVĚNÉHO ÚZEMÍ
		HRANICE ZASTAVITELNÉHO ÚZEMÍ OBCE
		PLOCHY OBYTNÉ ZÁSTAVBY INDIVIDUÁLNÍ
		PLOCHY ZEMĚDĚLSKÉ A PRŮMYSLOVÉ VÝROBY
		VEŘEJNÁ ZELEŇ
		ZAHRADY, SADY, ZÁHUMENKY, SOUKROMÁ ZELEŇ
		ORNÁ PŮDA
		LOUKY A PASTVINY
		REMÍZKY A NÁLETOVÁ ZELEŇ
		SOLITÉRNÍ, ROZPTÝLENÁ, DOPROVODNÁ ZELEŇ, ALEJ
		VODNÍ TOKY A VODNÍ PLOCHY
		TRVALÉ TRAVNÍ POROSTY

		SILNICE II. A III. TŘÍDY
		MÍSTNÍ KOMUNIKACE
		ÚČELOVÉ KOMUNIKACE
		CHODNÍKY, PĚŠÍ PROPOJENÍ
		DOCHÁZKOVÉ VZDÁLENOSTI ZASTÁVEK
		ROZHLEDOVÁ POLE KŘÍŽOVATEK
		HRANICE SOUBORU OBJEKTŮ PŮVODNÍ LIDOVÉ ARCHITEKTURY
		PAMÁTKOVĚ CHRÁNĚNÉ OBJEKTY
		HRANICE PÁSEM HYGIENICKÉ OCHRANY

		ELEKTRICKÉ VEDENÍ VN 22 kV
		TRAFOSTANICE STOŽÁROVÁ
		OCHRANNÉ PÁSMO ELEKTRICKÉHO VEDENÍ
		TELEKOMUNIKAČNÍ KABEL MÍSTNÍ
		TELEKOMUNIKAČNÍ KABEL DÁLKOVÝ

		LOKÁLNÍ BIOCENTRUM NAVRŽENÉ
--	--	-----------------------------

		PLOCHY ZÁBORU ZPF - ORNÁ PŮDA
		PLOCHY ZÁBORU ZPF - OSTATNÍ PLOCHA
		OZNAČENÍ LOKALITY
		HRANICE BPEJ S OZNAČENÍM
		MELIORACE

FUNKČNÍ PLOCHY	
U	PLOCHY URBANIZOVANÉ
N	PLOCHY NEURBANIZOVANÉ

REGULACE FUNKČNÍ	
UBi	PLOCHY INDIVIDUÁLNÍHO BYDLENÍ
UD	PLOCHY DOPRAVY (KOMUNIKACE, DOPRAVNÍ ZAŘÍZENÍ)
UZ	PLOCHY URBANIZOVANÉ ZELENĚ
U()	PLOCHY S NÁVRHEM FUNKČNÍ ZMĚNY PRO VYZNAČENOU FUNKCI
NZ	PLOCHY KRAJINNÉ ZELENĚ
NP	PLOCHY ZEMĚDĚLSKÉHO PŮDNÍHO FONDU - VELK. OBHOSP.
NPd	PLOCHY ZEMĚDĚLSKÉHO PŮDNÍHO FONDU - MALOV. OBHOSP.
N()	POZEMKOVÁ REZERVA PRO VYZNAČENOU FUNKCI