
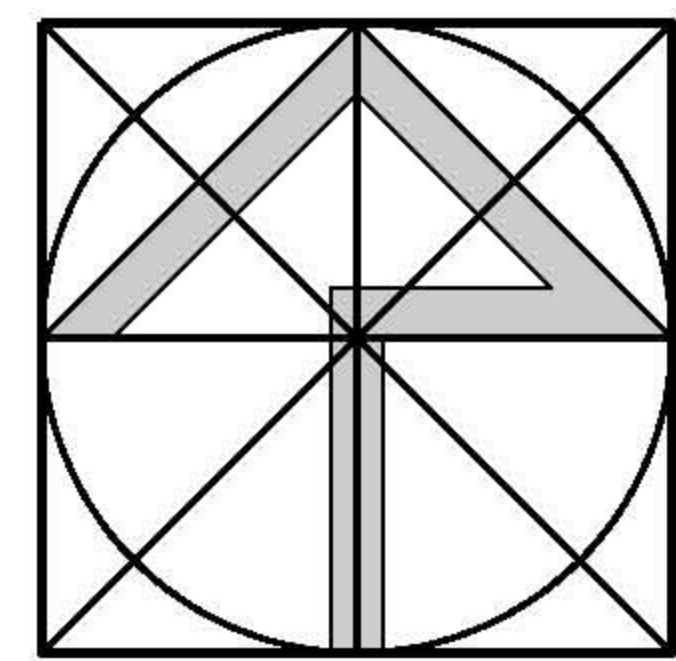


ÚZEMNÍ PLÁN SÍDELNÍHO ÚTVARU LÍPA ZMĚNA Č. 6

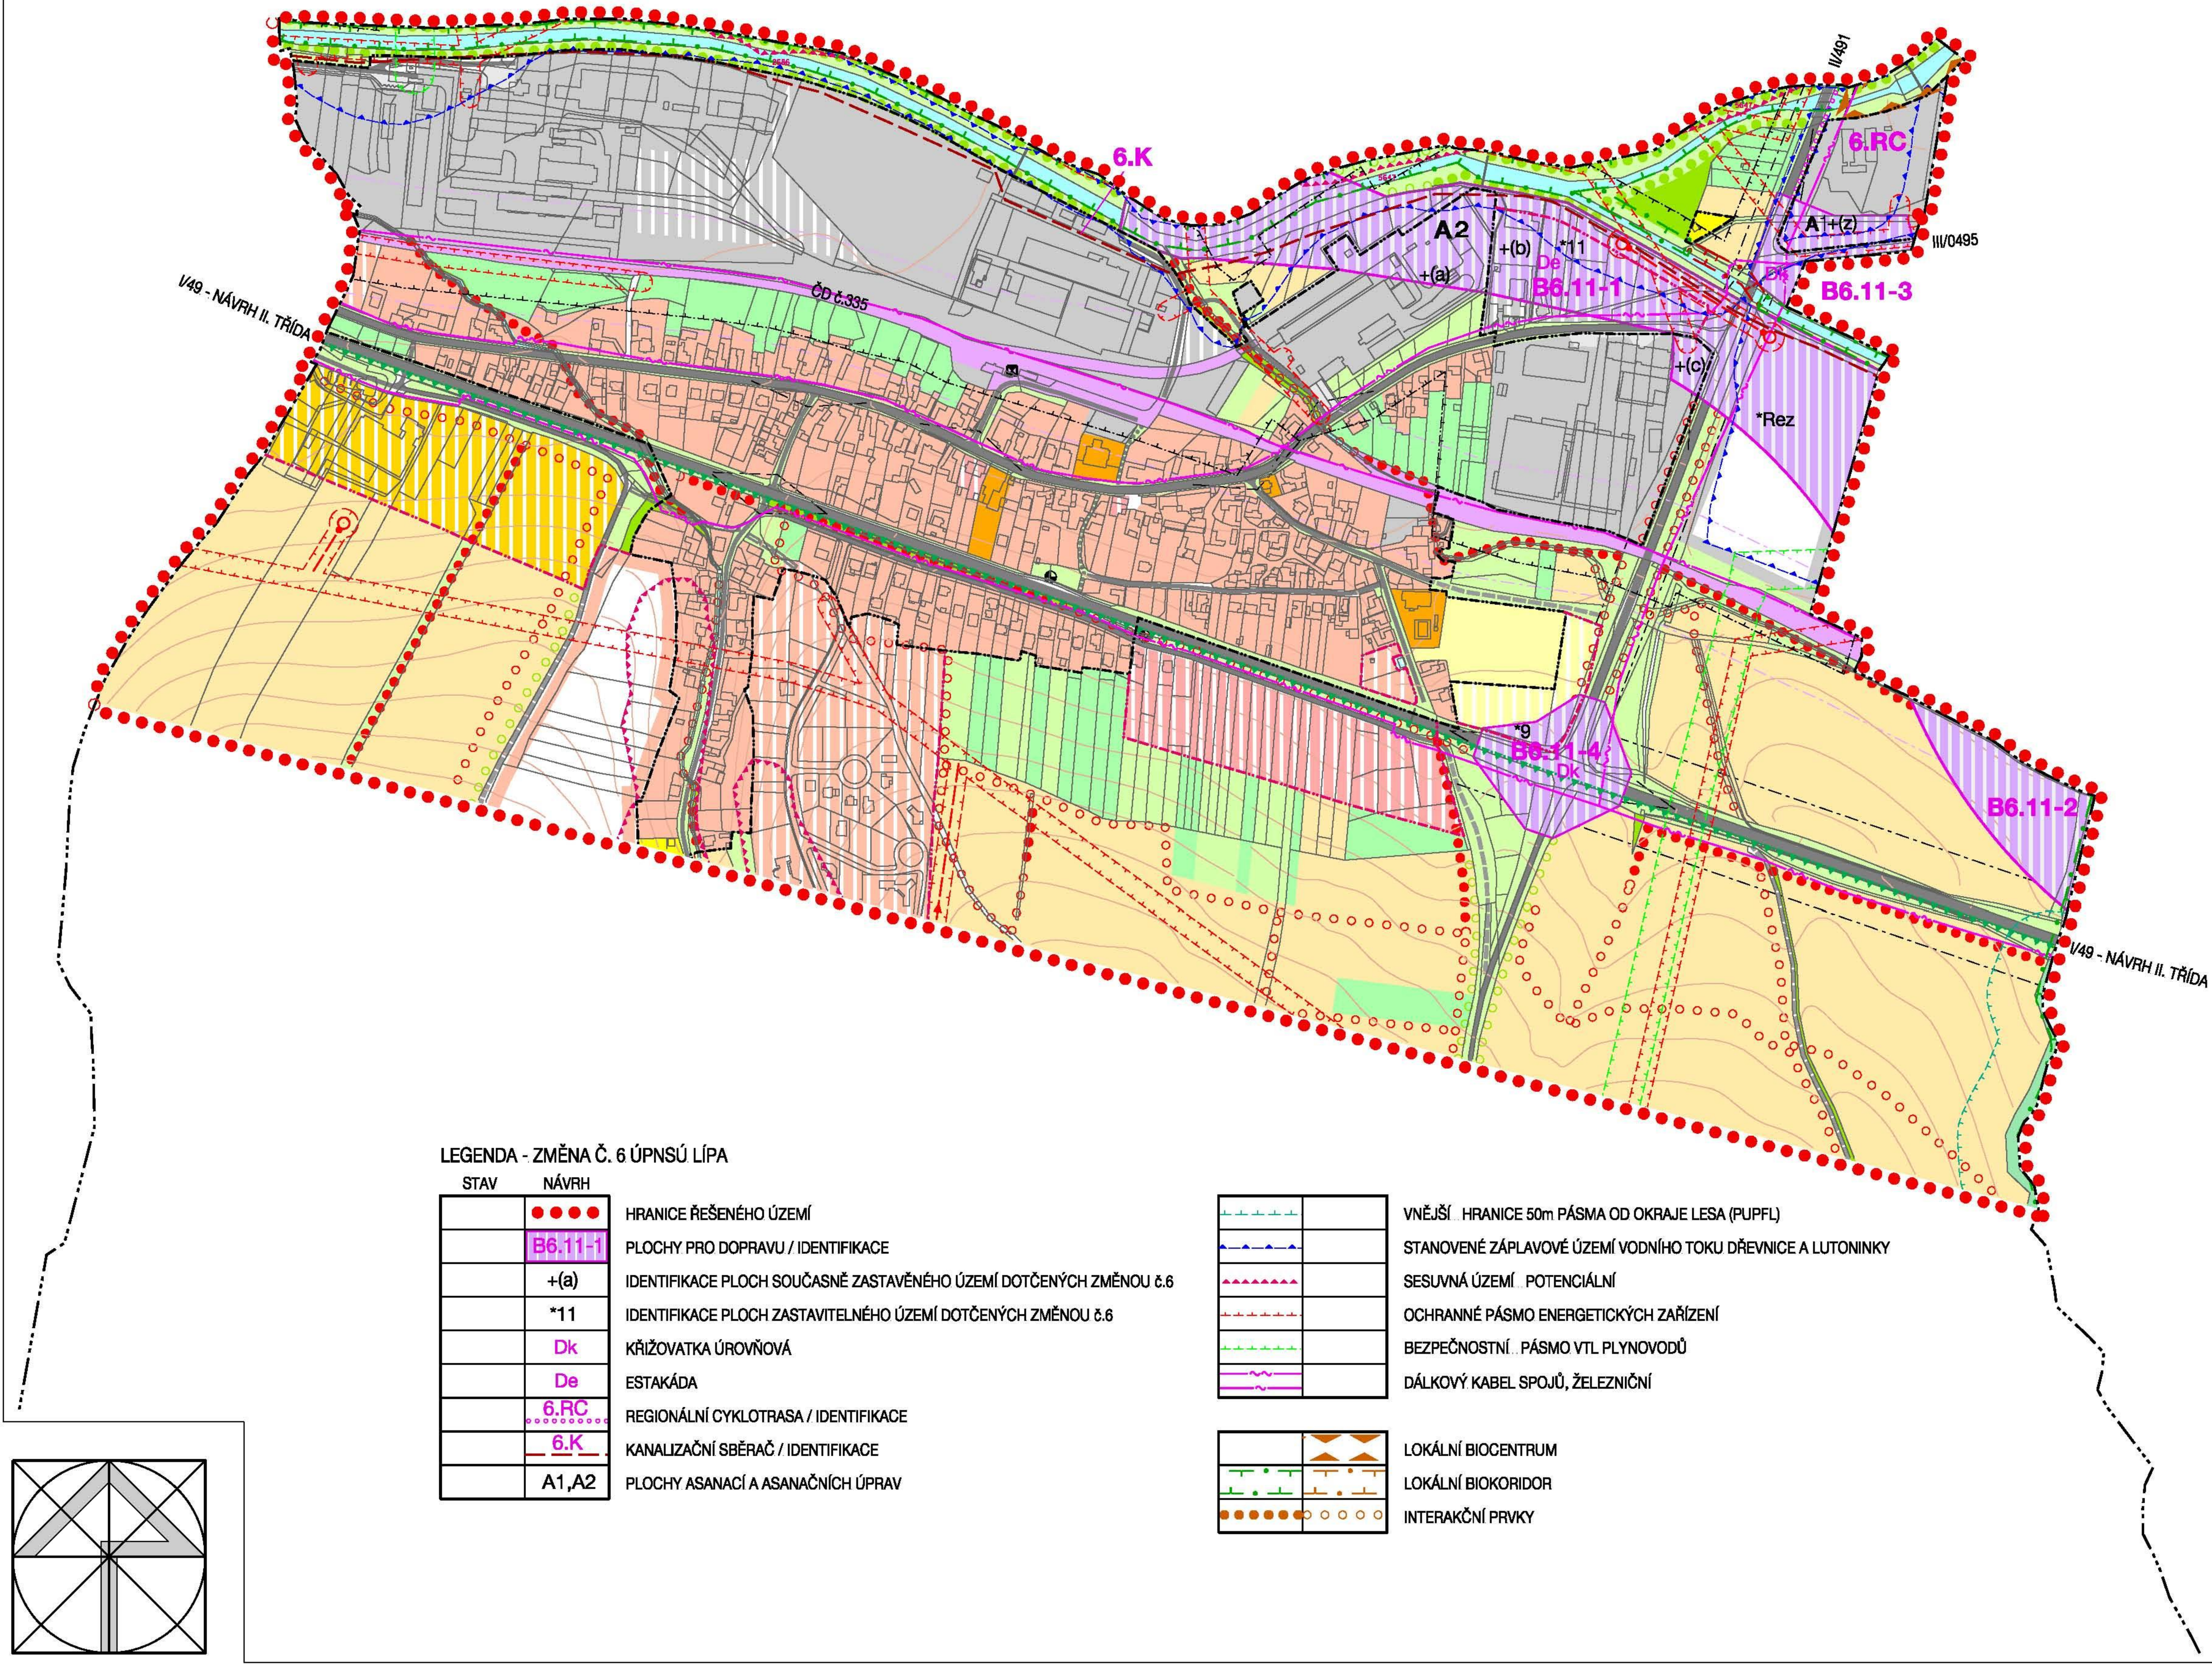

LEGENDA - ZMĚNA Č. 6 ÚPNSÚ LÍPA

STAV	NÁVRH	
	•••••	HRANICE ŘEŠENÉHO ÚZEMÍ
	B6.11-1	PLOCHY PRO DOPRAVU / IDENTIFIKACE
	+(a)	IDENTIFIKACE PLOCH SOUČASNĚ ZASTAVĚNÉHO ÚZEMÍ DOTČENÝCH ZMĚNOU č.6
	*11	IDENTIFIKACE PLOCH ZASTAVITELNÉHO ÚZEMÍ DOTČENÝCH ZMĚNOU č.6
	Dk	KŘIŽOVATKA ÚROVŇOVÁ
	De	ESTAKÁDA
	6.RC	REGIONÁLNÍ CYKLOTRASA / IDENTIFIKACE
	6.K	KANALIZAČNÍ SBĚRAČ / IDENTIFIKACE
	A1,A2	PLOCHY ASANACÍ A ASANAČNÍCH ÚPRAV

		VNĚJŠÍ HRANICE 50m PÁSMO OD OKRAJE LESA (PUPFL)
		STANOVENÉ ZÁPLAVOVÉ ÚZEMÍ VODNÍHO TOKU DŘEVNICE A LUTONINKY
		SESUVNÁ ÚZEMÍ POTENCIÁLNÍ
		OCHRANNÉ PÁSMO ENERGETICKÝCH ZAŘÍZENÍ
		BEZPEČNOSTNÍ PÁSMO VTL PLYNOVODŮ
		DÁLKOVÝ KABEL SPOJŮ, ŽELEZNIČNÍ
		LOKÁLNÍ BIOCENTRUM
		LOKÁLNÍ BIOKORIDOR
		INTERAKČNÍ PRVKY

LEGENDA - ÚPNSÚ LÍPA

STAV	NÁVRH/VÝHLED	
		HRANICE SOUČASNĚ ZASTAVĚNÉHO ÚZEMÍ
		HRANICE ZASTAVITELNÉHO ÚZEMÍ
		HRANICE KATASTRÁLNÍHO ÚZEMÍ
		SILNICE I. A II. TŘÍDY
		SILNICE III. TŘÍDY
		MÍSTNÍ KOMUNIKACE
		ÚČELOVÉ KOMUNIKACE
		PĚŠÍ KOMUNIKACE
		PLOCHY ŽELEZNIČNÍ DOPRAVY
		DOPRAVNÍ PLOCHY
		ZASTÁVKY ČD
		ZASTÁVKY AUTOBUSOVÉ DOPRAVY
		VODNÍ PLOCHY A TOKY
		OCHRANNÉ PÁSMO SILNIČNÍ
		OCHRANNÉ PÁSMO ŽELEZNIČNÍ
		ROZHLÉDOVÉ POLE KŘIŽOVATEK (vyhl. 104/1997 Sb.)
		HRANICE PŘÍRODNÍHO PARKU VIZOVICKÉ VRCHY
		OCHRANNÉ PÁSMO VÝROBNÍCH PLOCH (nařiz. vl. č. 502/2000 Sb.)

FUNKČNÍ VYUŽITÍ ÚZEMÍ

STAV	NÁVRH/VÝHLED	
		PLOCHY SE ZÁSTAVBOU ROD. DOMŮ
		PLOCHY SMÍŠENÉ ZÁSTAVBY
		PLOCHY S OBJEKTY OBČANSKÉ VYBAVENOSTI
		PLOCHY PRO SPORT A REKREACI
		PLOCHY INDIVIDUÁLNÍ REKREACE
		PLOCHY SLUŽEB A KOMERČNÍHO VYUŽITÍ
		PLOCHY PRŮM. VÝROBY, SKLADŮ, TECH. VYBAVENOSTI, SLUŽEB
		LESY
		KRAJINNÁ ZELEN
		STROMOŘADÍ, OCHRANNÁ ZELEN
		SADY, ZAHRADY, ZÁHUMENKOVÁ POLE
		TRVALE TRAVNATÉ PLOCHY
		ORNÁ PŮDA



KOMPLEXNÍ URBANISTICKÝ NÁVRH 2

EVIDENČNÍ ČÍSLO : 25 - 003 - 028 MĚŘÍTKO 1 : 5 000
ZHOTOVITEL : URBANISTICKÉ STŘEDISKO BRNO, SPOL. S R. O.
PROJEKTANTI : ING. ARCH. I. GOLEŠOVÁ, ING. B. JEŽKOVÁ,
ING. P. VESELÝ, MGR. M. NOVOTNÝ, ING. S. MATULOVÁ
POŘIZOVATEL : MAGISTRÁT MĚSTA ZLÍNA 2008