OBYTNÝ SOUBOR ZLÍN - PASEKY, 55 RD

ÚZEMNÍ STUDIE - ÚZEMÍ Č. BI 214
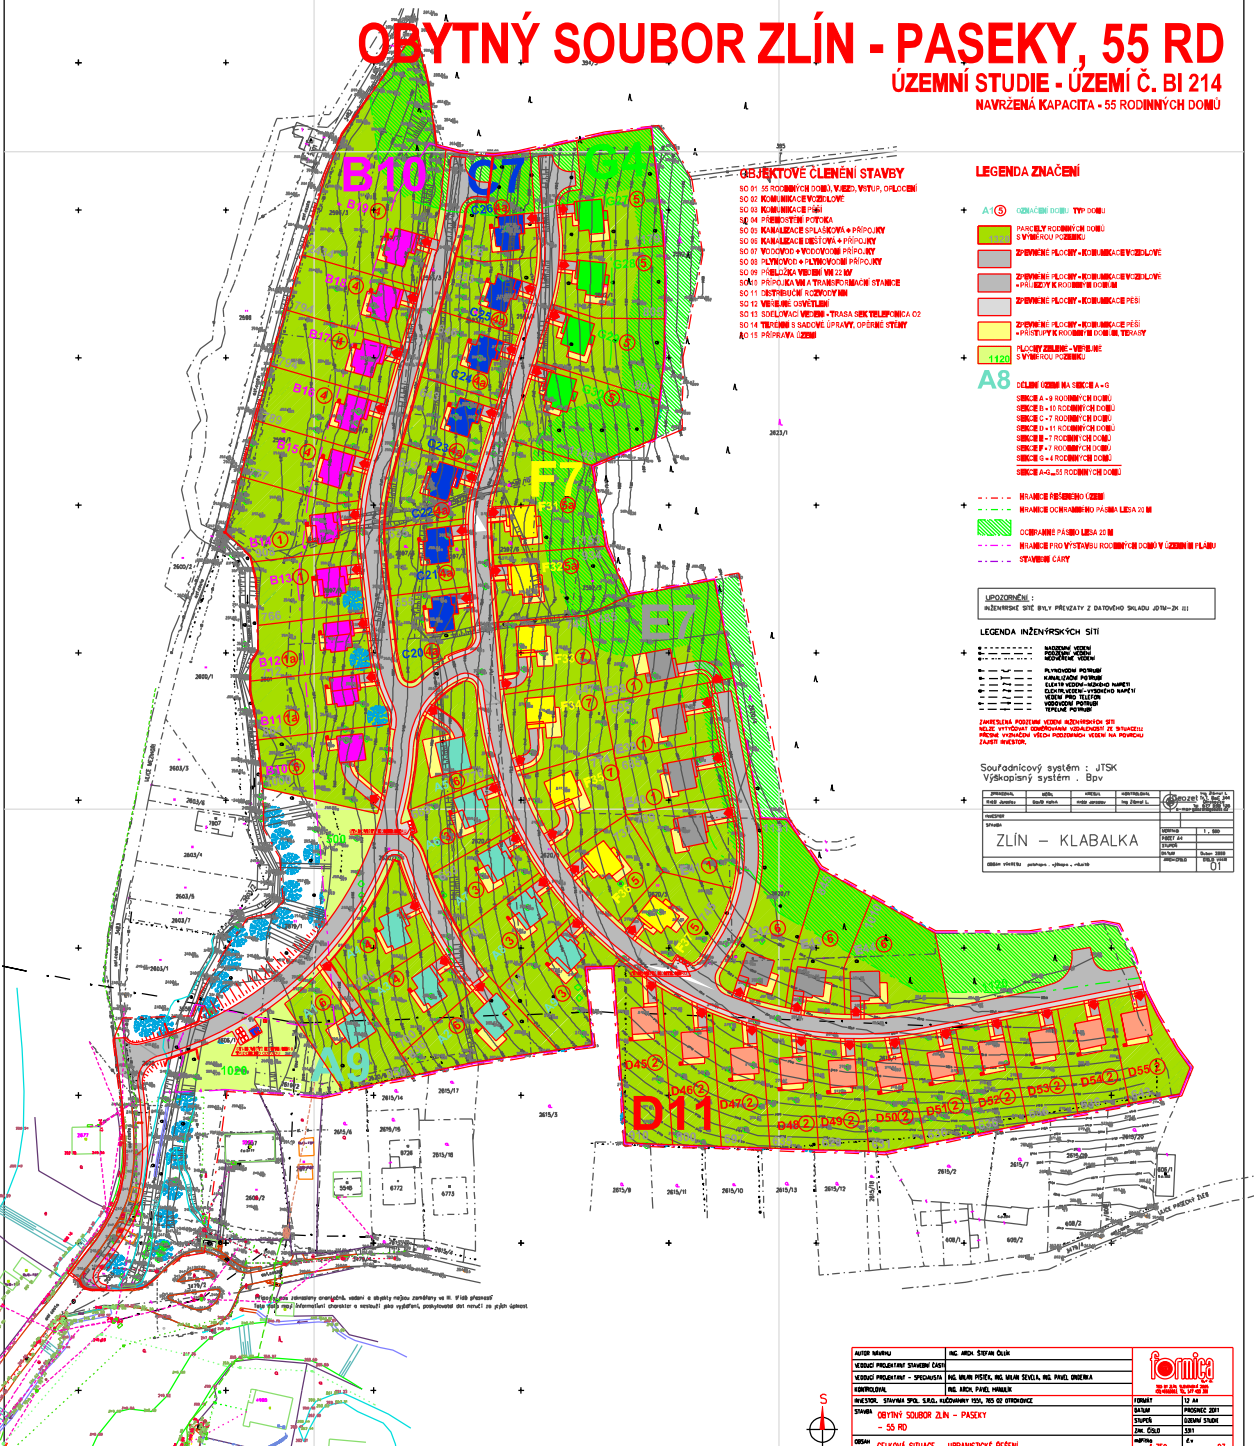
NAVRŽENÁ KAPACITA - 55 RODINNÝCH DOMŮ