


ÚPN SÚ DOBRKOVICE

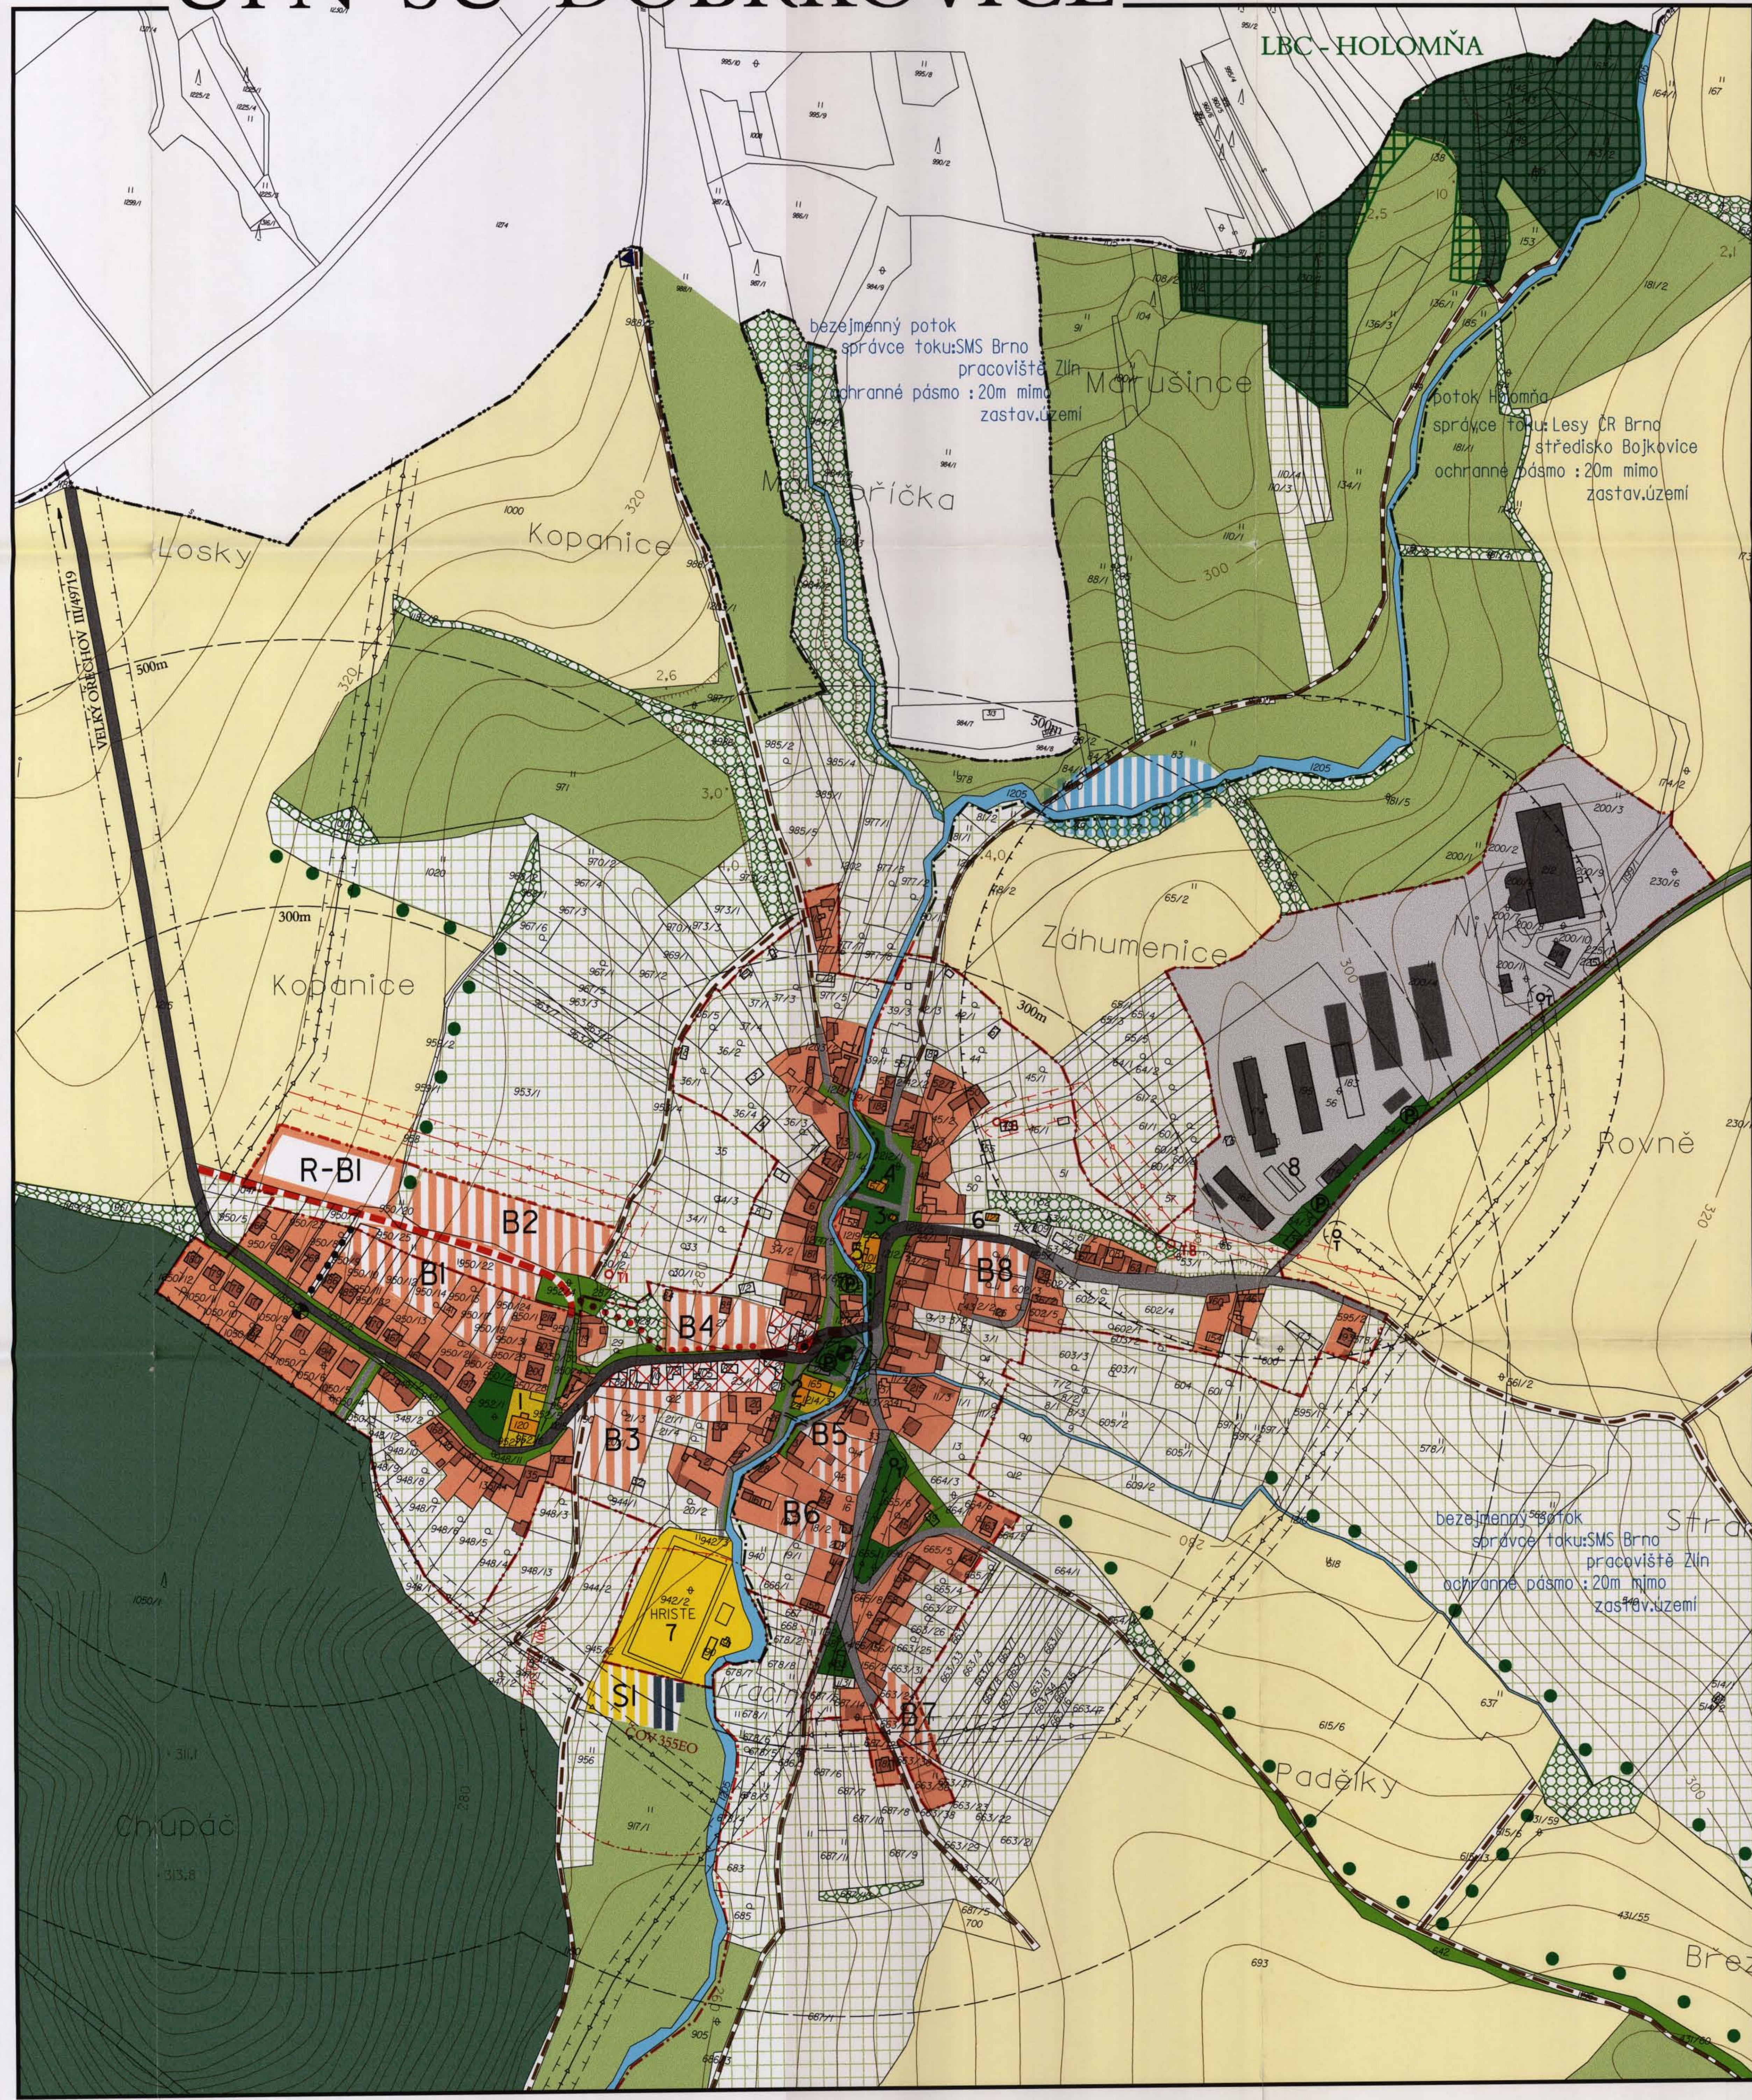

LEGENDA:

STAV	NÁVRH	VÝHLED	
[Symbol]	[Symbol]	[Symbol]	KATASTRÁLNÍ HRANICE
[Symbol]	[Symbol]	[Symbol]	HRANICE SOUČASNÉ ZASTAVĚNÉHO ÚZEMÍ
[Symbol]	[Symbol]	[Symbol]	SILNICE III. TŘÍDY
[Symbol]	[Symbol]	[Symbol]	MÍSTNÍ KOMUNIKACE
[Symbol]	[Symbol]	[Symbol]	ÚČELOVÉ KOMUNIKACE
[Symbol]	[Symbol]	[Symbol]	PĚŠÍ PROPOJENÍ
[Symbol]	[Symbol]	[Symbol]	PLOCHY DOPRAVNÍ - PARKOVITÉ
[Symbol]	[Symbol]	[Symbol]	ZASTÁVKA ČSAD + DOCHÁZKA
[Symbol]	[Symbol]	[Symbol]	ROZHLEDOVÉ TROJÚHELNÍKY
[Symbol]	[Symbol]	[Symbol]	TRASA VEDENÍ VN 22kV
[Symbol]	[Symbol]	[Symbol]	TRAFOSTANICE
[Symbol]	[Symbol]	[Symbol]	HRANICE OCHRANNÝCH PÁSEM EL. VEDENÍ
[Symbol]	[Symbol]	[Symbol]	OCHRANNÉ PÁSMO FARMY
[Symbol]	[Symbol]	[Symbol]	OCHRANNÉ PÁSMO ČOV
[Symbol]	[Symbol]	[Symbol]	PŘERUŠOVACÍ KOMORA DOBRKOVICE
[Symbol]	[Symbol]	[Symbol]	PLOCHY S OBYTNOU ZÁSTAVBOU RD
[Symbol]	[Symbol]	[Symbol]	PLOCHY OBČANSKÉ VYB. A SLUŽEB
[Symbol]	[Symbol]	[Symbol]	PLOCHY PRO DROBNOU VÝROBU A SLUŽBY
[Symbol]	[Symbol]	[Symbol]	PLOCHY TECHNICKÉHO VYBAVENÍ (ČOV)
[Symbol]	[Symbol]	[Symbol]	PLOCHY PRO SPORT + REKREACE
[Symbol]	[Symbol]	[Symbol]	PLOCHY DOPROVODNÉ ZELENÉ
[Symbol]	[Symbol]	[Symbol]	PLOCHY VEŘEJNÉ ZELENÉ
[Symbol]	[Symbol]	[Symbol]	REMÍZKY, NÁLETOVÁ ZELEN
[Symbol]	[Symbol]	[Symbol]	SOLITERNÍ, ROZPTÝLENÁ ZELEN
[Symbol]	[Symbol]	[Symbol]	ZAHRADY, SADY, ZÁHUMENKY
[Symbol]	[Symbol]	[Symbol]	LOUKY
[Symbol]	[Symbol]	[Symbol]	LESY
[Symbol]	[Symbol]	[Symbol]	ORNÁ PŮDA
[Symbol]	[Symbol]	[Symbol]	BIOCENTRUM LOK. VÝZNAMU VYMEZENÉ A FUNKČNÍ
[Symbol]	[Symbol]	[Symbol]	VODNÍ TOKY A PLOCHY
[Symbol]	[Symbol]	[Symbol]	PŘESTAVBOVÉ ÚZEMÍ
[Symbol]	[Symbol]	[Symbol]	INTERAKČNÍ PRVEK FUNKČNÍ
[Symbol]	[Symbol]	[Symbol]	INTEGRAČNÍ PRVEK CHYBĚJÍCÍ NAVRŽENÝ

- 1 - OBEČNÍ ÚŘAD, KNIHOVNA
- 2 - KULT.DŮM, POTRAVINY, RESTAURACE
- 3 - ZVONICE
- 4 - MODLITEBNA
- 5 - PRODEJNA POTRAVIN
- 6 - POŽÁRNÍ NÁDRŽ
- 7 - HRŠTĚ
- 8 - AREÁL FARMY ZD, PODNIKATELSKÉ AKTIVITY

SOŠ VÁLKA
Obecní zastupitelstvo
DNE: 2.9.1998

OBECNÍ ÚŘAD
ZLÍN
referát regionálního rozvoje

OBEC
763 07 DOBRKOVICE

Ministerstvo pro místní rozvoj ČR
Územní plán posouzen dne: 2.9.1998
ve smyslu §25 odst. 1 státního
zákonu č. 183/1997 Sb.
Podpis posuzujícího: [Signature]



ING. ARCH. J. ŠIMORDOVÁ, POD VODOJEMEM 4500, ZLÍN	
PORIZOVATEL: OKRESNÍ ÚŘAD ZLÍN - REFERÁT REGIONÁLNÍHO ROZVOJE	ZAK.Č. 03/96
OKRES: ZLÍN	ARCH.Č. 0396
ÚPN SÚ DOBRKOVICE	
FORMÁT: BxA4	3
STUPEŇ: NÁVRH	
DATUM: 11/97	
MĚŘÍTKO: 1:2000	
OBSAH: KOMPLEXNĚ URBANISTICKÝ NÁVRH	Č.V. 02