


# VELKÝ OŘECHOV

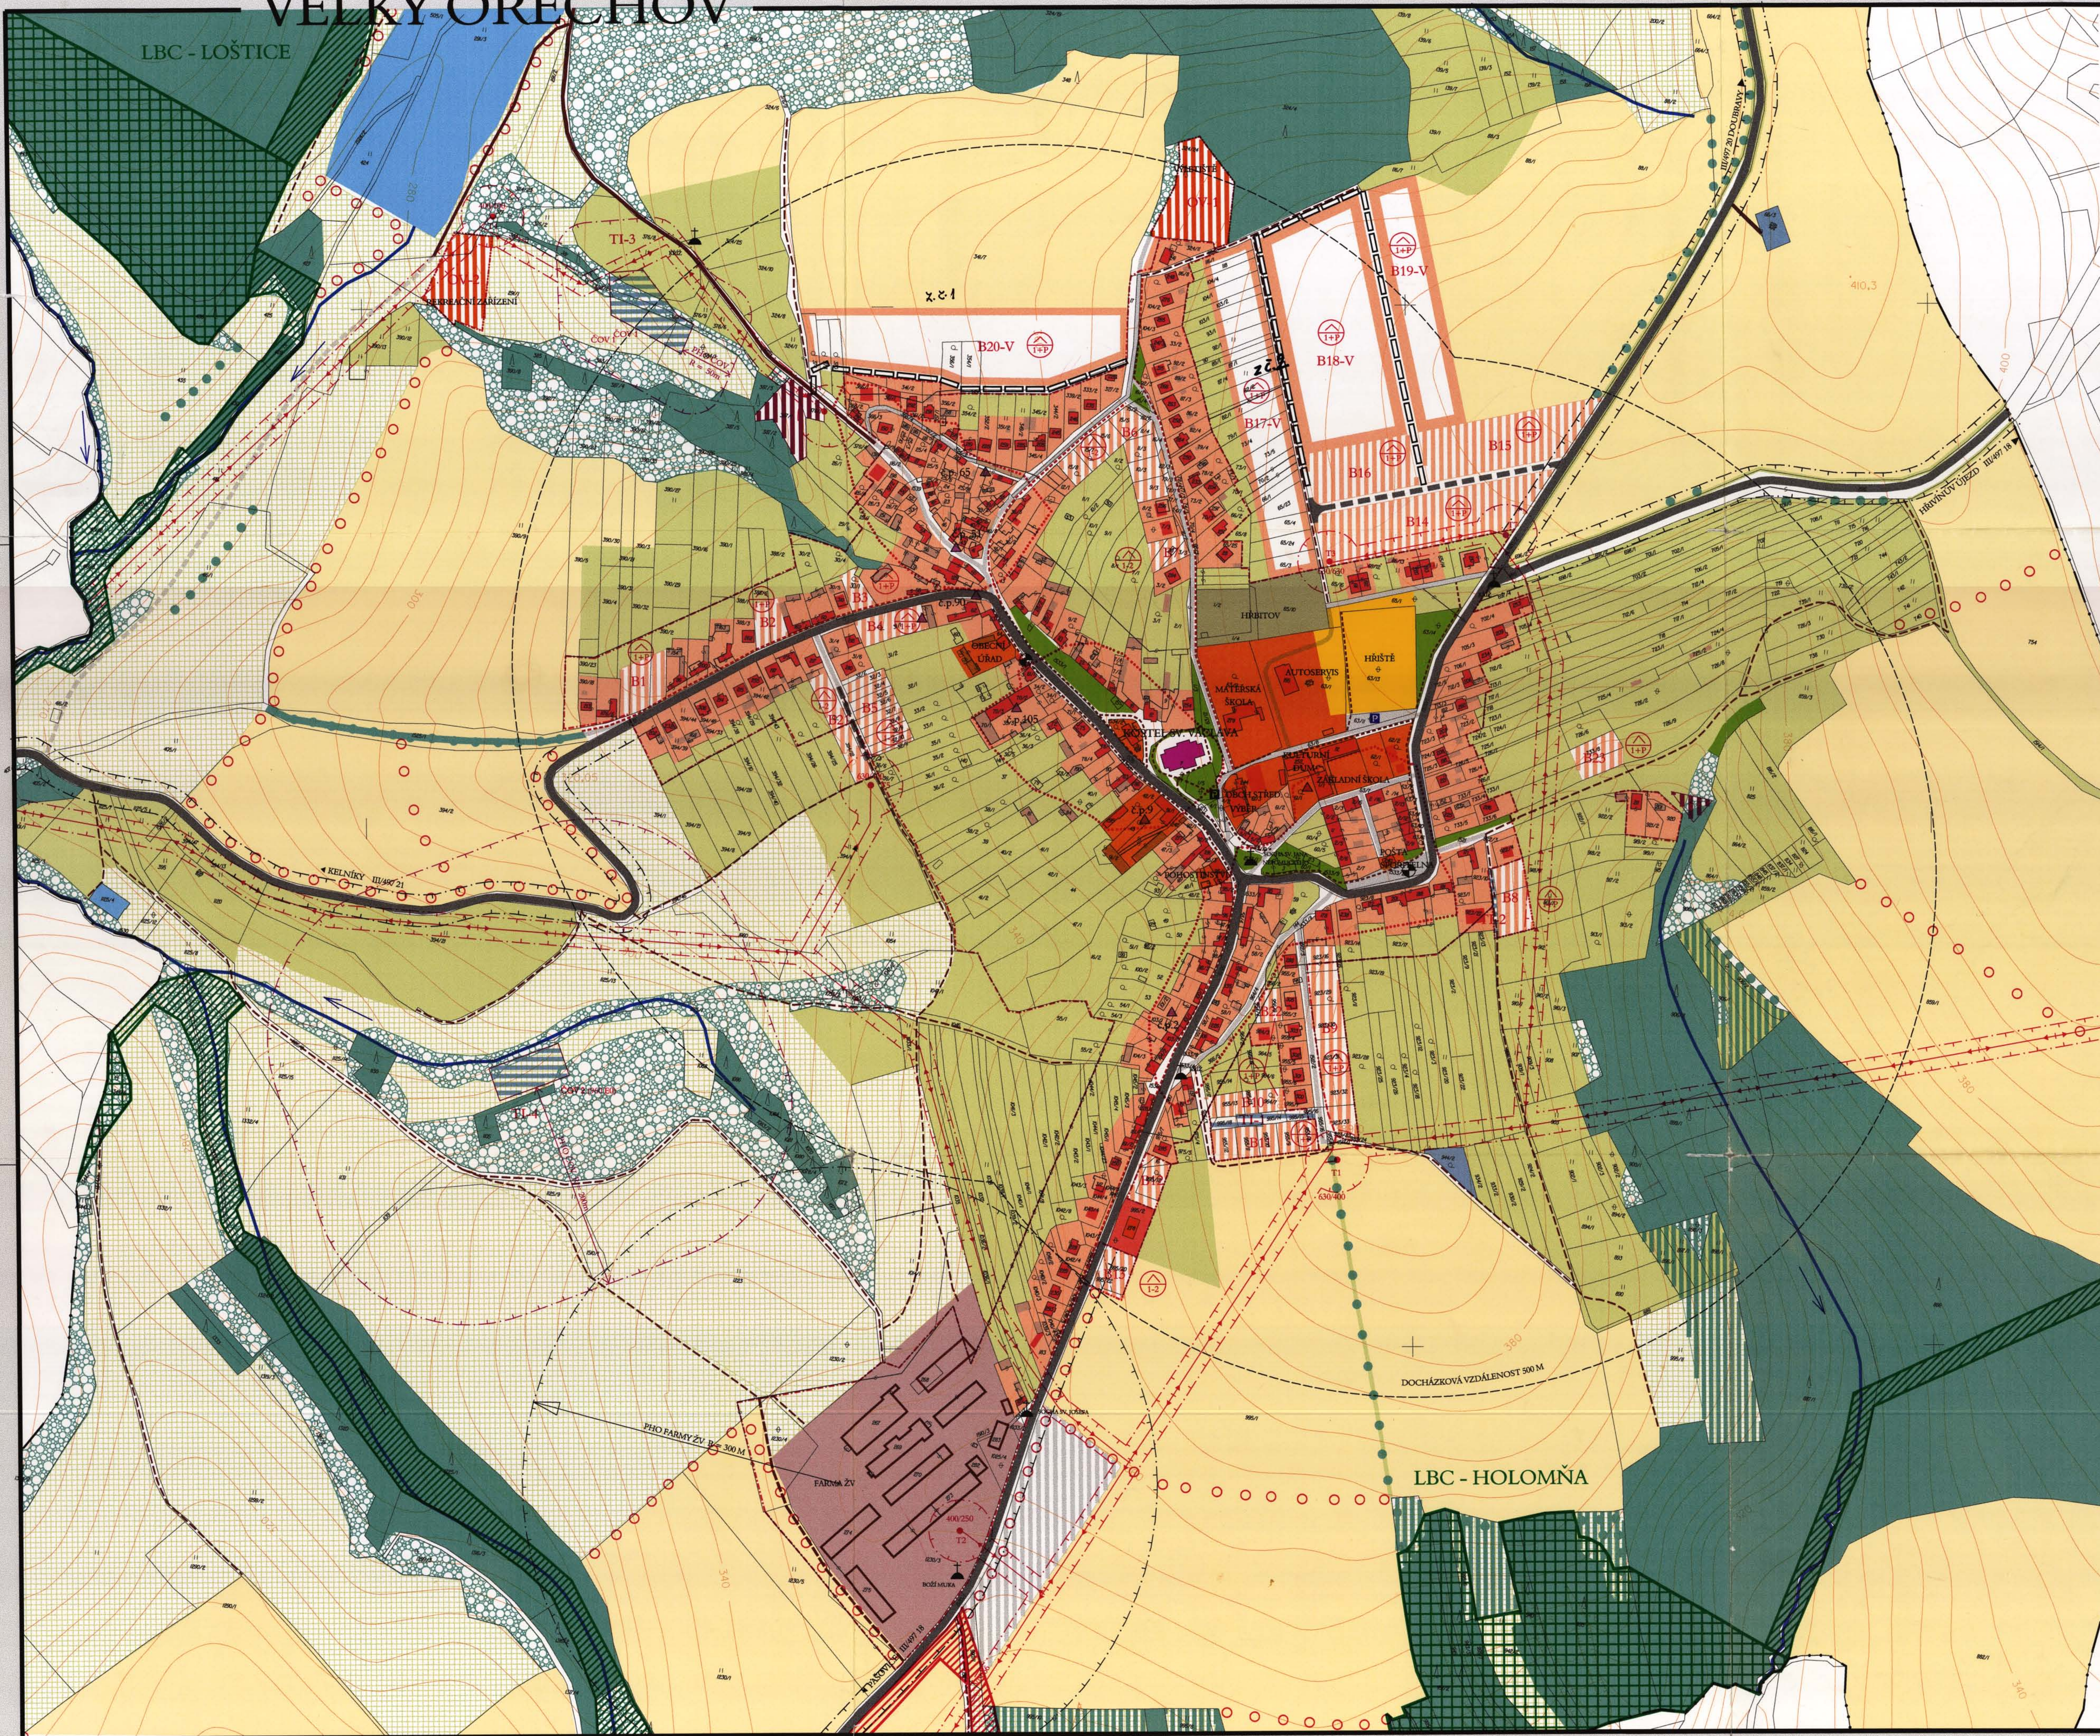

## LEGENDA

	HRANICE KATASTRÁLNÍHO ÚZEMÍ
	HRANICE SOUČASNÉ ZASTAVĚNÉHO ÚZEMÍ k 31.12.1996
	HRANICE SOUBORU PŮV. A LID. ARCHIT. A STAVITELSTVÍ
	ORNÁ PŮDA VELKOVÝROBNĚ OBHOSPODÁROVANÁ
	LOUKY A TRVALÉ TRÁVNÍ POROSTY
	MALOPLOŠNÉ ZAHRADY, SADY, ZÁHUMENKY
	TRVALÉ LESNÍ POROSTY
	REMÍZKY A NÁLETOVÁ ZELEN NA PŮVODNĚ ZEMĚDĚLSKÉ PŮDĚ A OSTATNÍCH PLOCHÁCH
	SOLITETNÍ, ROZPTÝLENÁ, DOPROVODNÁ ZELEN, ALEJE
	VEŘEJNÁ ZELEN
	SPORTOVNÍ PLOCHY
	PLOCHY ZEMĚDĚLSKÉ VÝROBY A ZAŘÍZENÍ
	PLOCHY TECHNICKÉ VYBAVENOSTI
	PLOCHY OBÝTNĚ ZÁSTAVBY - RODINNÉ DOMY
	PLOCHY HROMADNÉHO BYDLENÍ - BYTOVÉ DOMY
	PLOCHY OBČANSKÉ VYBAVENOSTI
	PLOCHY VÝROBY
	HOSPODÁRSKÉ OBJEKTY
	OBJEKTY ZEMĚDĚLSKÉ VÝROBY
	OBJEKTY OBČANSKÉ VYBAVENOSTI
	OBJEKTY OBÝTNĚ ZÁSTAVBY - RODINNÉ DOMY
	OBJEKTY HROMADNÉHO BYDLENÍ - BYTOVÉ DOMY
	OBJEKTY PAMÁTKOVÉ CHRÁNĚNÉ
	OBJEKTY PAMÁTKOVÉ VÝZNAMNÉ
	OBJEKTY DROBNÉ ARCHITEKTURY (KŘÍŽE, SOCHY)
	KOSTEL
	SILNICE III. TŘÍDY
	MÍSTNÍ KOMUNIKACE
	ÚČELOVÉ KOMUNIKACE (POLNÍ, LESNÍ) ZPEVNĚNÉ
	ÚČELOVÉ KOMUNIKACE NEZPEVNĚNÉ
	PĚŠÍ STEZKY
	PARKOVACÍ PLOCHY
	ZASTÁVKA AUT. DOPRAVY A DOCHÁZKOVÁ VZDÁL.
	VODNÍ TOKY A PLOCHY
	TRAFOSTANICE 22/0.4 kV
	VZDUŠNÉ VEDENÍ VN 22 kV
	HRANICE OCHRANNÝCH PÁSEM A PHO
	PLOCHY SKLÁDEK
	ČOV
	OZNAČENÍ LOKALITY
	LOKÁLNÍ BIOCENTRUM VÝMEZ. A FUNKČNÍ
	LOKÁLNÍ BIOKORIDOR VÝMEZ. A FUNK., CHYBĚJÍCÍ NEFUNKČNÍ
	TVAR STŘECHY:  ŠIKMÁ (SEDLOVÁ)
	POČET NADZEMNÍCH PODLAŽÍ

SCHVÁLENO  
OBECNÍM ZASTUPITELSTVEM  
DNE: 20. 5. 1998

OKRESNÍ ÚŘAD  
ZLÍN  
referát regionálního rozvoje  
2

OBEC  
VELKÝ OŘECHOV

PROJEKTOVANÝ ARCHITEKT  
Ing. arch. Vladimír Dujka

Ing. arch. Vladimír Dujka, Kamenná 3858, Zlín 760 01

Horizontál: OLU Zlín, referát regionálního rozvoje  
Obec: Velký Ořechov  
Okres: Zlín

Zak. č.: 03/96  
Arch. č.: U-57/97  
Formát: 18 A4  
Stupeň: NÁVRH  
Datum: 06/1997  
Měřítko: 1:2 000  
Č.v.: 02